

VALSTS ZEMES DIENESTS

TELPU GRUPAS KADASTRĀLĀS
UZMĒRĪŠANAS LIETA

Telpu grupas kadastra apzīmējums: 42480070175001003
Nosaukums: Tautas nams (rekonstrukcijas 1.kārta)
Adrese: Kaunas nov., Drustu pag., Drusti, Palsas iela 11-1
Patvaļīgās būvniecības pazīmes: Nav
Kadastrālās uzmērīšanas datums: 01.02.2010

Reģionālās nodaļas vadītājs (pilnvarotā persona):

Cēsis

Datums: . gada . 02. 2010

(paraksts)

Izdrukas ID: 390001153728	Izdrukas datums: 05.02.2010	I no 3
---------------------------	-----------------------------	--------

Skaidrojumi:
Nav – Kadastra informācijas sistēmā dati nav reģistrēti. Neregistrē – atbilstoši normatīvajiem aktiem dati netiek reģistrēti

Telpu grupas kadastrālās uzmērīšanas lieta

1. Kadastra objekta identifikators

1.1. Telpu grupas kadastra apzīmējums: 42480070175001003
1.2. Nekustamā īpašuma kadastra numurs: Nav

10. Būves pamatdati

10.1. Būves kadastra apzīmējums: 42480070175001
10.1.1. Adrese: Raunas nov., Drustu pag., Drusti, Palsas iela 11

10.1.2. Nosaukums: Kļubs
10.1.3. Galvenais lietošanas veids: 1261 - Plašizklaides pasākumu ēkas

10.1.4. Kopējā platība (m²): 1222.6
10.1.5. Apbūves laukums (m²): 792.7

10.1.6. Virszemes stāvu skaits: 3
10.1.7. Pazemes stāvu skaits: 1

10.1.8. Arsienu materiāls un kods: 2 - Laukākmeņu mūris
10.1.9. Būves telpu grupu skaits: 4

10.1.10. Pirmreizējais ekspluatācija pieņemšanas gads: Nav
10.1.11. Fiziskais stāvoklis (%): 20

10.1.12. Kadastrālās uzmērīšanas datums: 02.04.2007
10.1.13. Patvaļīgas būvniecības pazīme: Nav

10.1.14. Būve atrodas vai daļēji atrodas uz zemes vienības ar kadastra apzīmējumu: 42480070175001

11. Būves tips

11.1. Būves kadastra apzīmējums: 42480070175001
11.1.1. Būves konstruktivie elementi

12. Būves konstruktivie elementi
12.1. Būves ar kadastra apzīmējumu 42480070175001 konstruktīvie elementi:

Nosaukums		Materiāls	
Būves pamati	Betons		
Būves arsiens	Vēģibetons		
Būves pārsegumi	Koks		
Būves jumts	Metāla loksnes		

13. Būves apjoma rādītāji

13.1. Būves ar kadastra apzīmējumu 42480070175001 apjoma rādītāji:

Apjoma rādītāja veids	Apjoma rādītāja nosaukums	Apjoms un mērvienība	Tipa/elementa kods	Tipa/elementa nosaukums
Apbūves laukums	Nav	792.7 apbūves laukuma kv.m.	Nav	Nav
Kopējā platība	Nav	1222.6 kv.m.	Nav	Nav
Būvtilpums	Nav	5280 kub.m.	Nav	Nav

14. Kopējās platības sadalījums pa platību veidiem

14.1. Telpu grupa ar kadastra apzīmējumu 42480070175001003

14.1.1. Kopējā platība (m²): 694.8
14.1.1.1. Līdzderīgā platība (m²): Nav

14.1.1.1.1. Dzīvokļu kopējā platība (m²): Nav
14.1.1.1.1.1. Dzīvokļu platība (m²): 0

14.1.1.1.1.1.1. Dzīvojamā platība (m²): 0
14.1.1.1.1.1.2. Dzīvokļu palīgplatība (m²): 0

14.1.1.1.1.2. Dzīvokļu arteļu platība (m²): 0
14.1.1.1.2. Nedzīvojamā telpu platība (m²): 694.8

14.1.1.2.1. Nedzīvojamā telpu platība (m²): 687.9

14.1.1.1.2.2. Nedzīvojamā ērteļu platība (m²).....6.9
14.1.1.2.2. Koplietošanas palīgērteļu platība (m²).....0
14.1.1.2.1. Koplietošanas iekšējo ērteļu platība (m²).....0
14.1.1.2.2. Koplietošanas ārējo ērteļu platība (m²).....0

16. Telpu grupas pamatdati

16.1. Telpu grupas kadastra apzīmējums:.....42480070175001003
16.1.1. Adrese:.....Raunas nov., Drustu pag., Palsas iela 11-1
16.1.2. Nosaukums:.....Tautas nams (rekonstrukcijas I.kārta)
16.1.3. Lietošanas veida kods un apraksts:.....1261 - Plašizklaides pasākumu telpu grupa
16.1.4. Būves stāvs (stāvi), kurā atrodas telpu grupa:.....-1, 1, 2, 3
16.1.5. Telpu skaits telpu grupā:.....20
16.1.6. Kopējā platība (m²):.....694.8
16.1.7. Kadastrālās uzņēmēšanas datums:.....01.02.2010
16.1.8. Patvaļīgās būvniecības pazīme:.....Nav
16.1.9. Telpu grupa ietilpst dzīvokļa īpašumā ar kadastra numuru:.....Nav
16.1.10. Telpu grupa ietilpst būvē ar kadastra apzīmējumu:.....42480070175001
16.1.11. Būve atrodas vai daļēji atrodas uz zemes vienības ar kadastra apzīmējumu:.....42480070175

17. Telpu grupas kopējās platības sadalījums pa telpu veidiem un telpu raksturojošie rādītāji


17.1. Telpu grupas kadastra apzīmējums:.....42480070175001003

Nosaukums	Veids	Stāvs	Augstums (m)	Platība (m²)	Patvaļīgās būvniecības pazīme
1	4 - Nedzīvojamā ēkstelpa	1	4.53	240.7	Nav
2	4 - Nedzīvojamā ēkstelpa	1	5.59	80	Nav
3	4 - Nedzīvojamā ēkstelpa	1	3.15	1.7	Nav
4	4 - Nedzīvojamā ēkstelpa	1	3.15	18.5	Nav
5	4 - Nedzīvojamā ēkstelpa	1	3.15	25.2	Nav
6	4 - Nedzīvojamā ēkstelpa	1	3.15	11	Nav
7	4 - Nedzīvojamā ēkstelpa	1	3.15	34	Nav
8	4 - Nedzīvojamā ēkstelpa	1	3.15	9.7	Nav
9	5 - Nedzīvojamā ērtelpa	1	3.15	6.9	Nav
10	4 - Nedzīvojamā ēkstelpa	2	3.23	19	Nav
11	4 - Nedzīvojamā ēkstelpa	2	3.23	10.6	Nav
12	4 - Nedzīvojamā ēkstelpa	2	3.23	13.9	Nav
13	4 - Nedzīvojamā ēkstelpa	2	3.23	13.9	Nav
14	4 - Nedzīvojamā ēkstelpa	2	3.23	14.2	Nav
15	4 - Nedzīvojamā ēkstelpa	3	3.19	45.7	Nav
16	4 - Nedzīvojamā ēkstelpa	3	3.19	6.3	Nav
17	4 - Nedzīvojamā ēkstelpa	3	2.23	88.9	Nav
18	4 - Nedzīvojamā ēkstelpa	1	1.94	7.3	Nav
19	4 - Nedzīvojamā ēkstelpa	1	1.94	6	Nav
20	4 - Nedzīvojamā ēkstelpa	1	1.94	41.3	Nav

18. Labiekārtojumi

18.1. Telpu grupas ar kadastra apzīmējumu.....42480070175001003 labiekārtojumi:

Reģistrētie labiekārtojumi	Apraksts (ja ir)	Apjoms (ja ir)
Aukstā ūdens apgāde		
Elektrapgāde		
Kanalizācija		
Savienotā sanitārtehniskā telpa		
Savienotā centralizētais siltumapgādes objekts		2
Vietējais centralizētais siltumapgādes objekts		
Īpašuma sastāvā ar kurināmo - elektrapgāde		

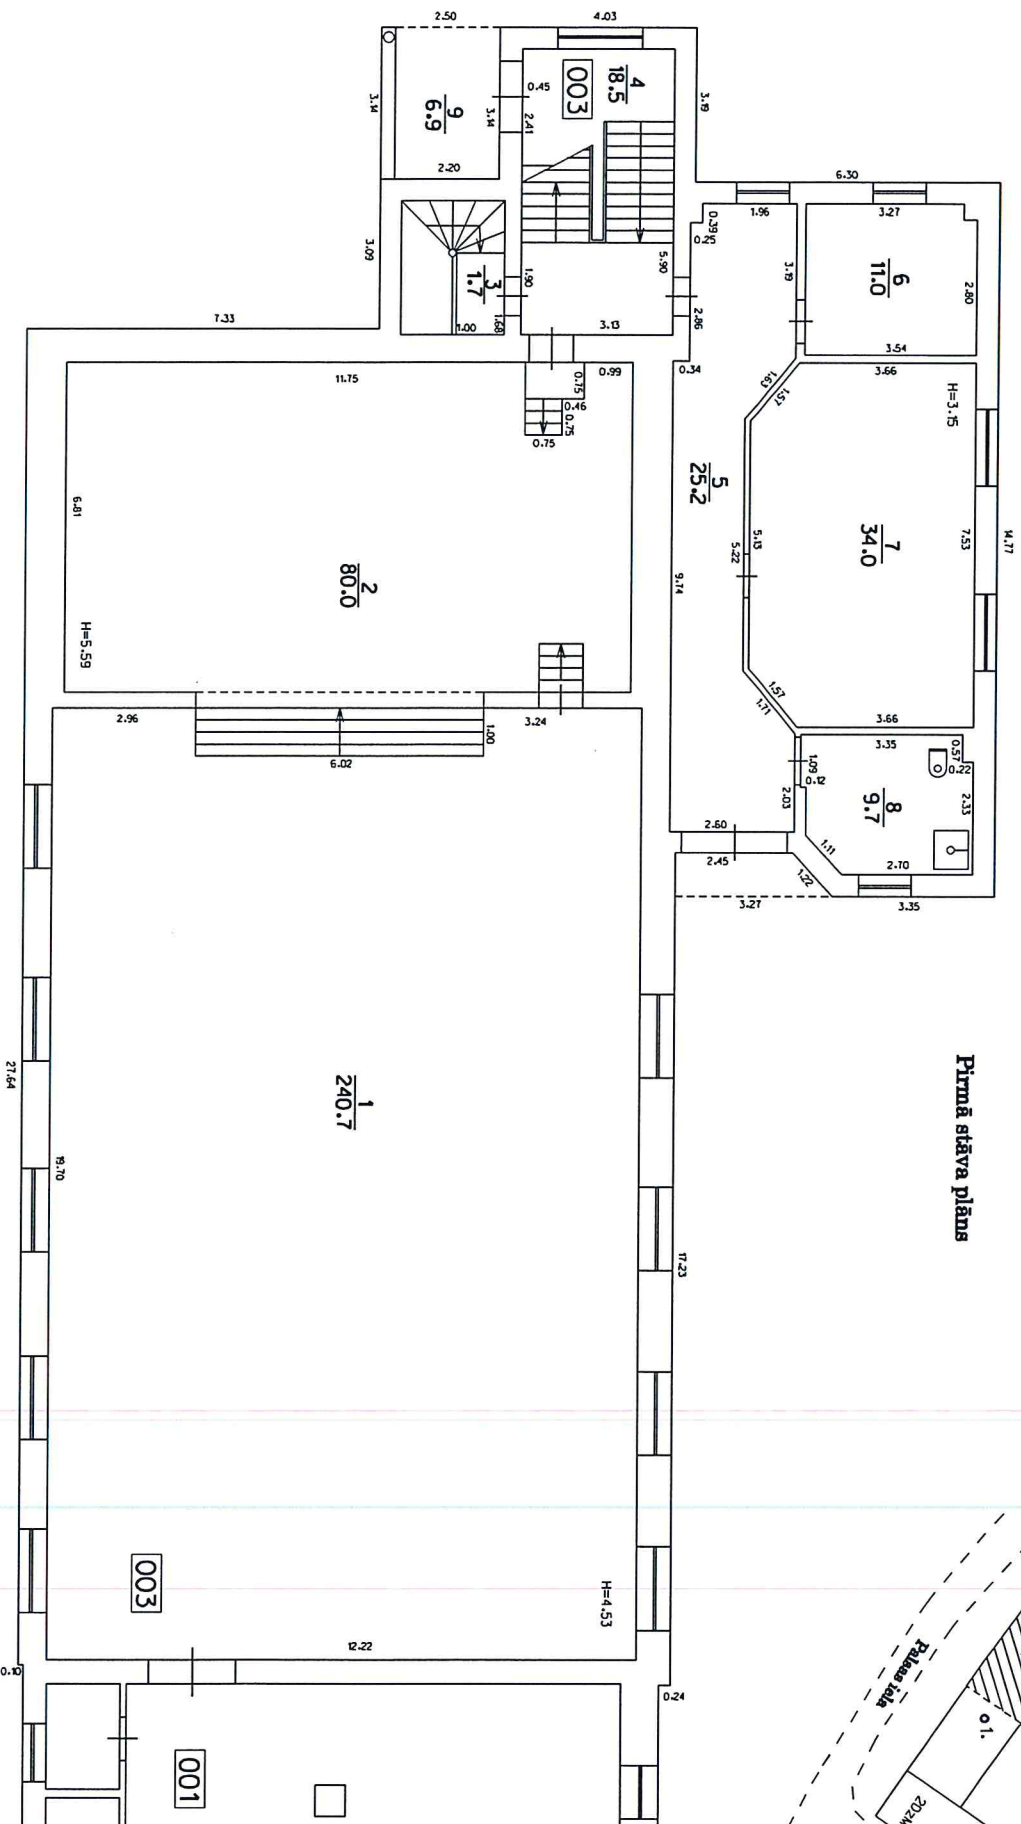

Pirmā stāva plāns


Būves punkta koordinātes
Latvijas koordinātu sistēmā LKS-92

Būves punkta Nr.	X	Y
1.	344 671.42	612 004.12

TEĻPU GRUPAS PLĀNS

Kadastra apzīmējums	Stāvs	Mērogs	Lpp.
4248 007 0175 001 003	1	1:150	4.


Otrā stāva plāns

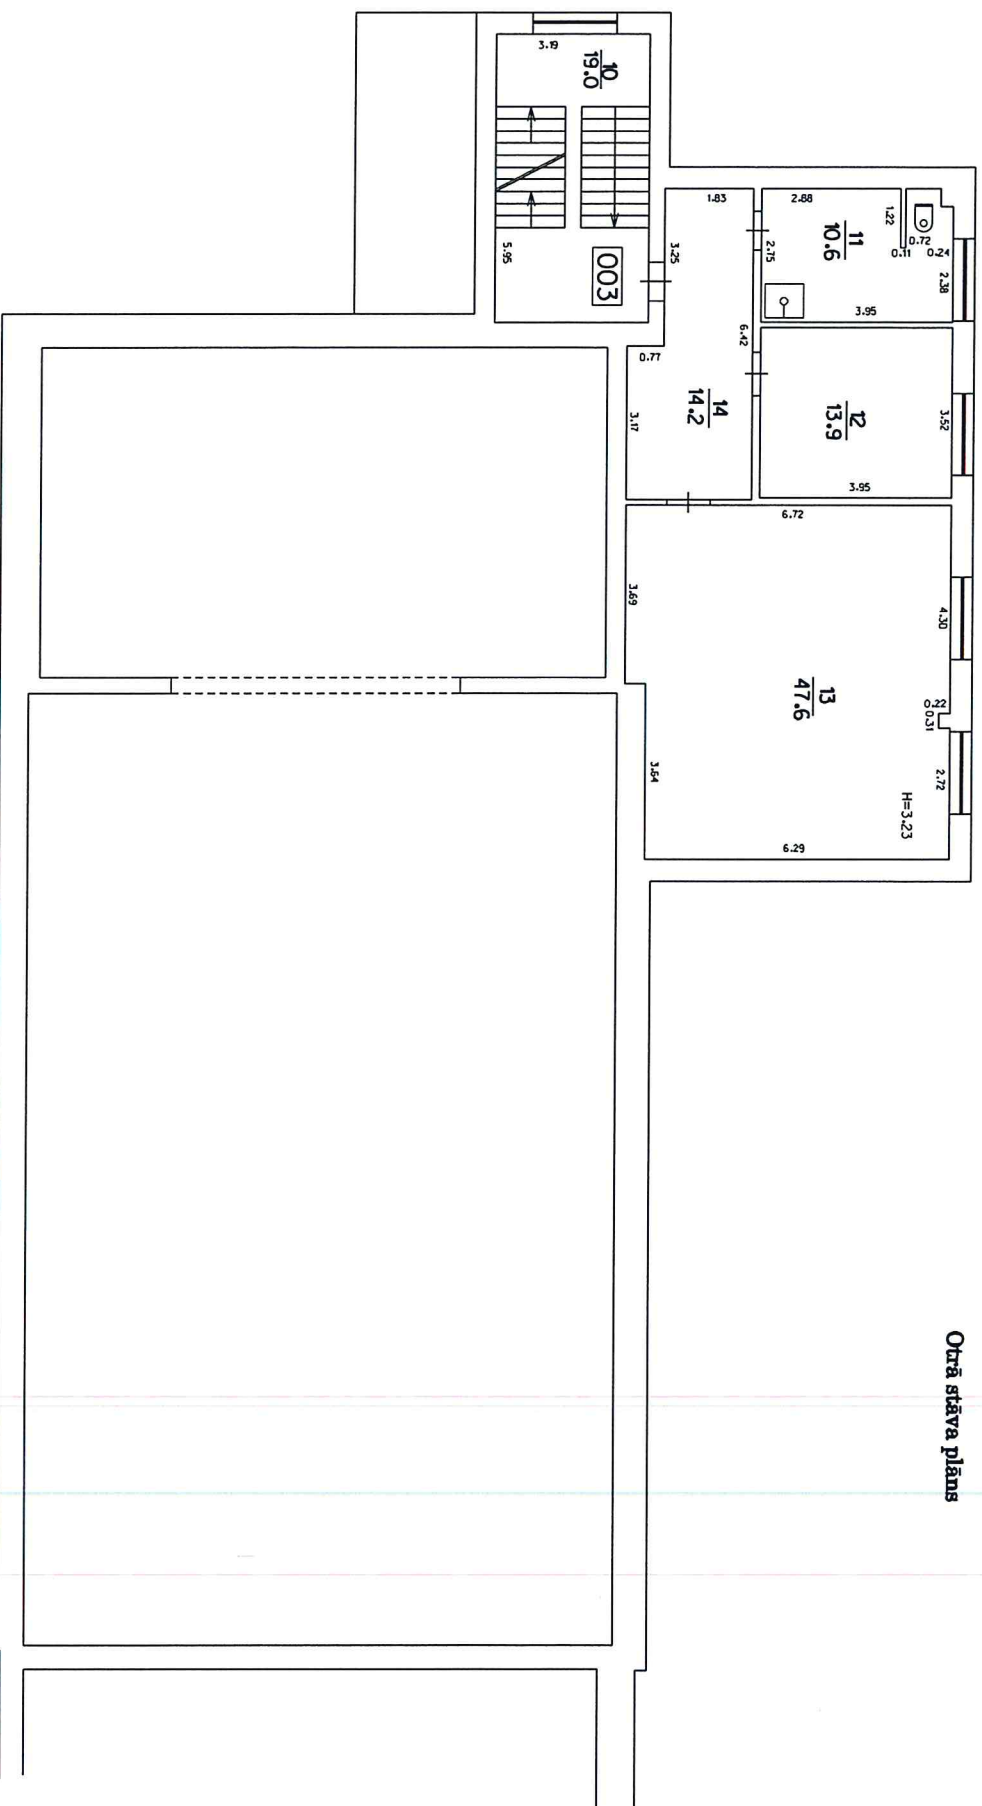

TEĻPU GRUPAS PLĀNS


TEĻPU GRUPAS PLĀNS			
Kadastra apzīmējums	Stāvs	Mērogs	Lpp.
4248 007 0175 001 003	2	1:150	5.

Jumta izbūves plāns

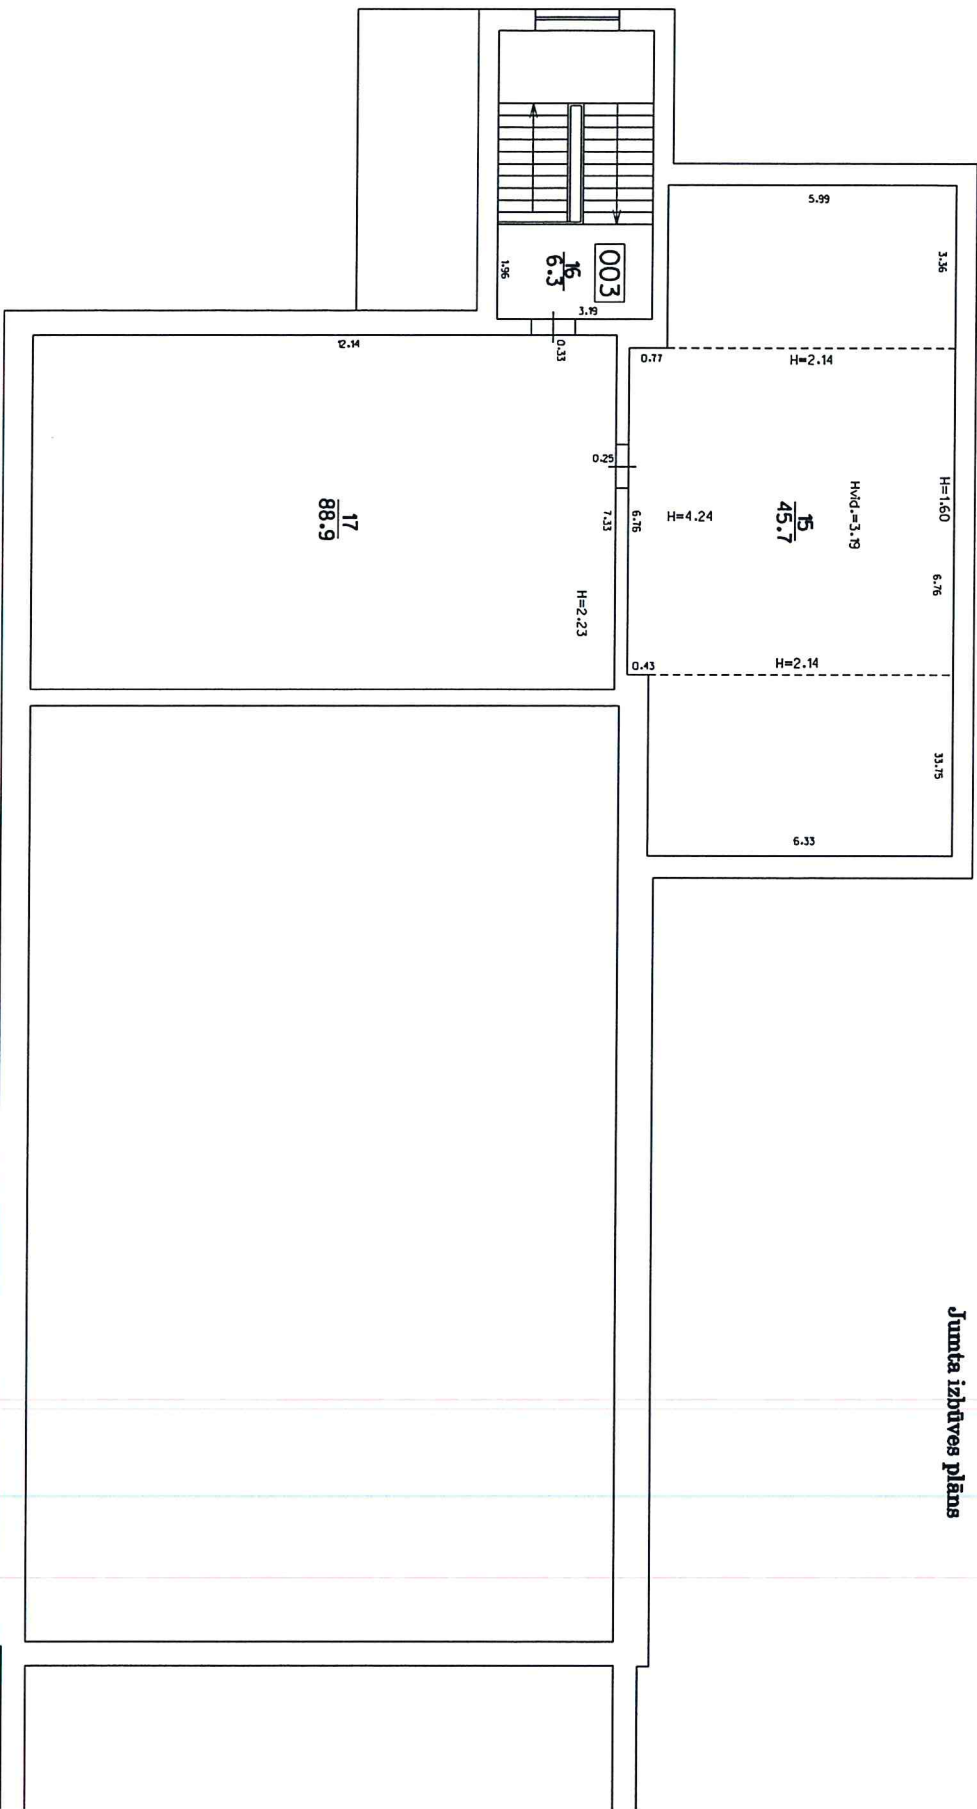

Telpu grupas plāns			
Kadastra apzīmējums	Stāvs	Mērogs	Lpp.
4248 007 0175 001 003	3	1:150	6.

Pagrāba stāva plāns

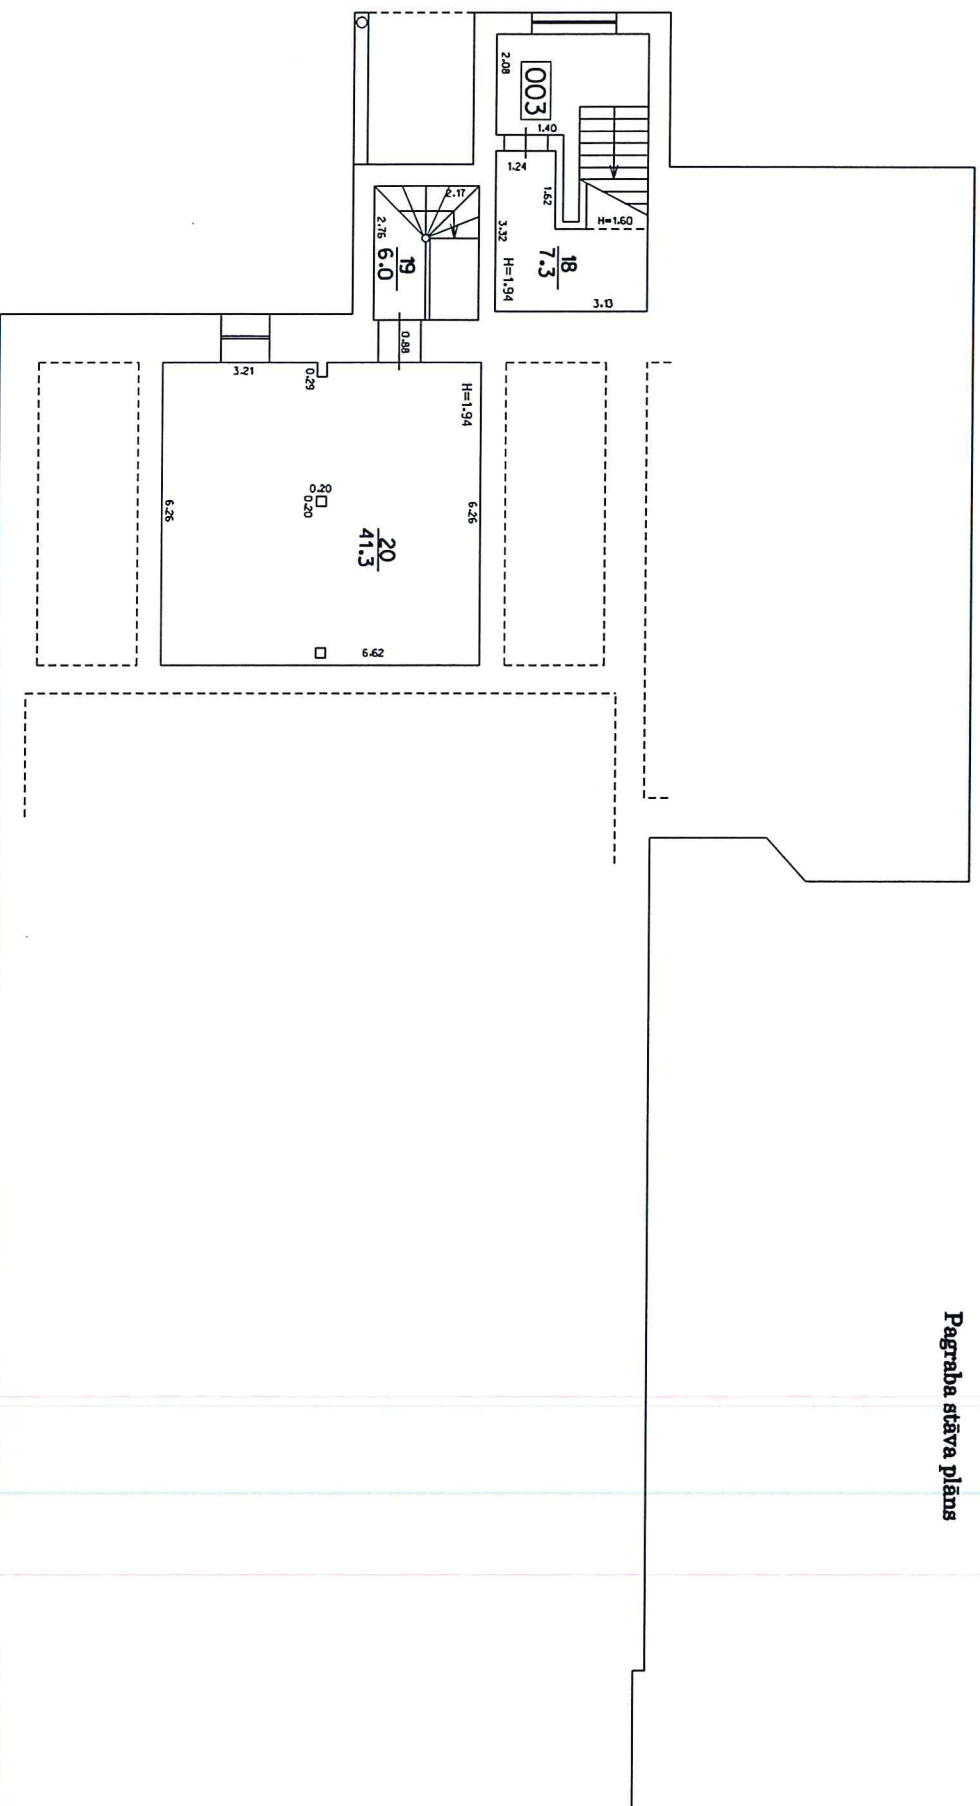

TELPU GRUPAS PLĀNS

TELPU GRUPAS PLĀNS			
Kadastra apzīmējums	Stāvs	Mērogs	Lpp.
4248 007 0175 001 003	P1	1:150	7.