
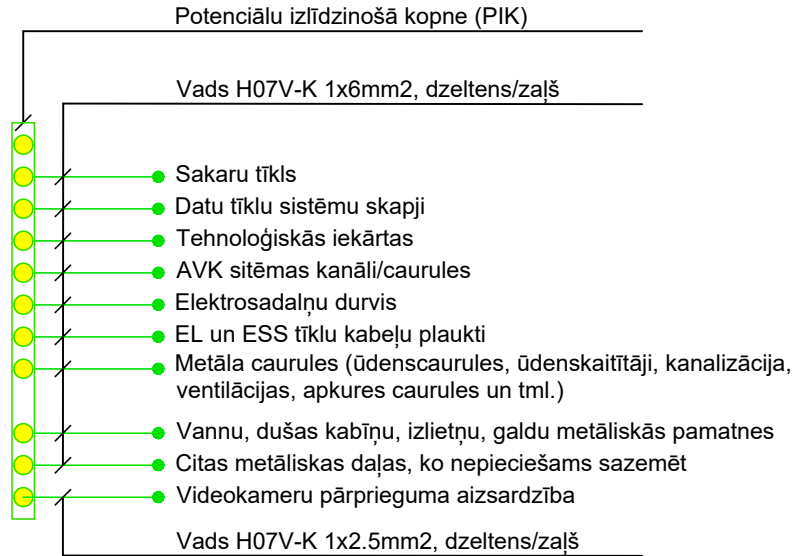


v/a sadalne
Pu=30.9kW
Iu=48A
V koef.=0.4
Pa=12.4kW
Ia=19.3A

Sadalne GS

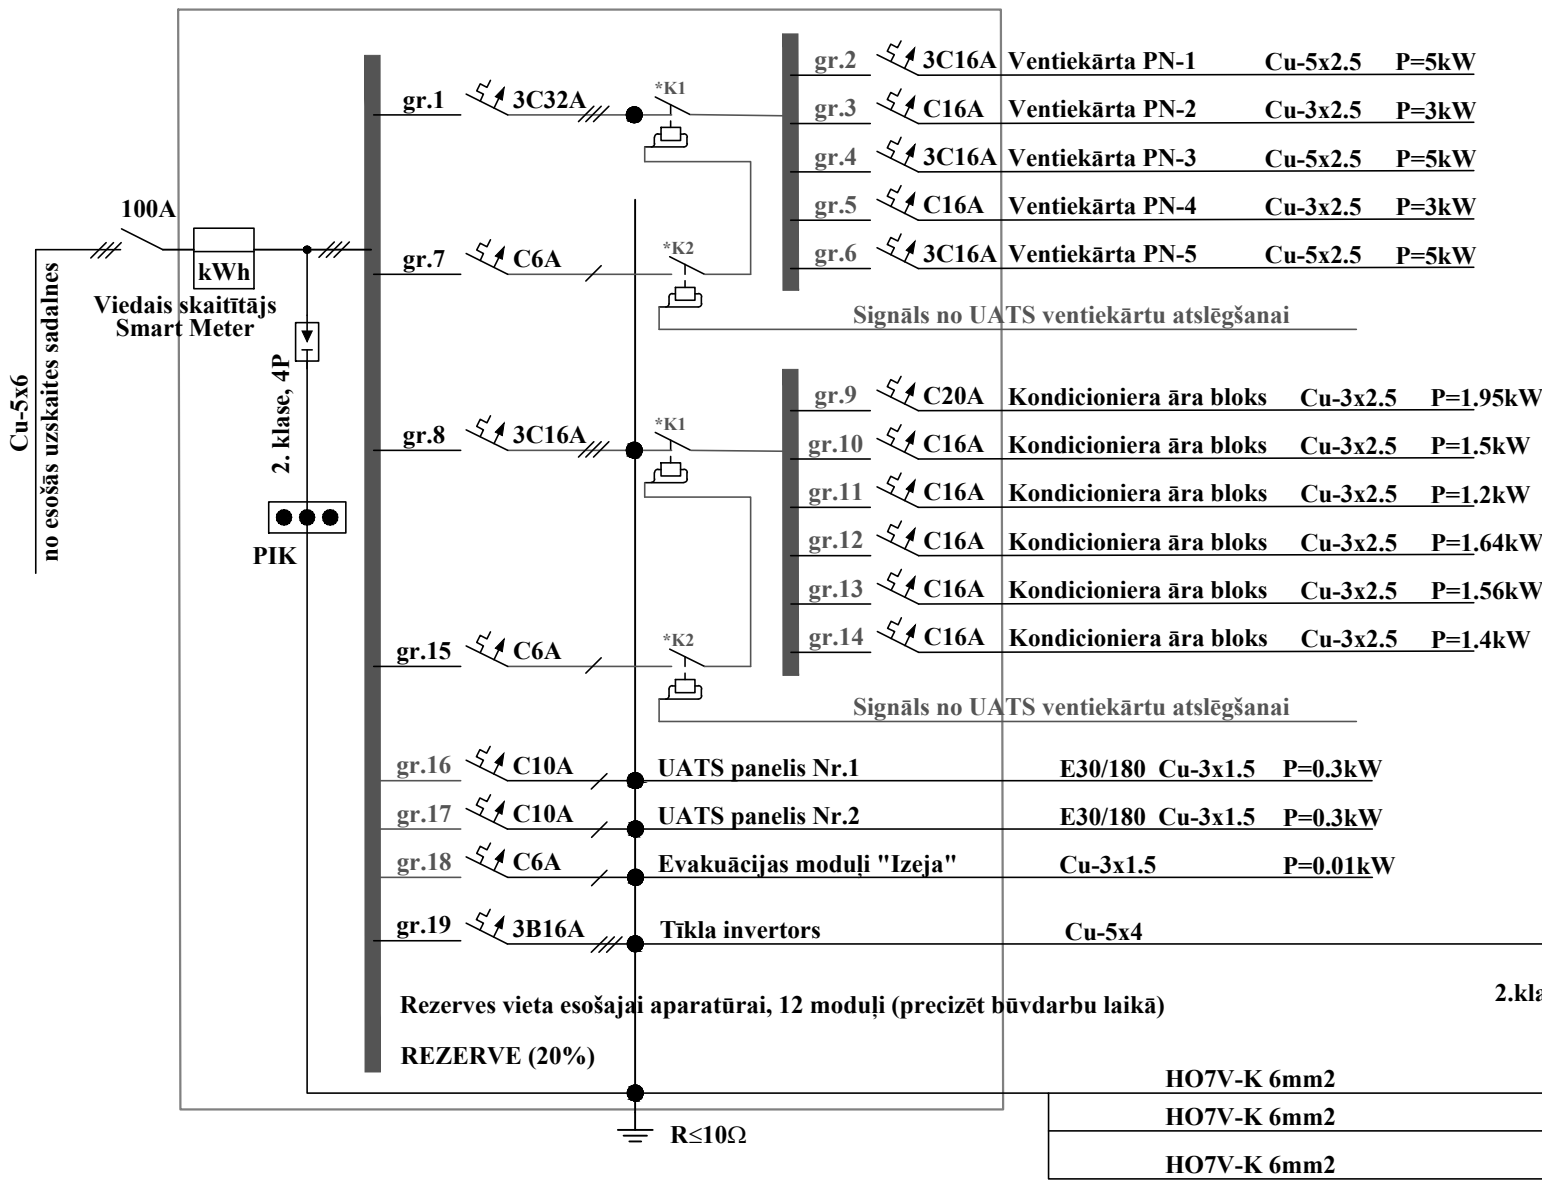

PIEZĪMES:

Sadalņu montāžas noteikumi un principi aprakstīti projekta skaidrojošā aprakstā.
Projektējamajās sadalnēs paredzēt vismaz 20% rezerves vietu.
Saules paneļu uzstādīšanu un pieslēgšanu veikt pēc ražotāja instrukcijām.

Atbildīgais projektētājs:		Projektētājs:		Objekts: Kaunatas pagasta pārvaldes ēkas energoefektivitātes uzlabošana				
 SiltieNami Silti un Energoefektīvi		Reg. Nr. 40103925867, Būvkom. Reg. Nr.12954, Bīkernieku iela 22, Rīga, LV-1006 info@siltienami.lv, +371 22547997		SIA Ceļu inženieru birojs Būvkom. Reg. Nr.14750, Matīsa iela 78a, Rīga, LV-1009		Adrese: Rāznas iela 38, Kaunata, Kaunatas pagasts, Rēzeknes novads		
Dat.	02.12.2022.			Pasūtītājs: Rēzeknes novada pašvaldības Kaunatas apvienības pārvalde Reg. nr. 40900027411		Stadija	Lapa	Lapas
B.p.d.v.	Modris Nalivaiko						EL-5	
Izstrādāja	Modris Nalivaiko			Rasējums: Sadalnes shēma		Pasūt. nr.	Arhīva nr.	Mērogs
						10/11/ 2022-1	12/22	B/M