


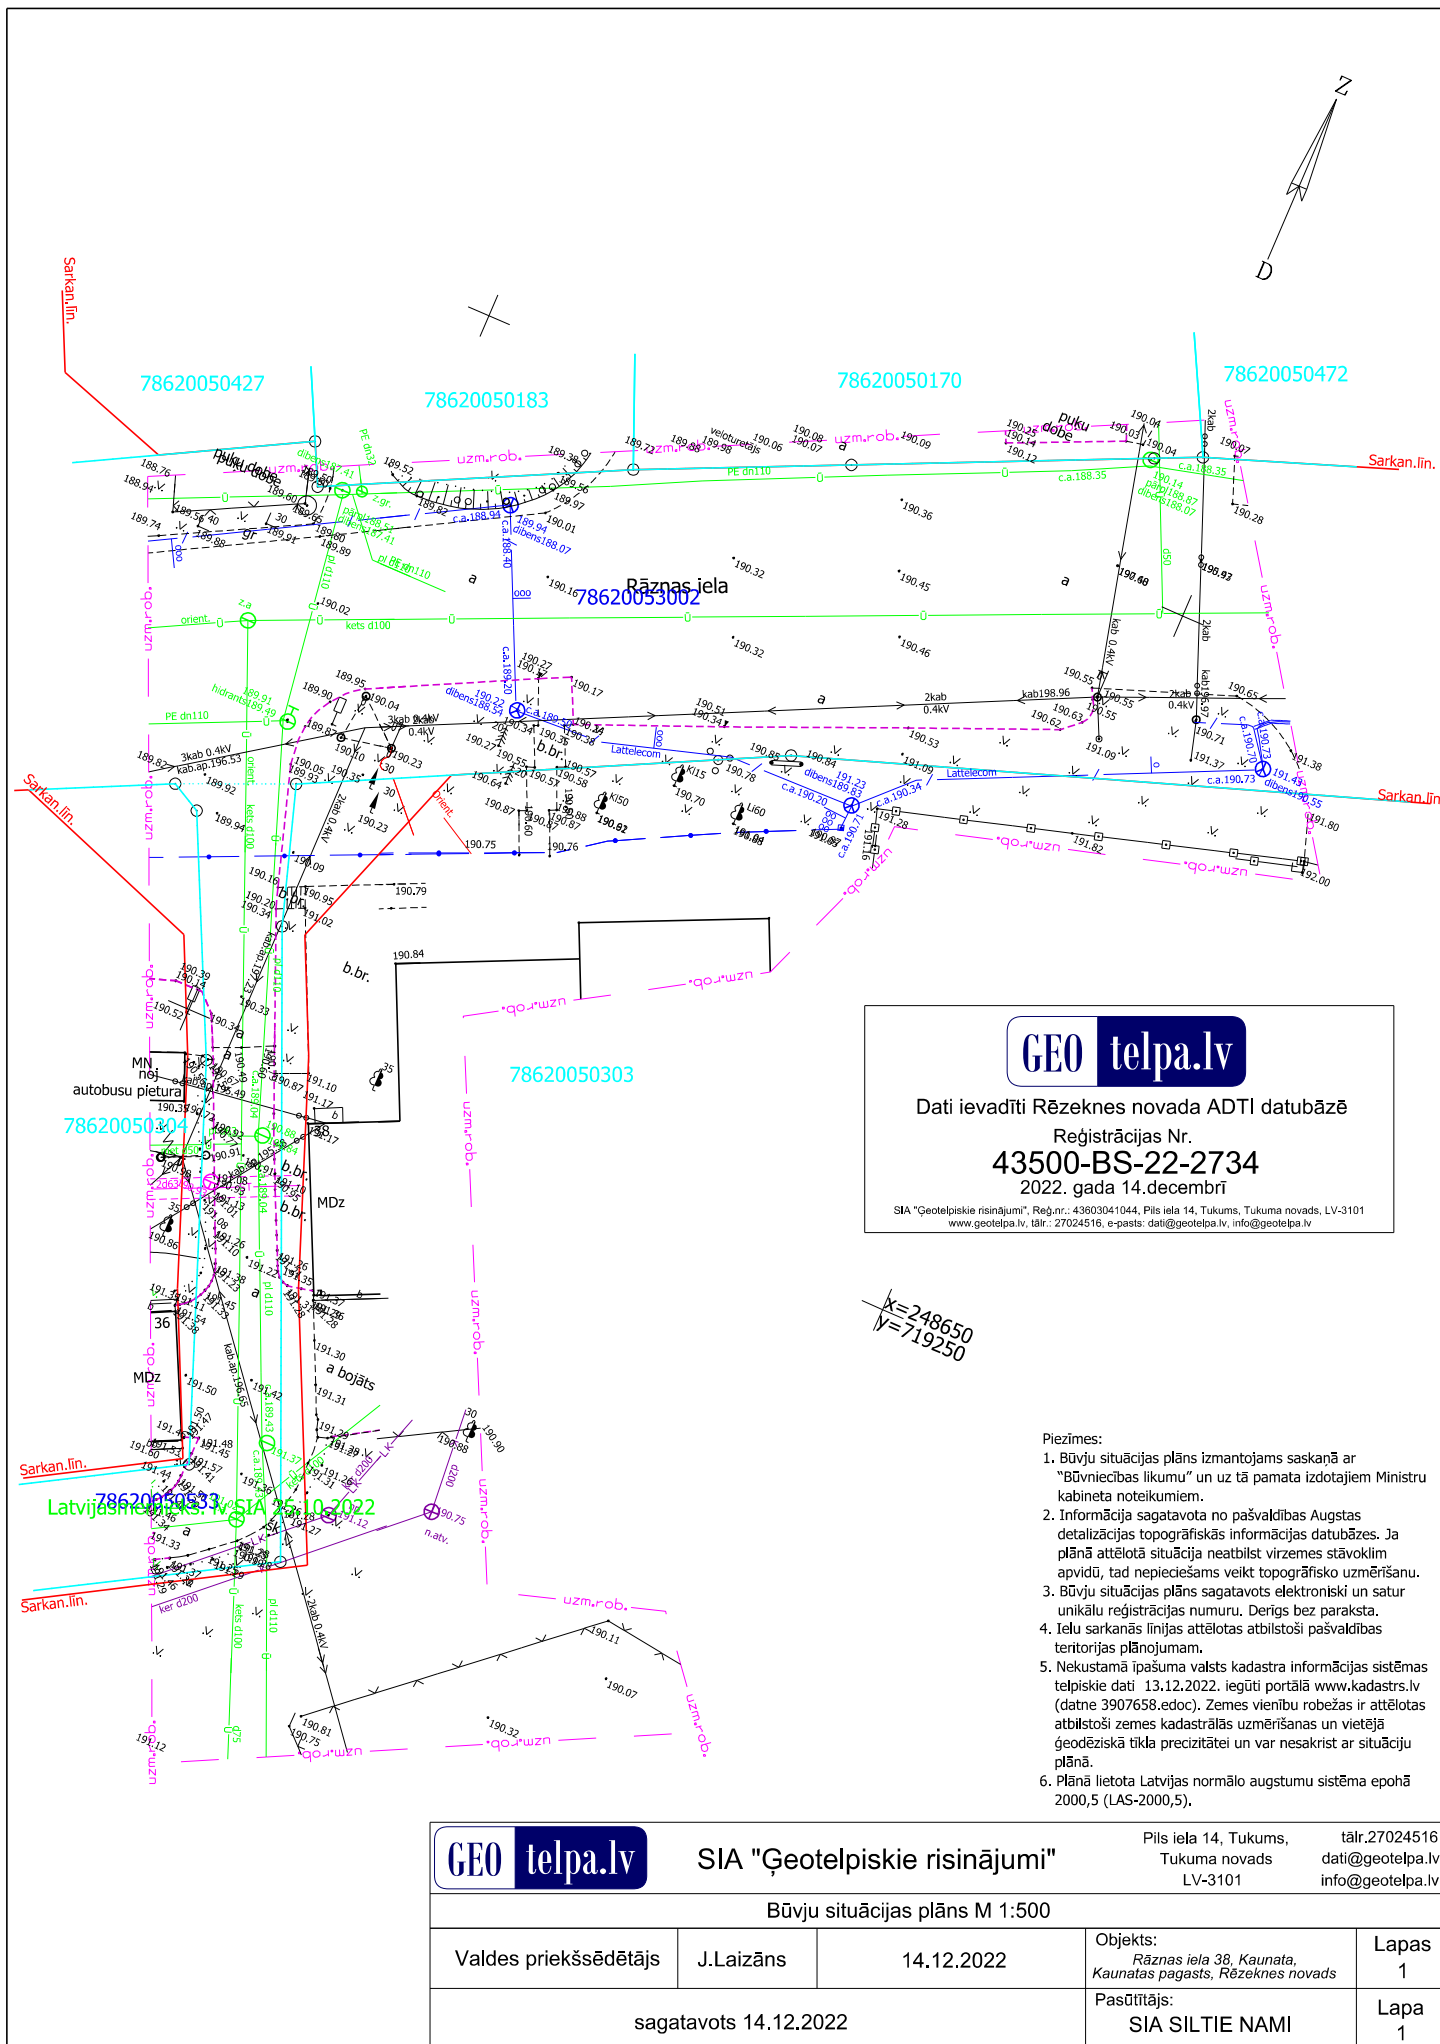

GEO telpa.lv

Datu ievadīti Rēzeknes novada ADTI datubāzē

Registrācijas Nr.
43500-BS-22-2734
2022. gada 14. decembrī

SIA "Ģeotelpiskie risinājumi", Reģ.nr.: 43603041044, Pils iela 14, Tukums, Tukuma novads, LV-3101
www.geotelpa.lv, tālr.: 27024516, e-pasts: dati@geotelpa.lv, info@geotelpa.lv

K=248650
Y=719250

- Piezīmes:
1. Būvju situācijas plāns izmantojams saskaņā ar "Būvniecības likumu" un uz tā pamata izdotajiem Ministru kabineta noteikumiem.
 2. Informācija sagatavota no pašvaldības Augstas detalizācijas topogrāfiskās informācijas datubāzes. Ja plānā attēlotā situācija neatbilst virzemes stāvoklim apvidū, tad nepieciešams veikt topogrāfisko uzmērīšanu.
 3. Būvju situācijas plāns sagatavots elektroniski un satur unikālu registrācijas numuru. Derīgs bez paraksta.
 4. Ielu sarkanās līnijas attēlotas atbilstoši pašvaldības teritorijas plānojumam.
 5. Nekustamā īpašuma valsts kadastra informācijas sistēmas telpiskie dati 13.12.2022. iegūti portālā www.kadastrs.lv (datne 3907658.edoc). Zemes vienību robežas ir attēlotas atbilstoši zemes kadastrālās uzmērīšanas un vietējā ģeodēziskā tīkla precizitātei un var nesakrist ar situāciju plānā.
 6. Plānā lietota Latvijas normālo augstumu sistēma epochā 2000,5 (LAS-2000,5).

GEO telpa.lv		SIA "Ģeotelpiskie risinājumi"		Pils iela 14, Tukums, Tukuma novads LV-3101		tālr.27024516 dati@geotelpa.lv info@geotelpa.lv
Būvju situācijas plāns M 1:500						
Valdes priekšsēdētājs		J.Laizāns	14.12.2022		Objekts: Rāznas iela 38, Kaunata, Kaunatas pagasts, Rēzeknes novads	Lapas 1
sagatavots 14.12.2022				Pasūtītājs: SIA SILTIE NAMI		Lapa 1