


Mezgli 1
M 1:10

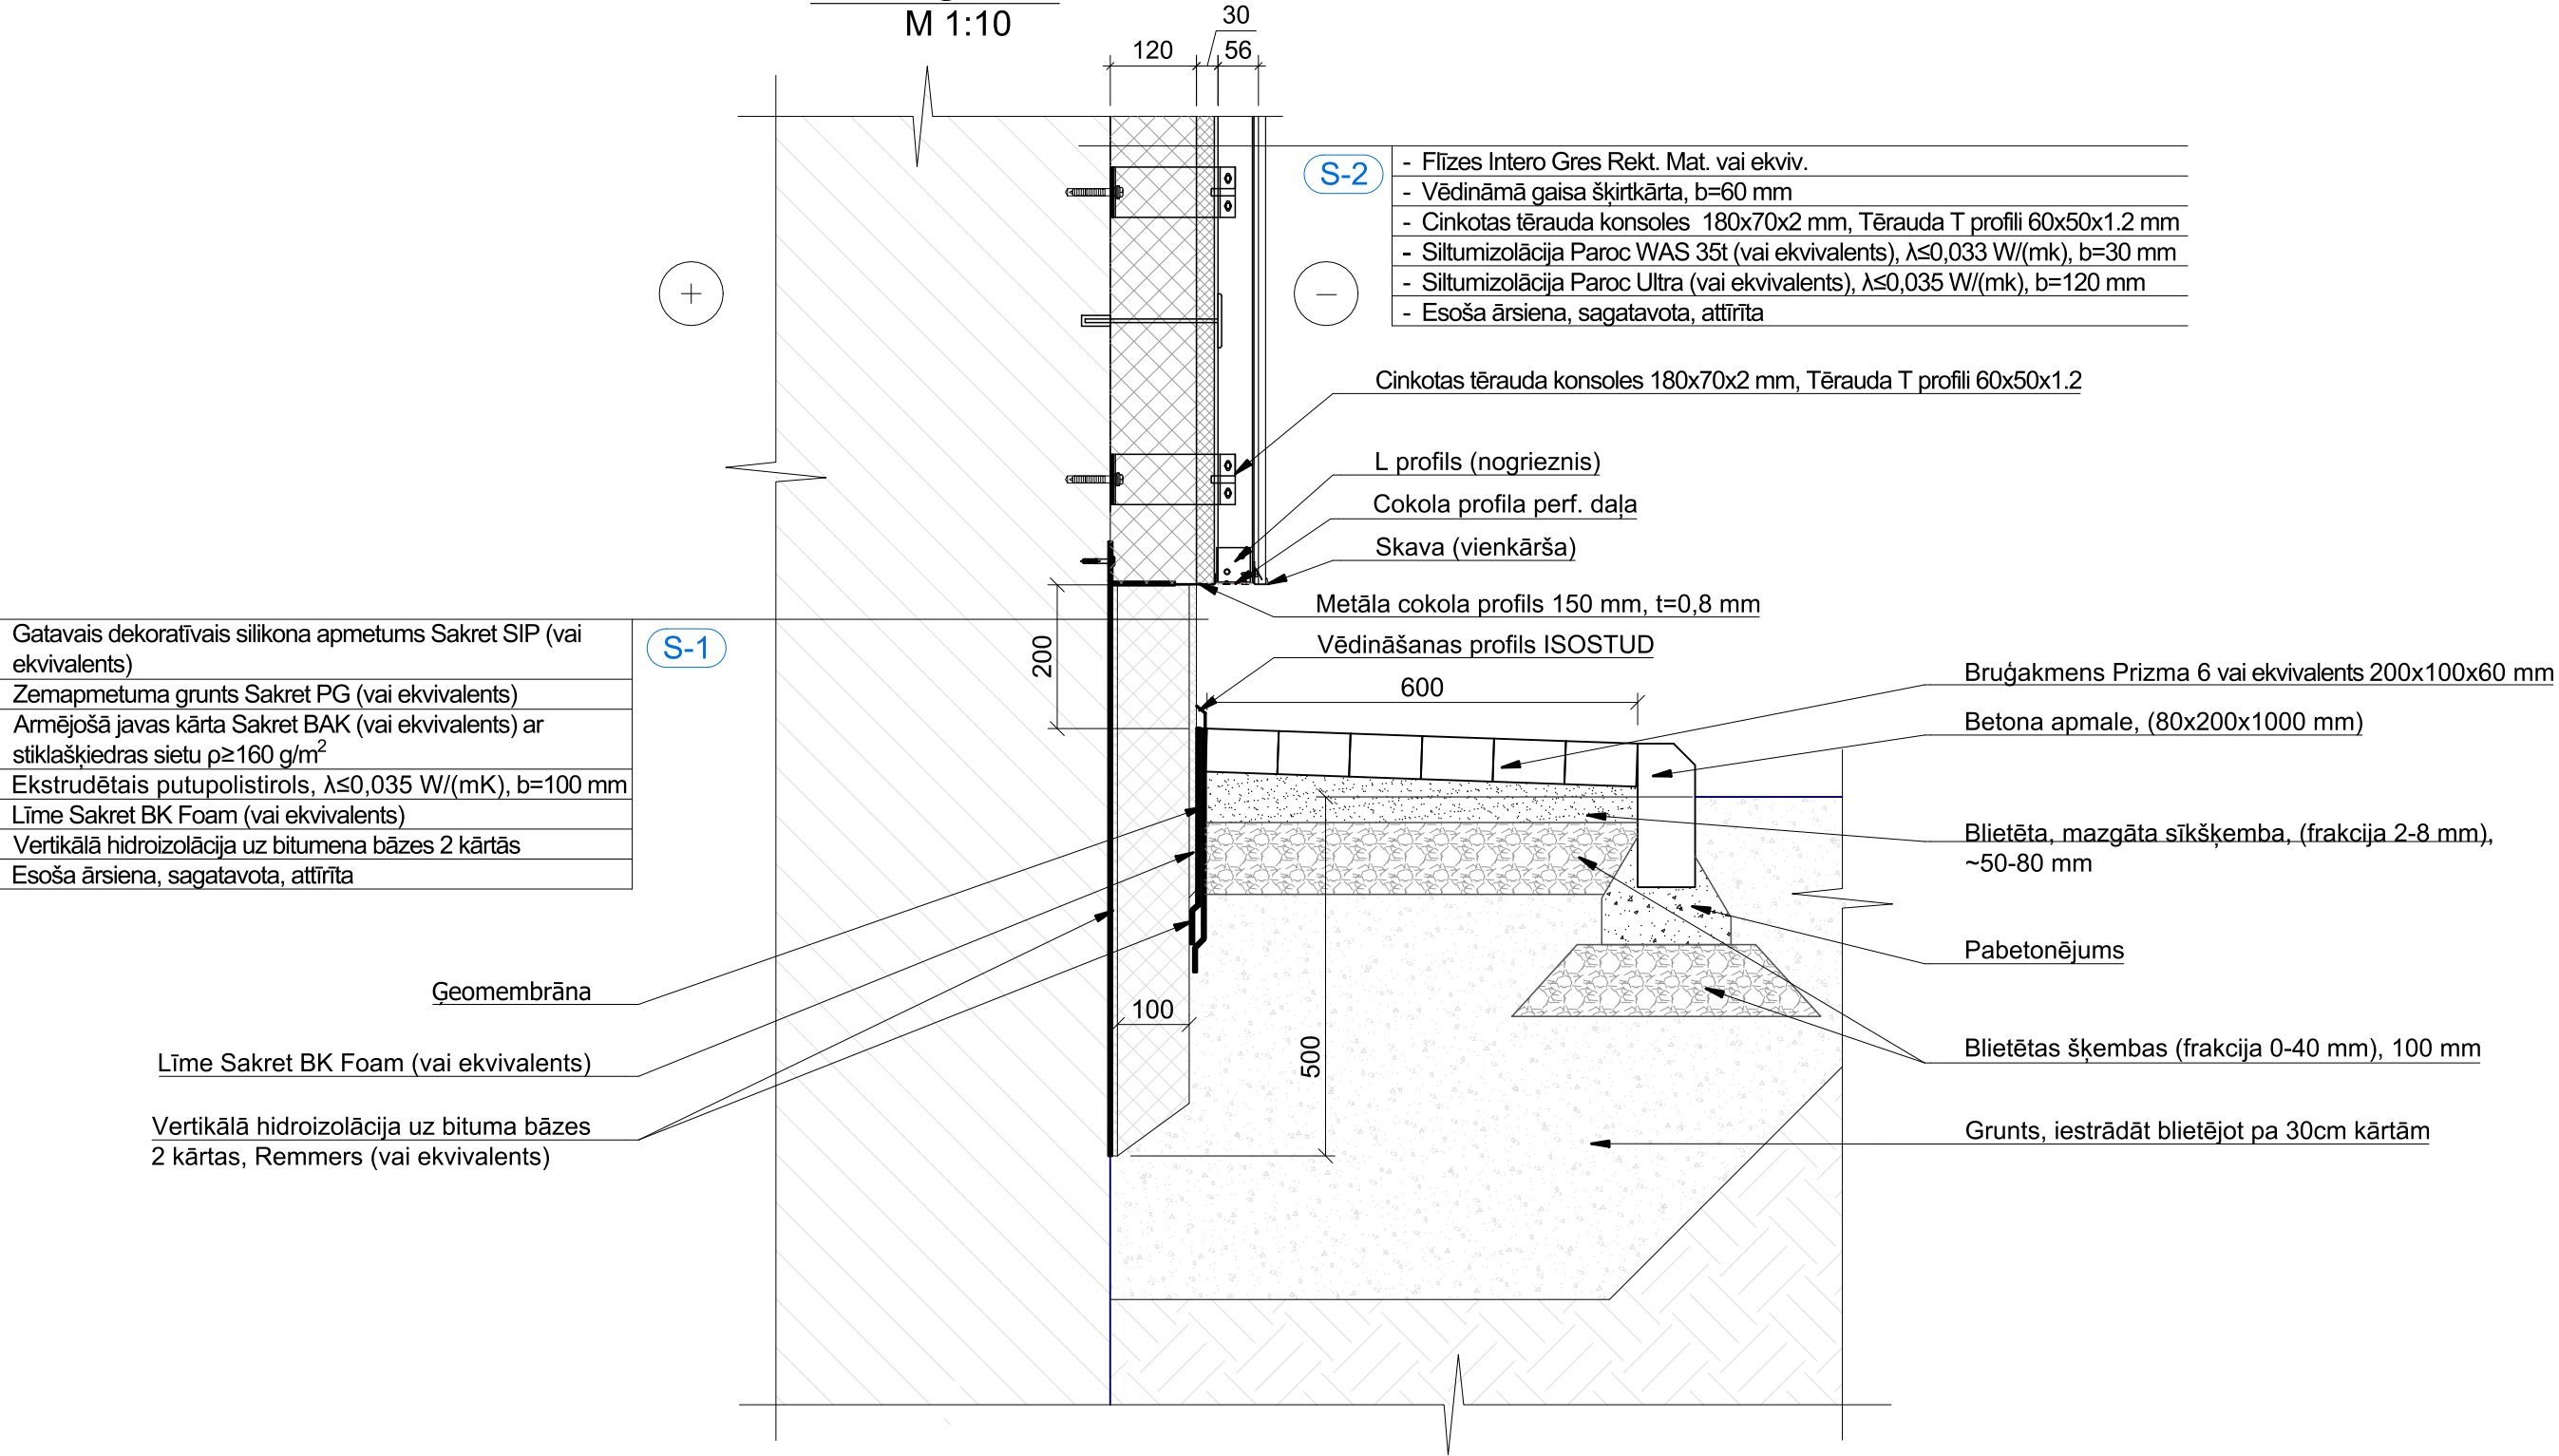

Gatavais dekoratīvais silikona apmetums Sakret SIP (vai ekvivalents)
Zemapmetuma grunts Sakret PG (vai ekvivalents)
Armējošā javas kārtā Sakret BAK (vai ekvivalents) ar stiklašķiedras sieta $\rho \geq 160 \text{ g/m}^2$
Ekstrudētais putupolistirols, $\lambda \leq 0,035 \text{ W/(mK)}$, $b=100 \text{ mm}$
Līme Sakret BK Foam (vai ekvivalents)
Vertikālā hidroizolācija uz bitumena bāzes 2 kārtās
Esoša ārsiena, sagatavota, attīrīta

S-1

S-2

- Flīzes Interio Gres Rekt. Mat. vai ekviv.
- Vēdināmā gaisa šķirtkārtā, $b=60 \text{ mm}$
- Cinkotas tērauda konsoles $180 \times 70 \times 2 \text{ mm}$, Tērauda T profili $60 \times 50 \times 1.2 \text{ mm}$
- Siltumizolācija Paroc WAS 35t (vai ekvivalents), $\lambda \leq 0,033 \text{ W/(mK)}$, $b=30 \text{ mm}$
- Siltumizolācija Paroc Ultra (vai ekvivalents), $\lambda \leq 0,035 \text{ W/(mK)}$, $b=120 \text{ mm}$
- Esoša ārsiena, sagatavota, attīrīta

Cinkotas tērauda konsoles $180 \times 70 \times 2 \text{ mm}$, Tērauda T profili $60 \times 50 \times 1.2$

L profils (nogrieznis)

Cokola profila perf. daļa

Skava (vienkārša)

Metāla cokola profils 150 mm , $t=0,8 \text{ mm}$

Vēdināšanas profils ISOSTUD

Bruģakmens Prizma 6 vai ekvivalents $200 \times 100 \times 60 \text{ mm}$

Betona apmale, $(80 \times 200 \times 1000 \text{ mm})$

Blietēta, mazgāta sīkšķemba, (frakcija $2-8 \text{ mm}$), $\sim 50-80 \text{ mm}$

Pabetonējums

Blietētas šķembas (frakcija $0-40 \text{ mm}$), 100 mm

Grunts, iestrādāt blietējot pa 30 cm kārtām

Geomembrāna

Līme Sakret BK Foam (vai ekvivalents)

Vertikālā hidroizolācija uz bituma bāzes 2 kārtās, Remmers (vai ekvivalents)

Reģ. Nr. 40103925867,
Būvkom. Reģ. Nr.12954,
Bīķemiekus iela 22,
Rīga, LV-1006
info@siltienami.lv,
+371 22547997



Objekts: Kaunatas pagasta pārvaldes ēkas energoefektivitātes uzlabošana
Adrese: Rāznas iela 38, Kaunata, Kaunatas pagasts, Rēzeknes novads

Pasūtītājs: Rēzeknes novada pašvaldības
Kaunatas apvienības pārvalde
Reģ. nr. 40900027411

Stadija	Lapa	Lapas
	AR-11	17

Rasējums: Mezgli 1. Cokols

Pasūt. nr.	Arhīva nr.	Mērogs
10/11/22-1	12/22	1:10

Dat.	02.12.2022.	
B.p.v./b.p.d.v.	Māris Banders	
Izstrādāja	Liāna Rudāka	