


Mezgli 4
M 1:10

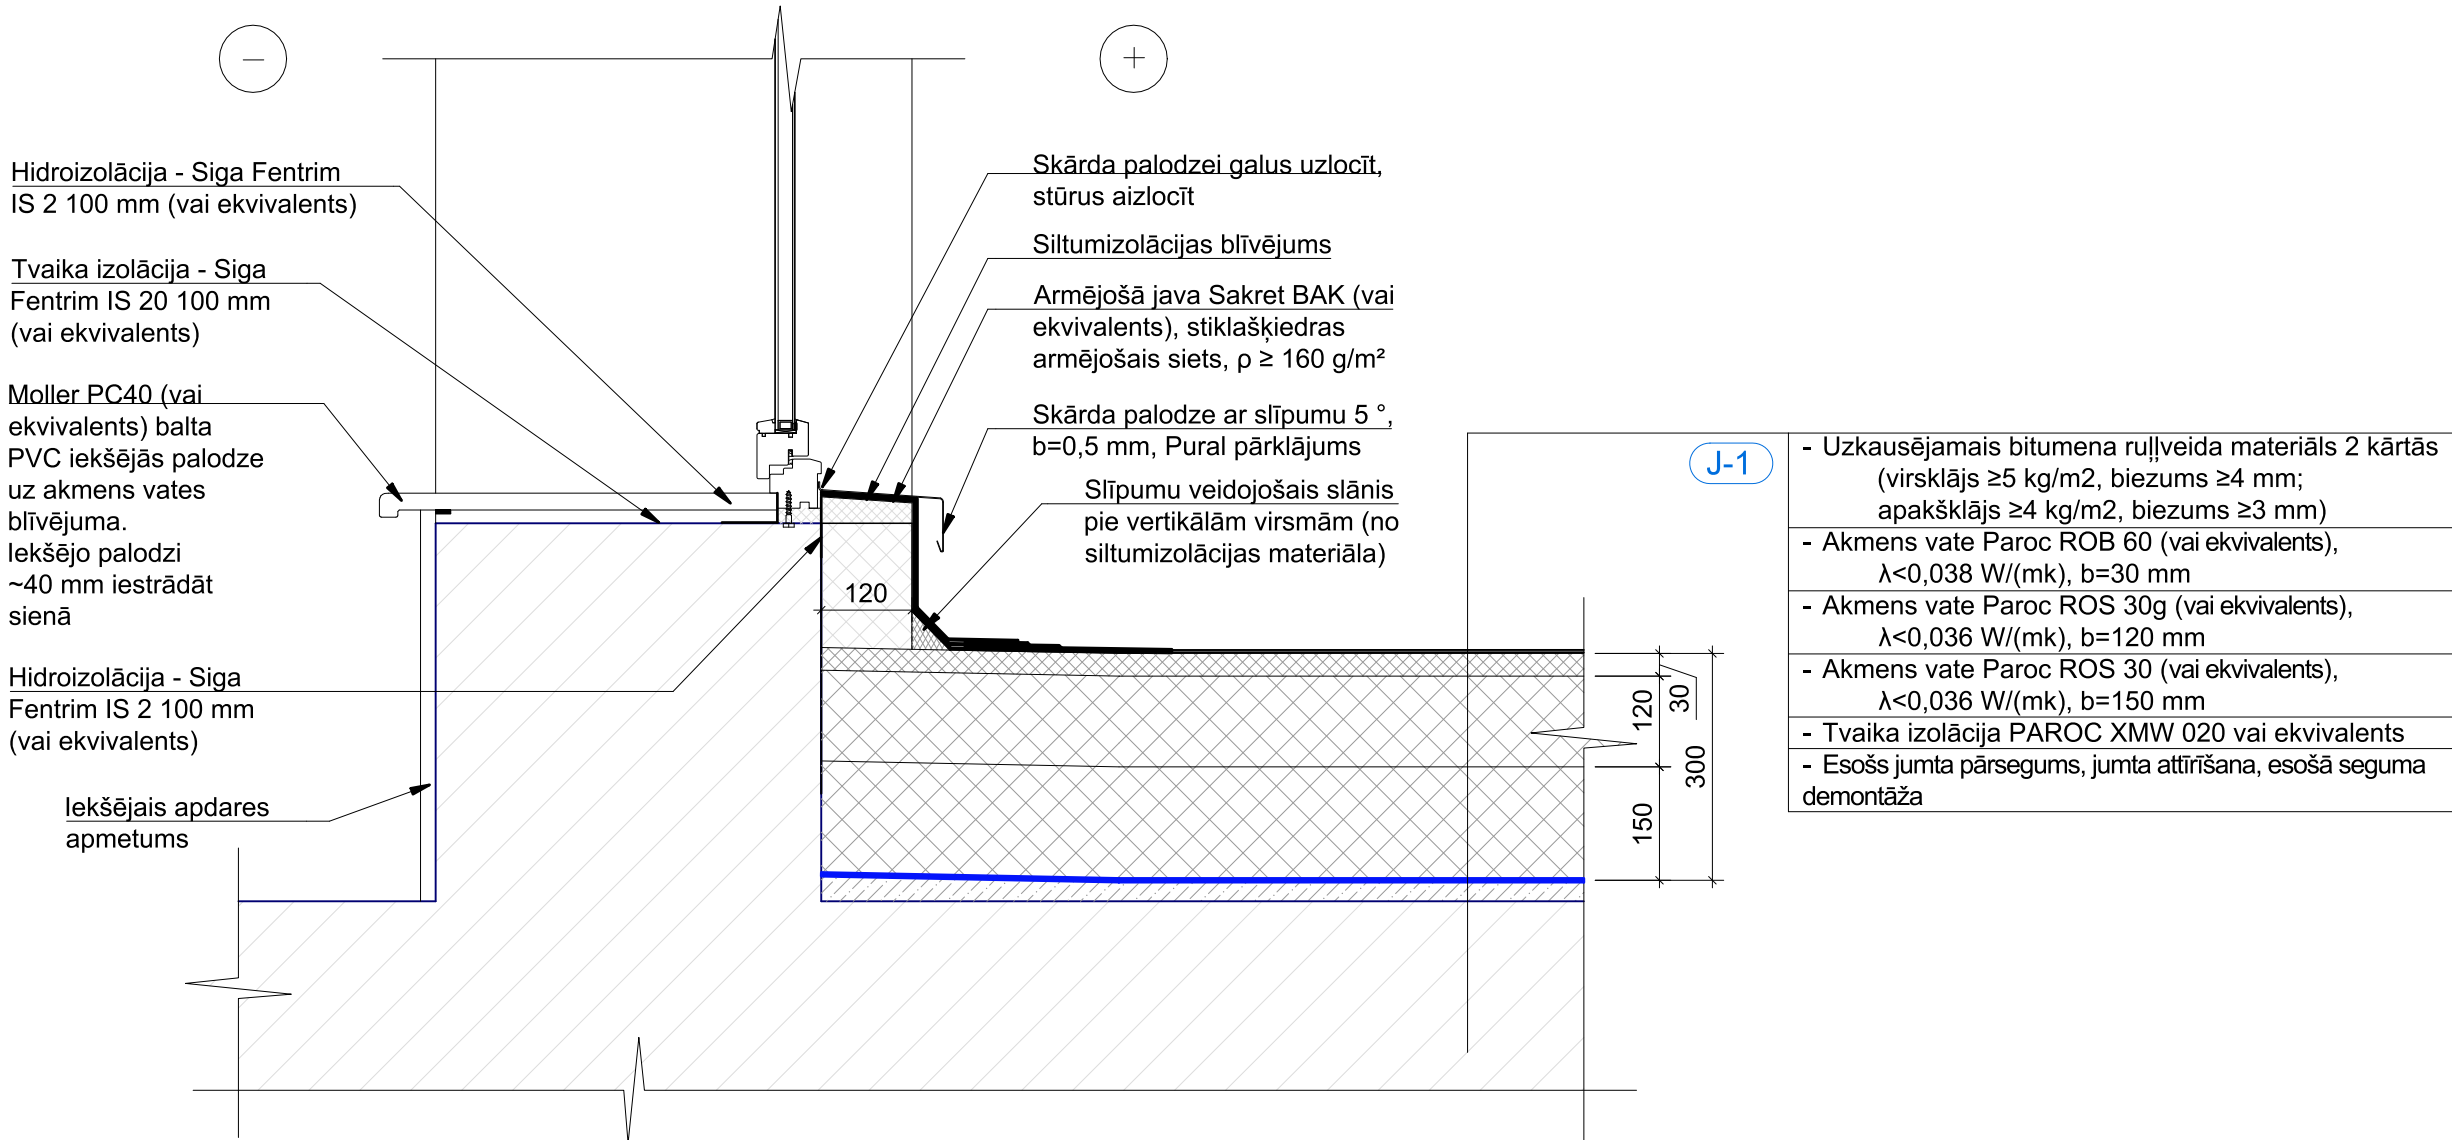

- Uzkausējamais bitumena ruļļveida materiāls 2 kārtās (virsklājs $\geq 5 \text{ kg/m}^2$, biezums $\geq 4 \text{ mm}$; apakšklājs $\geq 4 \text{ kg/m}^2$, biezums $\geq 3 \text{ mm}$)
- Akmens vate Paroc ROB 60 (vai ekvivalents), $\lambda < 0,038 \text{ W/(mk)}$, $b = 30 \text{ mm}$
- Akmens vate Paroc ROS 30g (vai ekvivalents), $\lambda < 0,036 \text{ W/(mk)}$, $b = 120 \text{ mm}$
- Akmens vate Paroc ROS 30 (vai ekvivalents), $\lambda < 0,036 \text{ W/(mk)}$, $b = 150 \text{ mm}$
- Tvaika izolācija PAROC XMW 020 vai ekvivalents
- Esošs jumta pārsegums, jumta attīrīšana, esošā seguma demontāža

Reģ. Nr. 40103925867,
Būvkom. Reģ. Nr.12954,
Bīķemīku iela 22,
Rīga, LV-1006
info@siltienami.lv,
+371 22547997

Siltie Nami
Silti un Energoefektīvi

Dat.	02.12.2022.	
B.p.v./b.p.d.v.	Māris Banders	
Izstrādāja	Liāna Rudāka	

Objekts:	Kaunatas pagasta pārvaldes ēkas energoefektivitātes uzlabošana			
Adrese:	Rāznas iela 38, Kaunata, Kaunatas pagasts, Rēzeknes novads			
Pasūtītājs:	Rēzeknes novada pašvaldības Kaunatas apvienības pārvalde Reģ. nr. 40900027411	Stadija	Lapa	Lapas
			AR-13	17
Rasējums:	Mezgli 4. Jumta un 2.stāva loga savienojums	Pasūt. nr.	Arhīva nr.	Mērogs
		10/11/22-1	12/22	1:10