


Mezgli 6
M 1:10

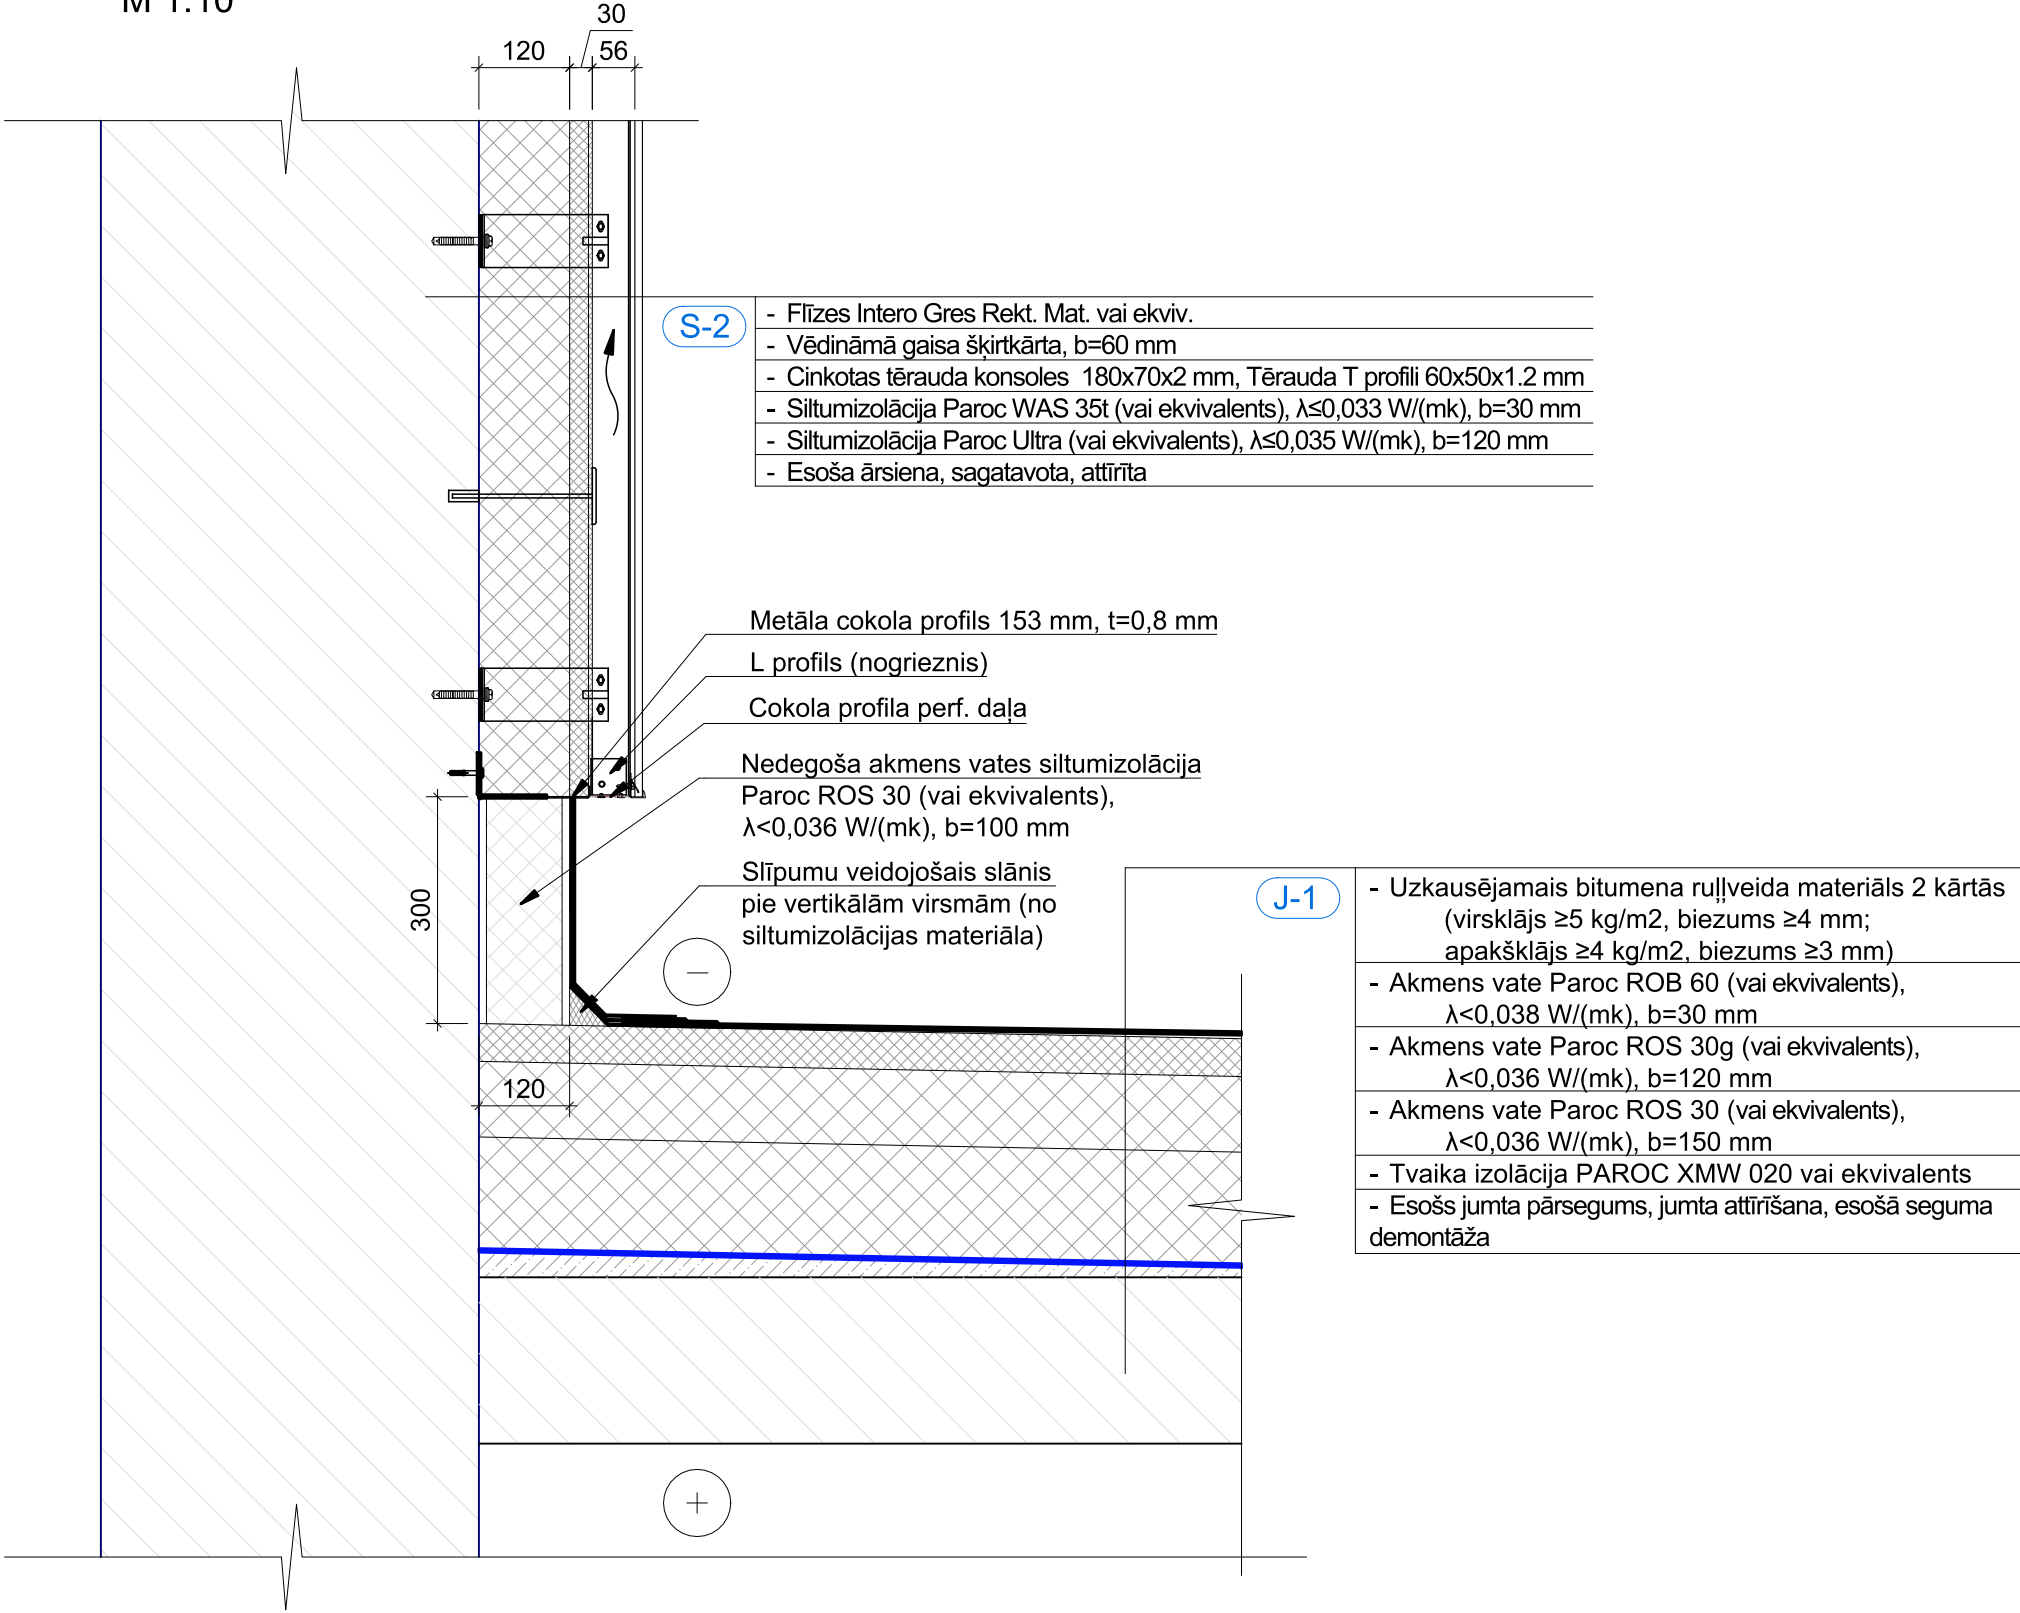

Reģ. Nr. 40103925867,
Būvkom. Reģ. Nr.12954,
Bikemnieku iela 22,
Rīga, LV-1006
info@siltienami.lv,
+371 22547997

Siltie Nami
Silti un Energoefektīvi

Dat.	02.12.2022.	
B.p.v./b.p.d.v.	Māris Banders	
Izstrādāja	Liāna Rudāka	

Objekts:	Kaunatas pagasta pārvaldes ēkas energoefektivitātes uzlabošana			
Adrese:	Rāznas iela 38, Kaunata, Kaunatas pagasts, Rēzeknes novads			
Pasūtītājs:	Rēzeknes novada pašvaldības Kaunatas apvienības pārvalde Reģ. nr. 40900027411	Stadija	Lapa	Lapas
			AR-15	17
Rasējums:	Mezgli 6. Jumta un sienas savienojums	Pasūt. nr.	Arhīva nr.	Mērogs
		10/11/ 22-1	12/22	1:10