


Mezgli 7
M 1:10

- Flīzes Interio Gres Rekt. Mat. vai ekviv.
- Vēdināmā gaisa šķirtkārtā, b=60 mm
- Cinkotas tērauda konsoles 180x70x2 mm, Tērauda T profili 60x50x1.2 mm
- Siltumizolācija Paroc WAS 35t (vai ekvivalents), $\lambda \leq 0,033$ W/(mk), b=30 mm
- Siltumizolācija Paroc Ultra (vai ekvivalents), $\lambda \leq 0,035$ W/(mk), b=120 mm
- Esoša ārsiena, sagatavota, attīrīta

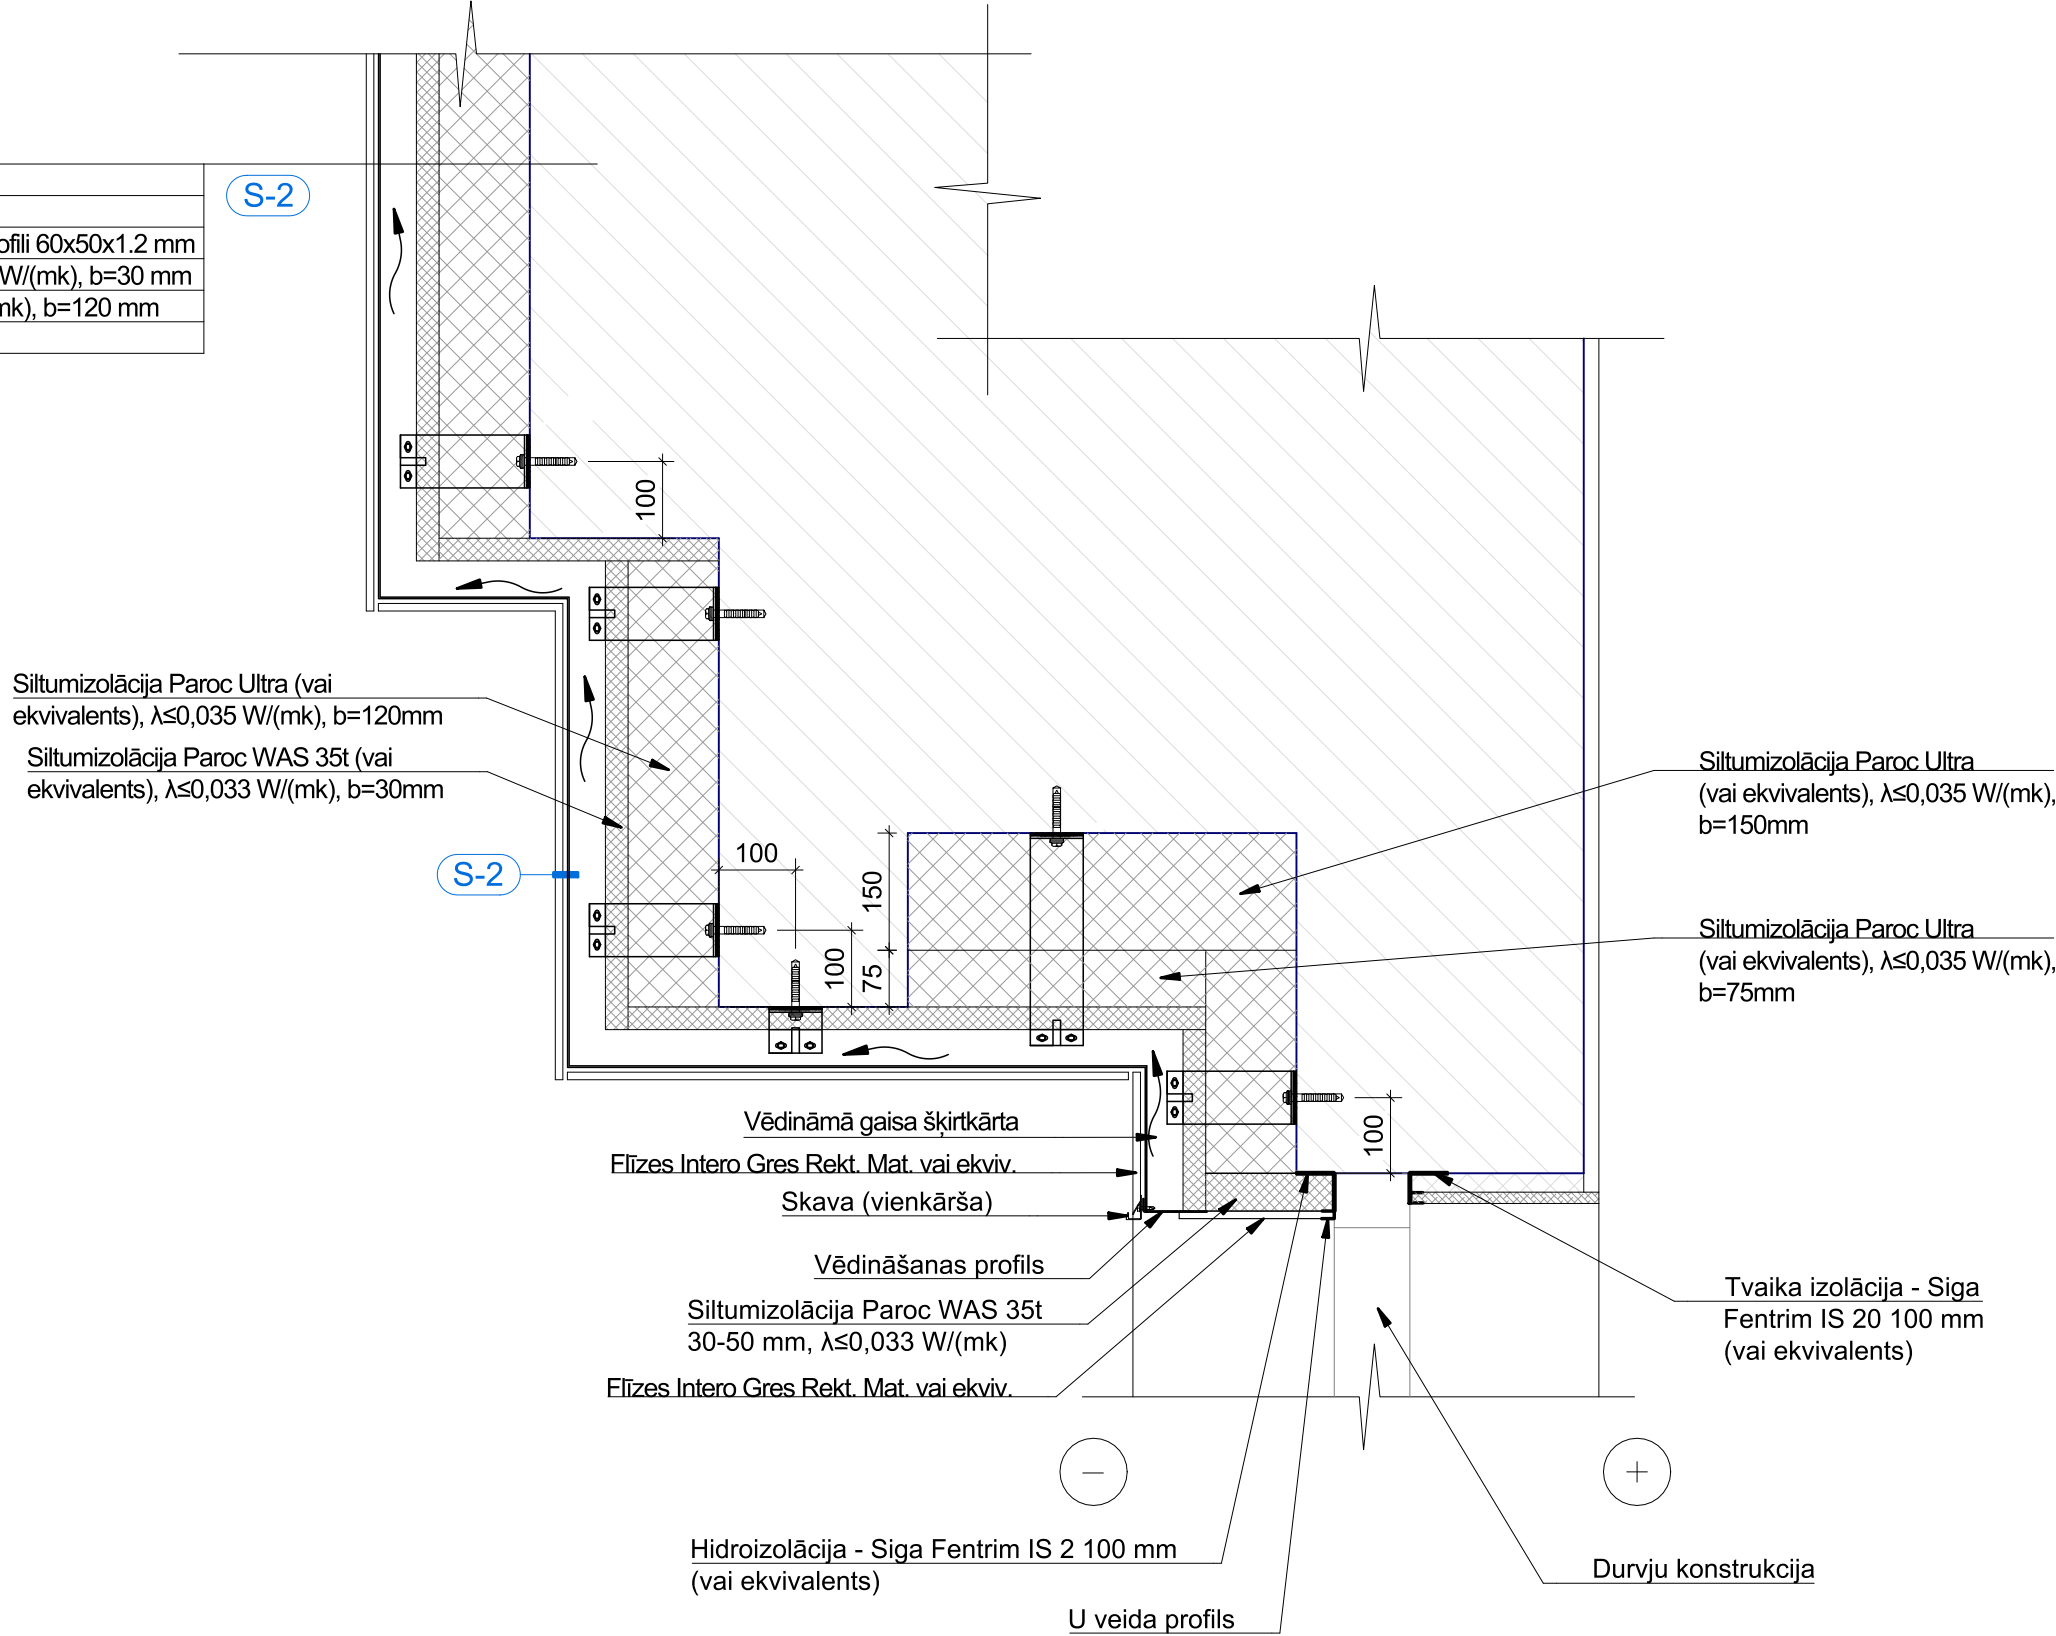

Reģ. Nr. 40103925867,
Būvkom. Reģ. Nr.12954,
Bīķemīku iela 22,
Rīga, LV-1006
info@siltienami.lv,
+371 22547997

SiltieNami
Silti un Energoefektīvi

Dat.	02.12.2022.	
B.p.v./b.p.d.v.	Māris Banders	
Izstrādāja	Liāna Rudāka	

Objekts: **Kaunatas pagasta pārvaldes ēkas energoefektivitātes uzlabošana**
Adrese: **Rāznas iela 38, Kaunata, Kaunatas pagasts, Rēzeknes novads**

Pasūtītājs: Rēzeknes novada pašvaldības Kaunatas apvienības pārvalde Reģ. nr. 40900027411	Stadija	Lapa	Lapas
		AR-16	17
Rasējums: Mezgli 7. Ieejas zona	Pasūt. nr.	Arhīva nr.	Mērogs
	10/11/22-1	12/22	1:10