


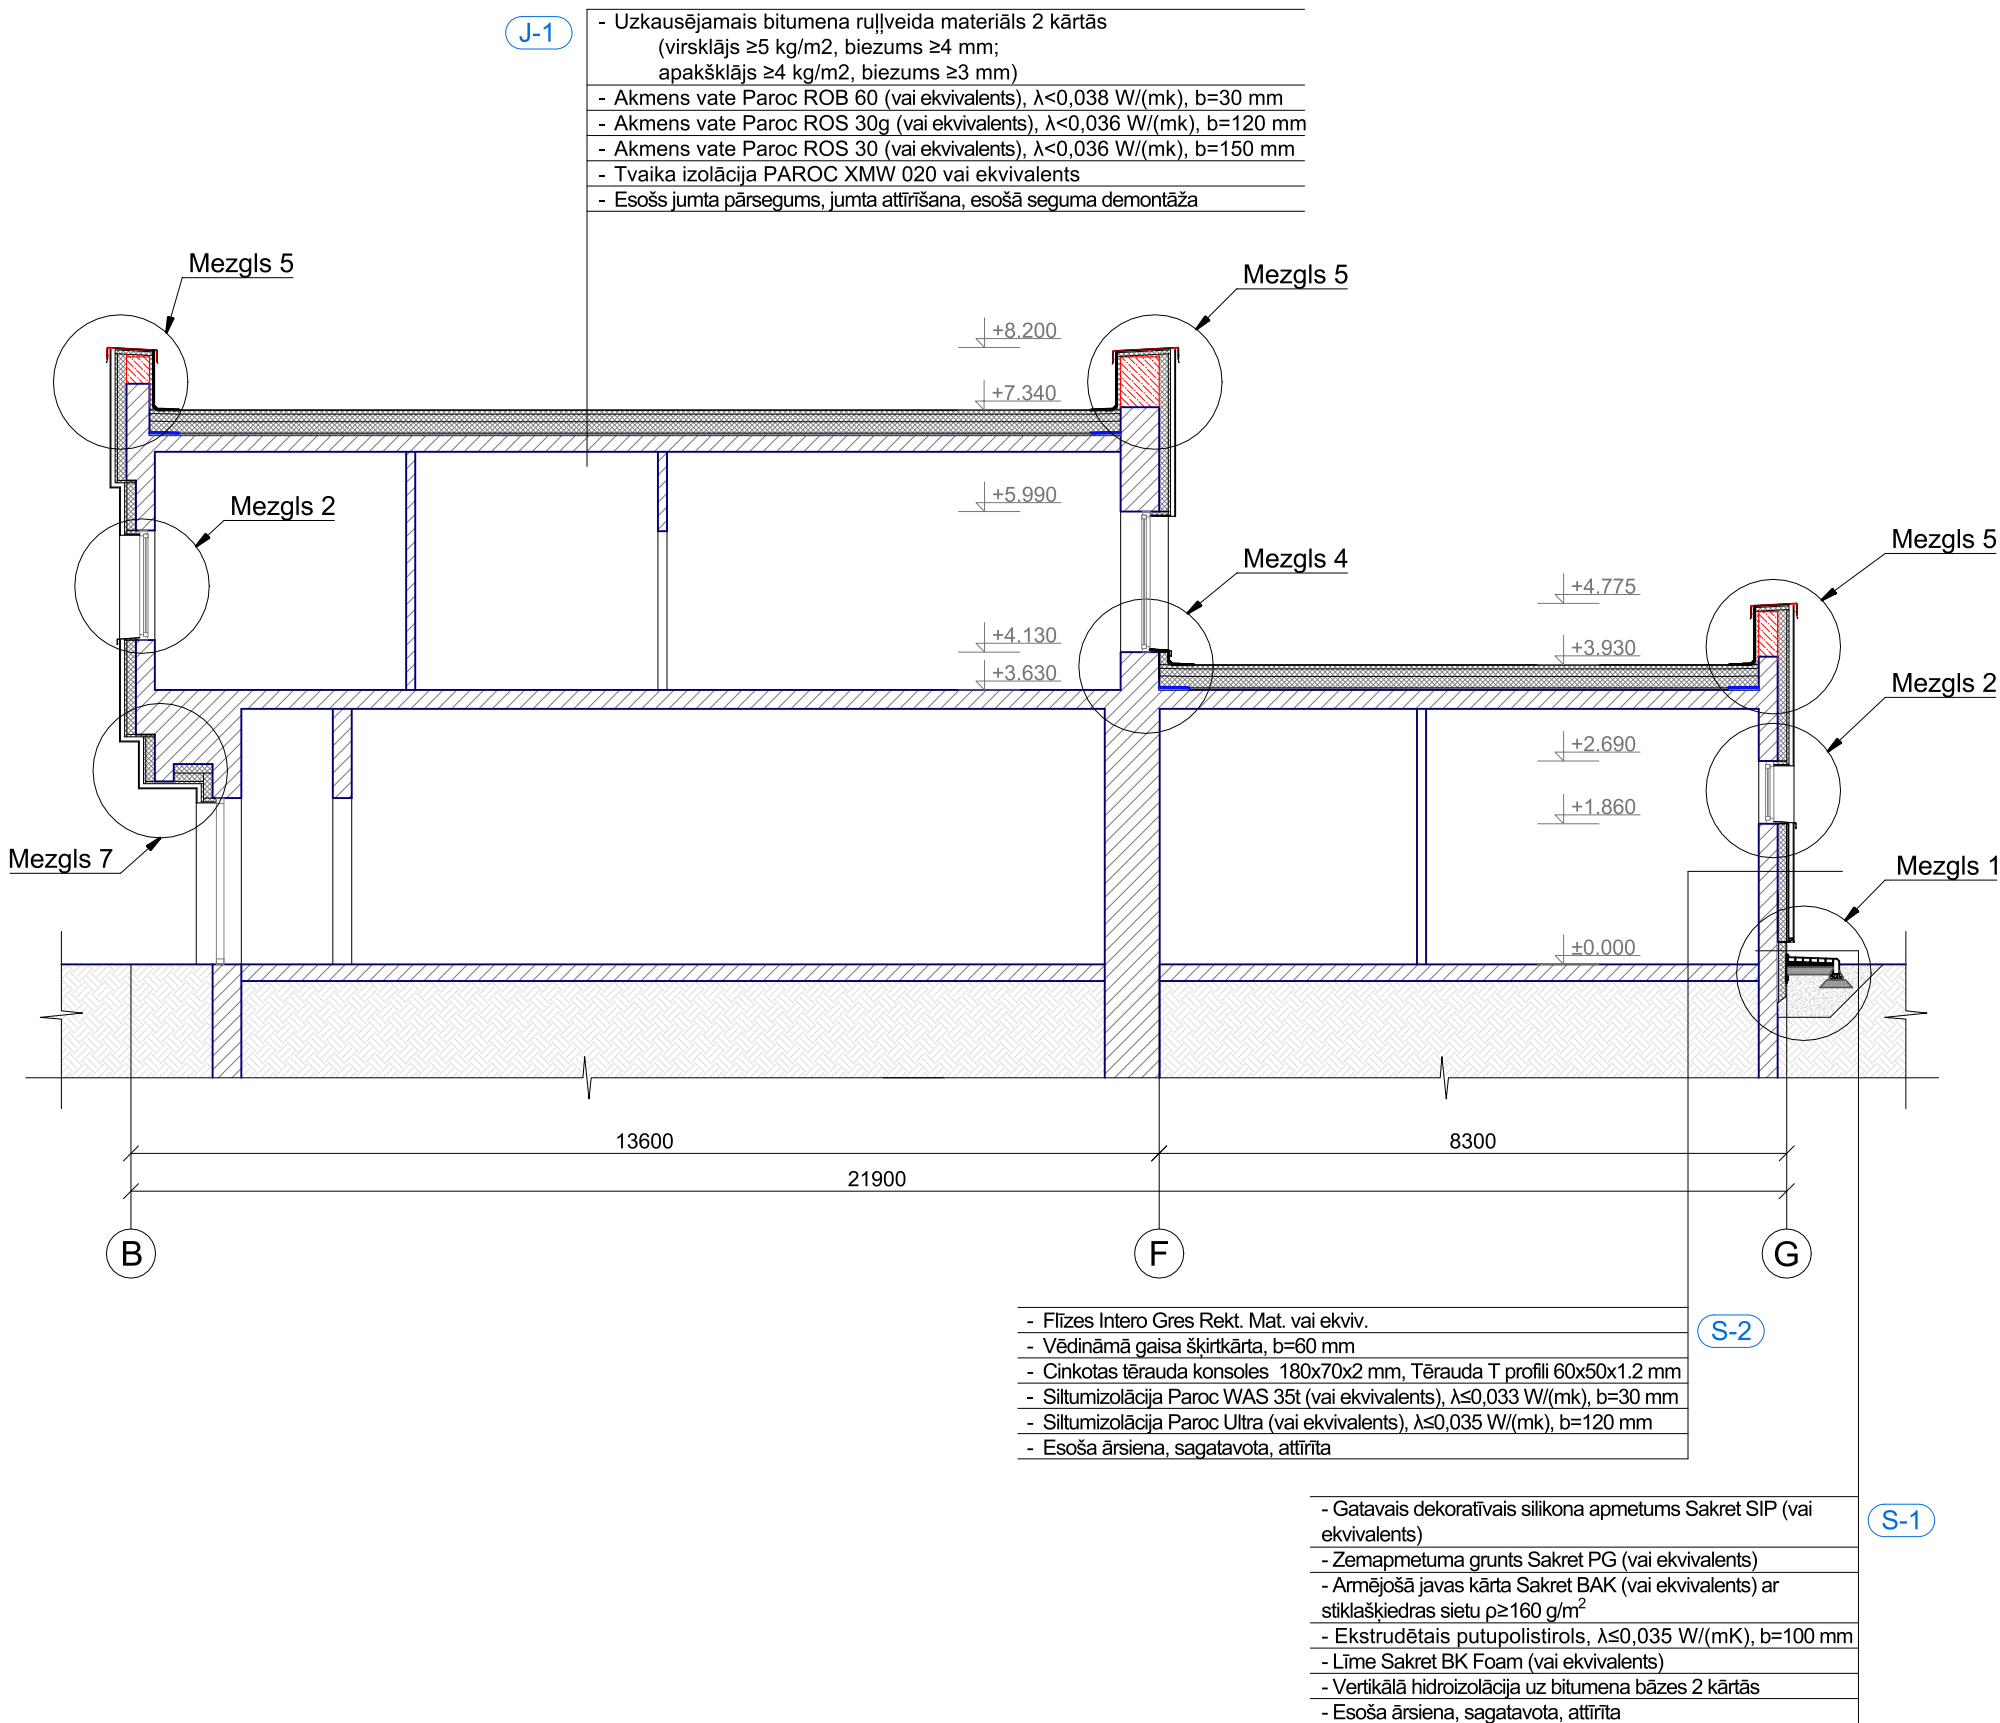

GRIEZUMS A-A
M 1:100

Apzīmējumi:

PIEŅEMTAIS APZĪMĒJUMS	NOSAUKUMS
	Esošās sienas
	Siltinājums
	Piemūrējums
S-1	Siltinājuma tipi
	Augstuma atz.

Piezīmes:

- Par ± 0.000 atzīmi pieņemta 1. stāva grīdas līmeņa atzīme.
- Vispārīgas piezīmes un norādījumus skatīt lapā AR-1.
- Siltinājuma tipus skatīt AR-8.
- Fasādes, krāsu pasi skatīt lapā AR-6.
- Mezglus skatīt lapās AR-9 līdz AR-17.
- Pirms cokola siltināšanas darbu veikšanas veikt virsmas plaknes novērtējumu. Neatbilstošas saķeres vai nelīdzenas virsmas gadījumā nepieciešama rūpīga virsmas sagatavošana. Veikt plaknes novērtējumu pa vertikālo un horizontālo asi, esošo plaisu aizpildīšanu, pēc nepieciešamības nokalt esošo apmetumu, izlīdzināt virsmu.
- Pa ēkas perimetru jauna bruģakmens apmale $b=700 \text{ mm}$ atbilstoši projektā norādītajam.
- Pēc nepieciešamības pārmūrēt ventilācijas šahtas virs jumta daļā. Ventilācijas izvadiem piemūrēt ķieģeļu kārtas pa perimetru. Ventilācijas izvadus apkautēt ar bitumena ruļļmateriāla segumu.
- Tīrīt esošos ventilācijas kanālus.
- Esošo jumta segumu demontēt, izlīdzināt virsmu. Pēc nepieciešamības veidot slīpumu veidojošo slāni ar smalkgraudainu keramzītu vai siltumizolāciju. Minimālais slīpums 2 %. Virsmas nelīdzenumi nedrīkst pārsniegt 4 mm.

Reģ. Nr. 40103925867,
Būvkom. Reģ. Nr.12954,
Bīķernieku iela 22,
Rīga, LV-1006
info@siltienami.lv,
+371 22547997



Dat.	02.12.2022.	
B.p.v./b.p.d.v.	Māris Banders	
Izstrādāja	Liāna Rudāka	

Objekts: **Kaunatas pagasta pārvaldes ēkas energoefektivitātes uzlabošana**
Adrese: **Rāznas iela 38, Kaunata, Kaunatas pagasts, Rēzeknes novads**

Pasūtītājs: **Rēzeknes novada pašvaldības Kaunatas apvienības pārvalde**
Reģ. nr. 40900027411

Rasējums: **Griezums A-A**

Stadija	Lapa	Lapas
	AR-5	17
Pasūt. nr.	Arhīva nr.	Mērogs
10/11/ 22-1	12/22	1:100