




VENTILĀCIJAS SISTĒMAS PN1
IZOMETRISKĀ SHĒMA

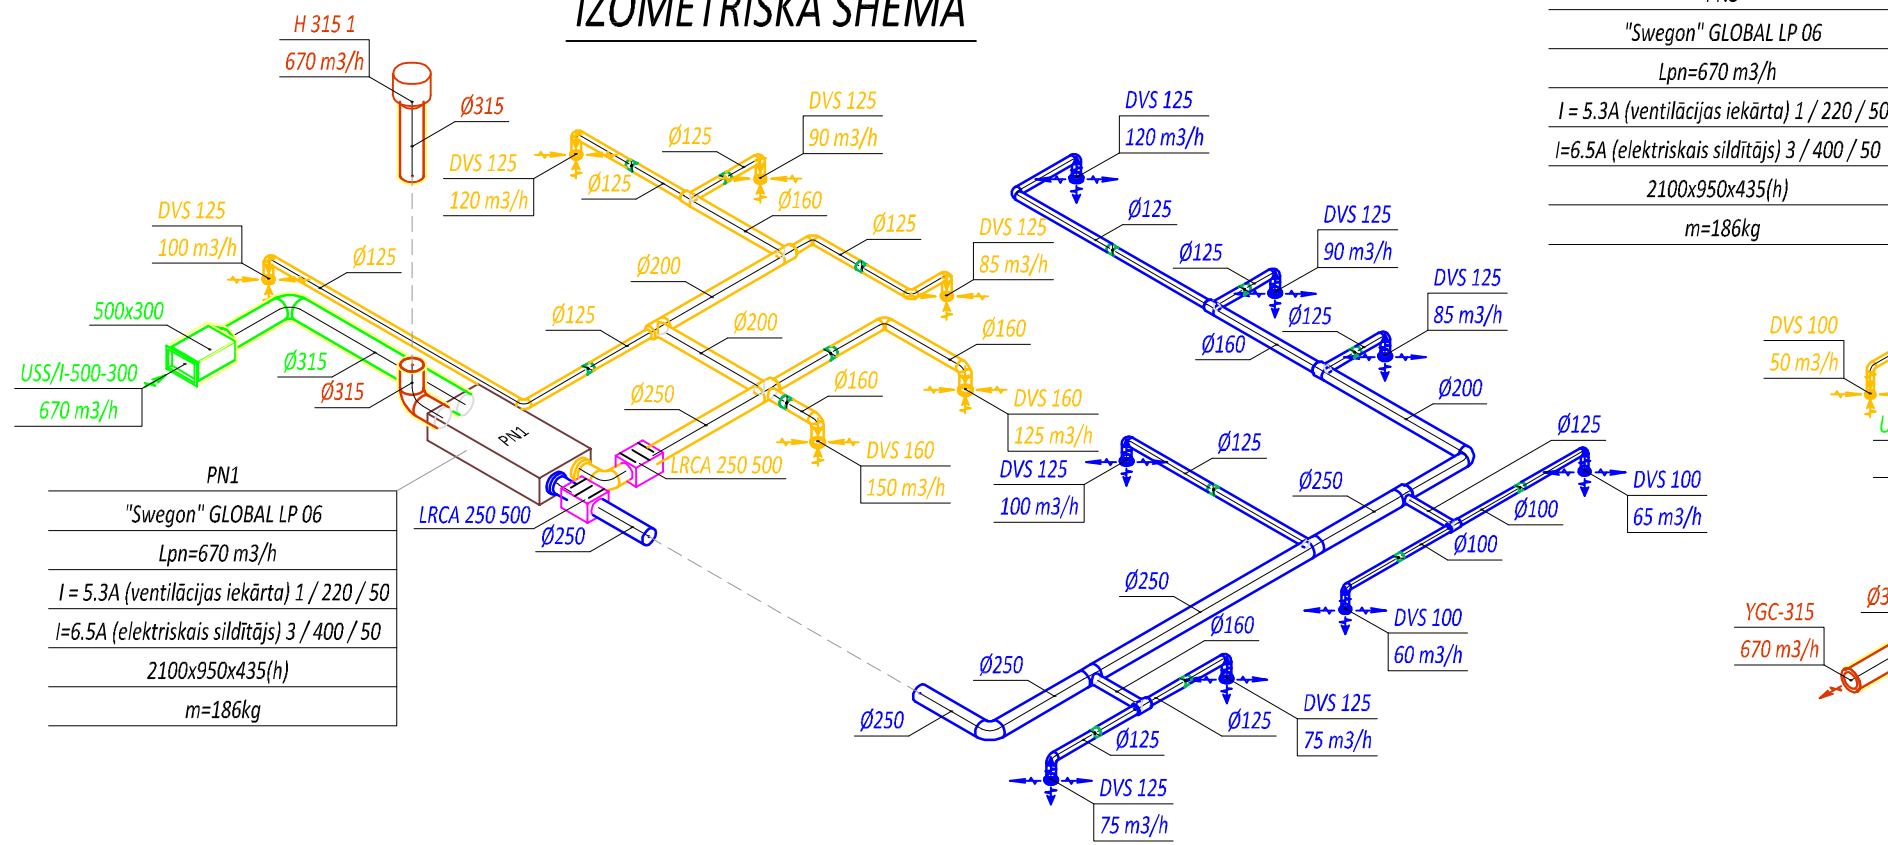


VENTILĀCIJAS SISTĒMAS PN3
IZOMETRISKĀ SHĒMA

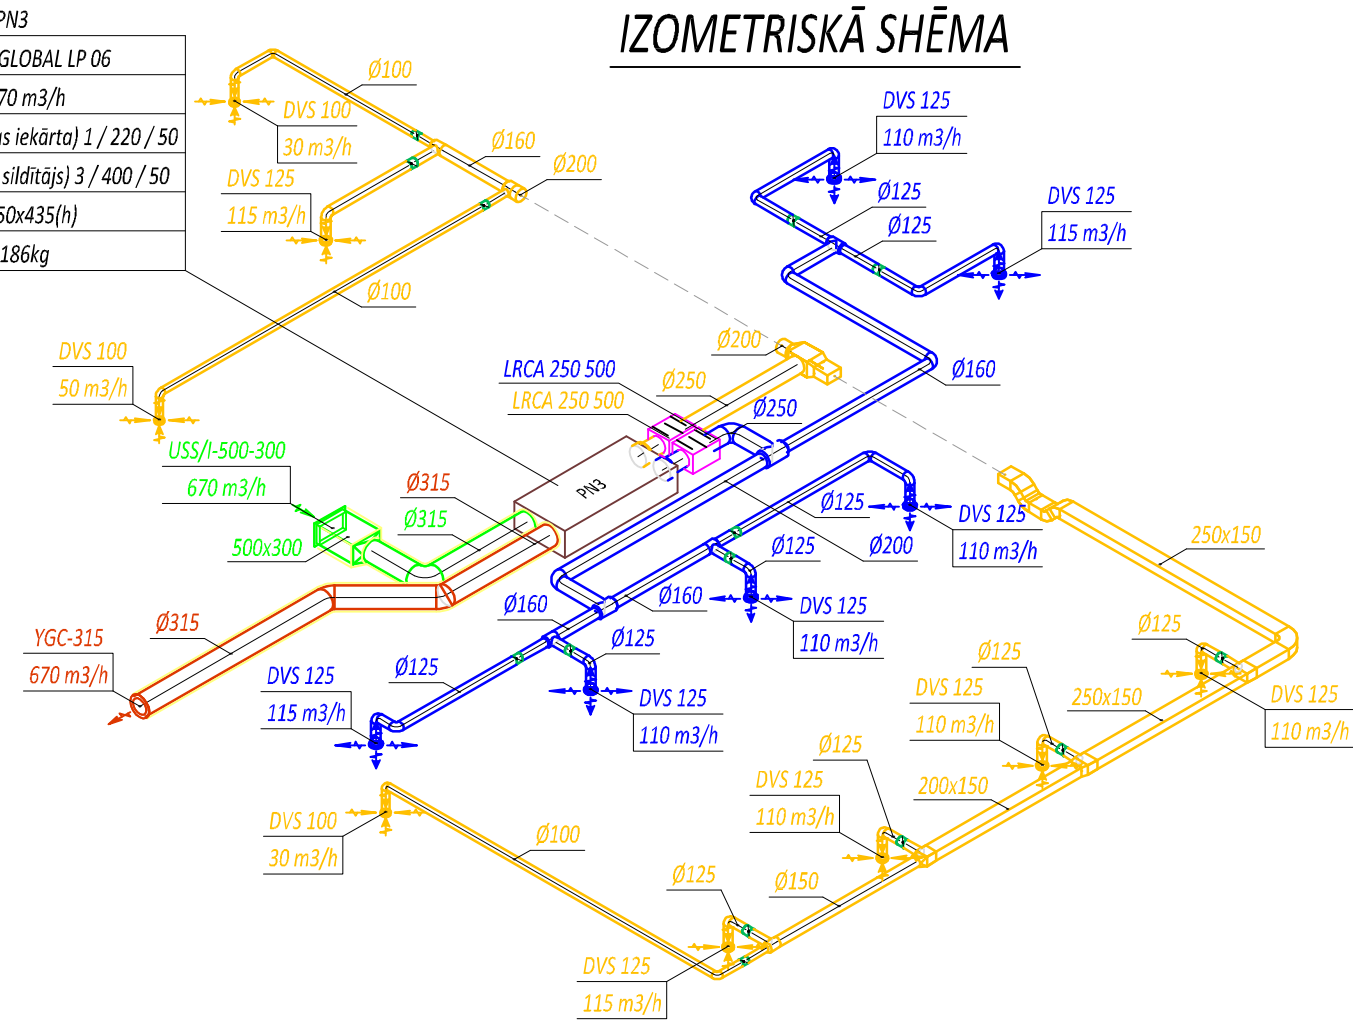


VENTILĀCIJAS SISTĒMAS PN2
IZOMETRISKĀ SHĒMA

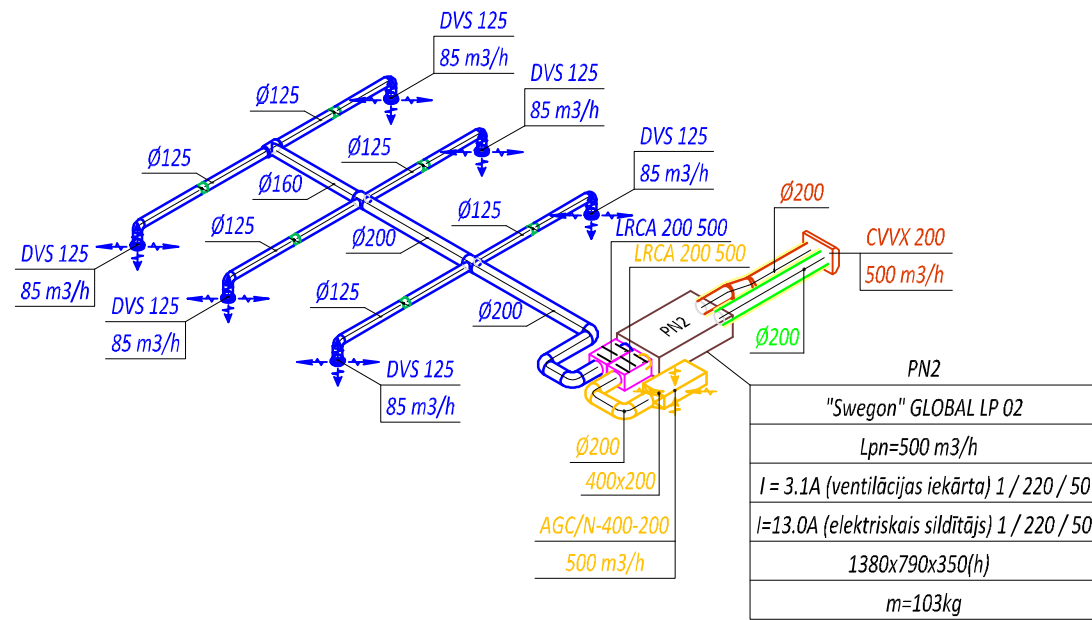

VENTILĀCIJAS SISTĒMAS PN5
IZOMETRISKĀ SHĒMA

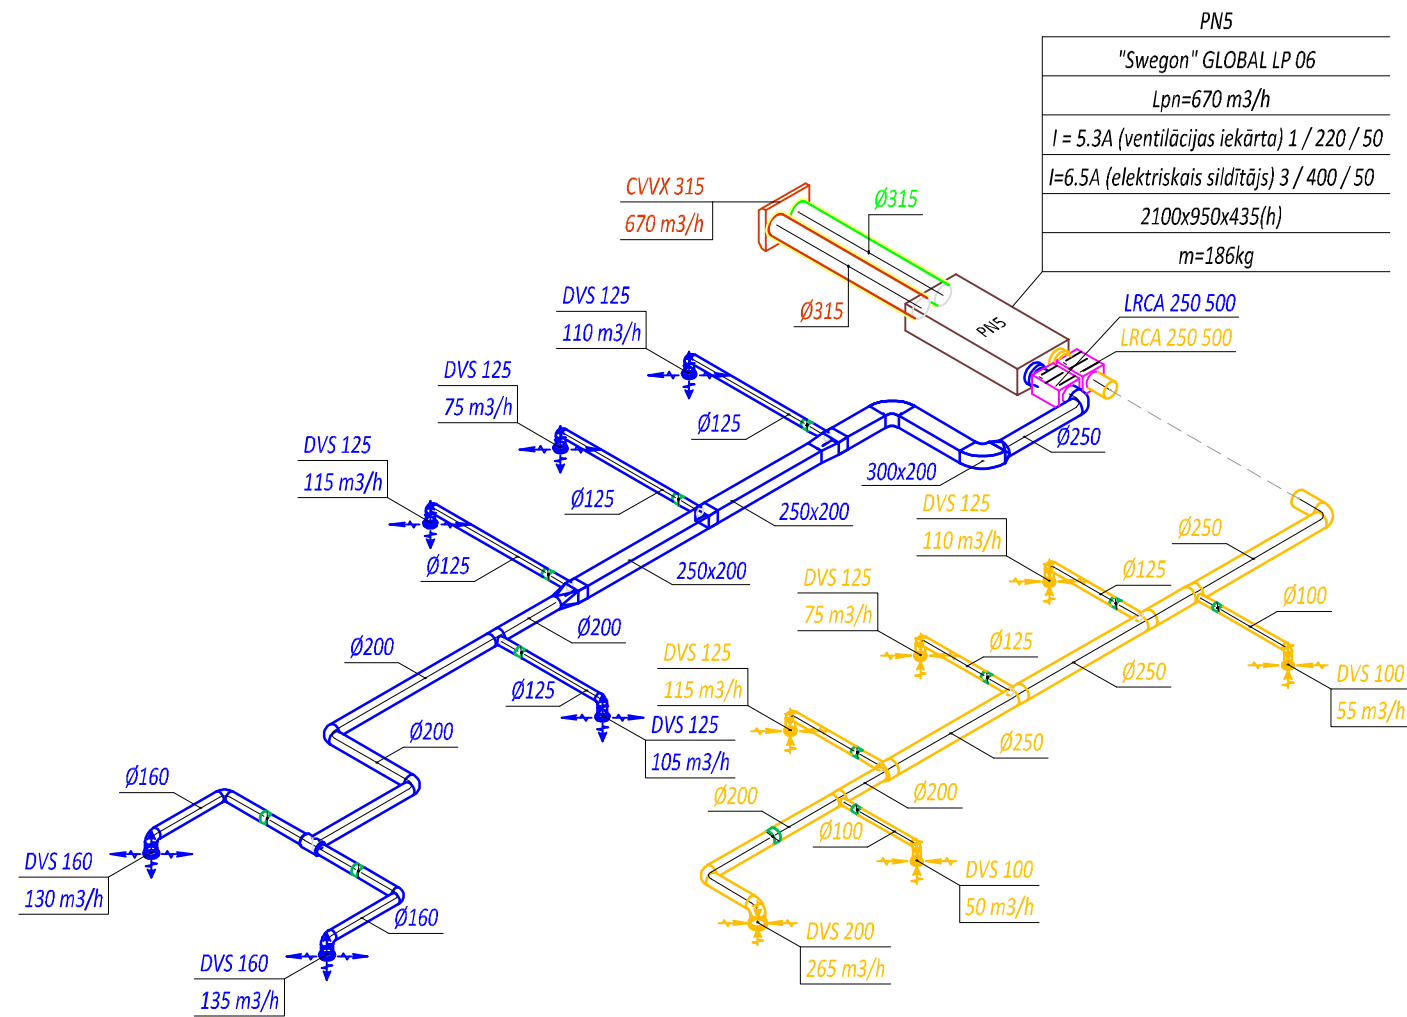

VENTILĀCIJAS SISTĒMAS PN4
IZOMETRISKĀ SHĒMA

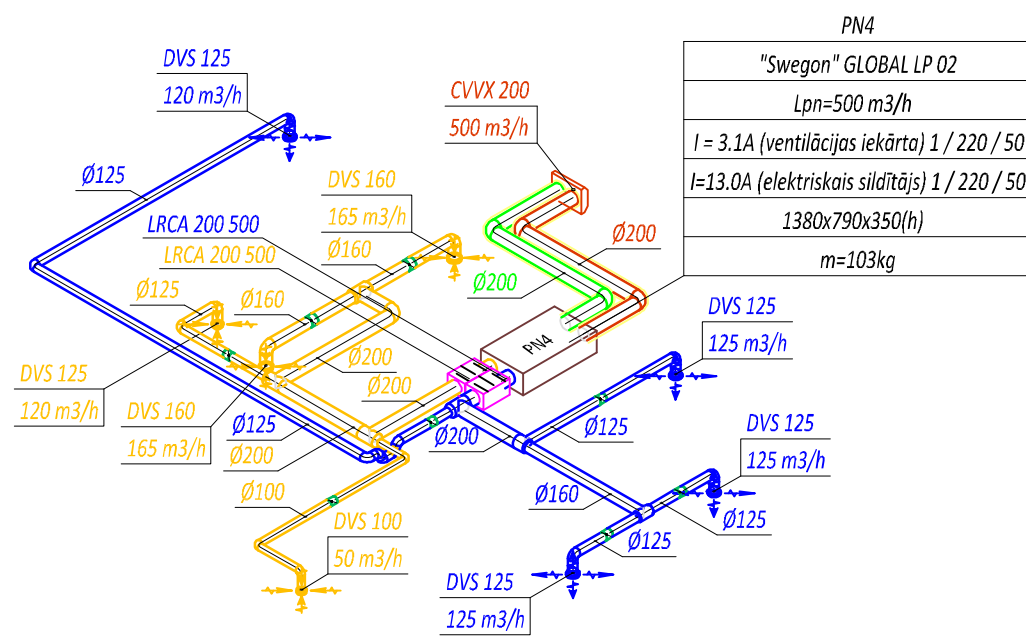

APZĪMĒJUMI

- gaisa pieplūdes kanāls
- gaisa nosūces kanāls
- gaisa ieņemšanas kanāls ar izolāciju, b=32mm
- gaisa izmešanas kanāls ar izolāciju, b=32mm
- gaisa nosūces kanāls
- pieplūdes gaisa virziens
- nosūces gaisa virziens
- ieņemšanas gaisa virziens
- izmešanas gaisa virziens
- nosūces gaisa virziens
- vārsts plūsmas regulēšanai
- ugunsdrošais vārsts
- trokšņu slāpētājs
- gaisa vada izmērs
- difuzora marka, difuzora izmērs (mm)
- gaisa daudzums

PIEZĪMES VENTILĀCIJAI:

- Ventilācijas sistēmu gaisa ieņemšanas un izmešanas gaisa vadus paredzēts pārklāt ar porgumijas siltumizolāciju, b = 32 mm.
- Pieplūdes / nosūces difuzoru un restišu augstuma atzīmes, krāsu un precīzu atrašanās vietu saskaņot ar galveno arhitektu un interjera dizaineri būvniecības laikā.
- Gaisa ieņemšanas un izmešanas restišu augstumus saskaņot ar galveno arhitektu un dizaineri būvniecības laikā.
- Pirms būvdarbu veikšanas, atvērumus sienās un pārsegumos saskaņot ar sertificētu būvkonstruktoru un pārbaudīt to atbilstību pēdējiem AVK plāniem.
- Ventilācijas iekārtu un komponentu atrašanās vietas telpās parādītas nosacīti, pirms būvdarbu veikšanas, to atrašanās vietu, piesaistes saskaņot ar galveno arhitektu un interjera dizaineri.
- Ventilācijas sistēmu difuzoru un restišu dizainu, marku un ražotāju saskaņot ar galveno arhitektu un interjera dizaineri būvniecības laikā.
- Ventilācijas sistēmu tīrīšanas lūku dizainu, marku un atrašanās vietas saskaņot ar AVK-V daļas autoruzraugu, interjera dizaineru, galveno arhitektu un pasūtītāju būvniecības laikā.
- Ventilācijas sistēmu izbūves laikā paredzēt esošo gaismekļu pārvietošanu gadījumā, ja tie tiek nasegti. Pārvietojot gaismekļus, nodrošināt normatīvi nepieciešamo maksimālo apgaismojuma līmeni.
- Ventilācijas sistēmu izvadus piekārtajos griestos precizēt autoruzraudzības kārtā. Interjera projekta griestu apdares izvietojuma risinājumos ņemt vērā projektējamo izvadu atrašanās vietas.

Atbildīgais projektētājs:		Projektētājs:		Objekts un adrese: Kaunatas pagasta pārvaldes ēkas energoefektivitātes uzlabošana. Rāznas iela 38, Kaunata, Kaunatas pagasts, Rēzeknes novads		
Dat.		20.05.2023		Pasūtītājs: Rēzeknes novada pašvaldības Kaunatas apvienības pārvalde. Rēg. Nr. 40900027411		
B.p.d.v.		J. Korps		Pasūt. nr.		
Inženieris		J. Māgurs		Arhīva nr.		
				Mērogs		
				10/11/22-1		
				12/22		
				1:100		