
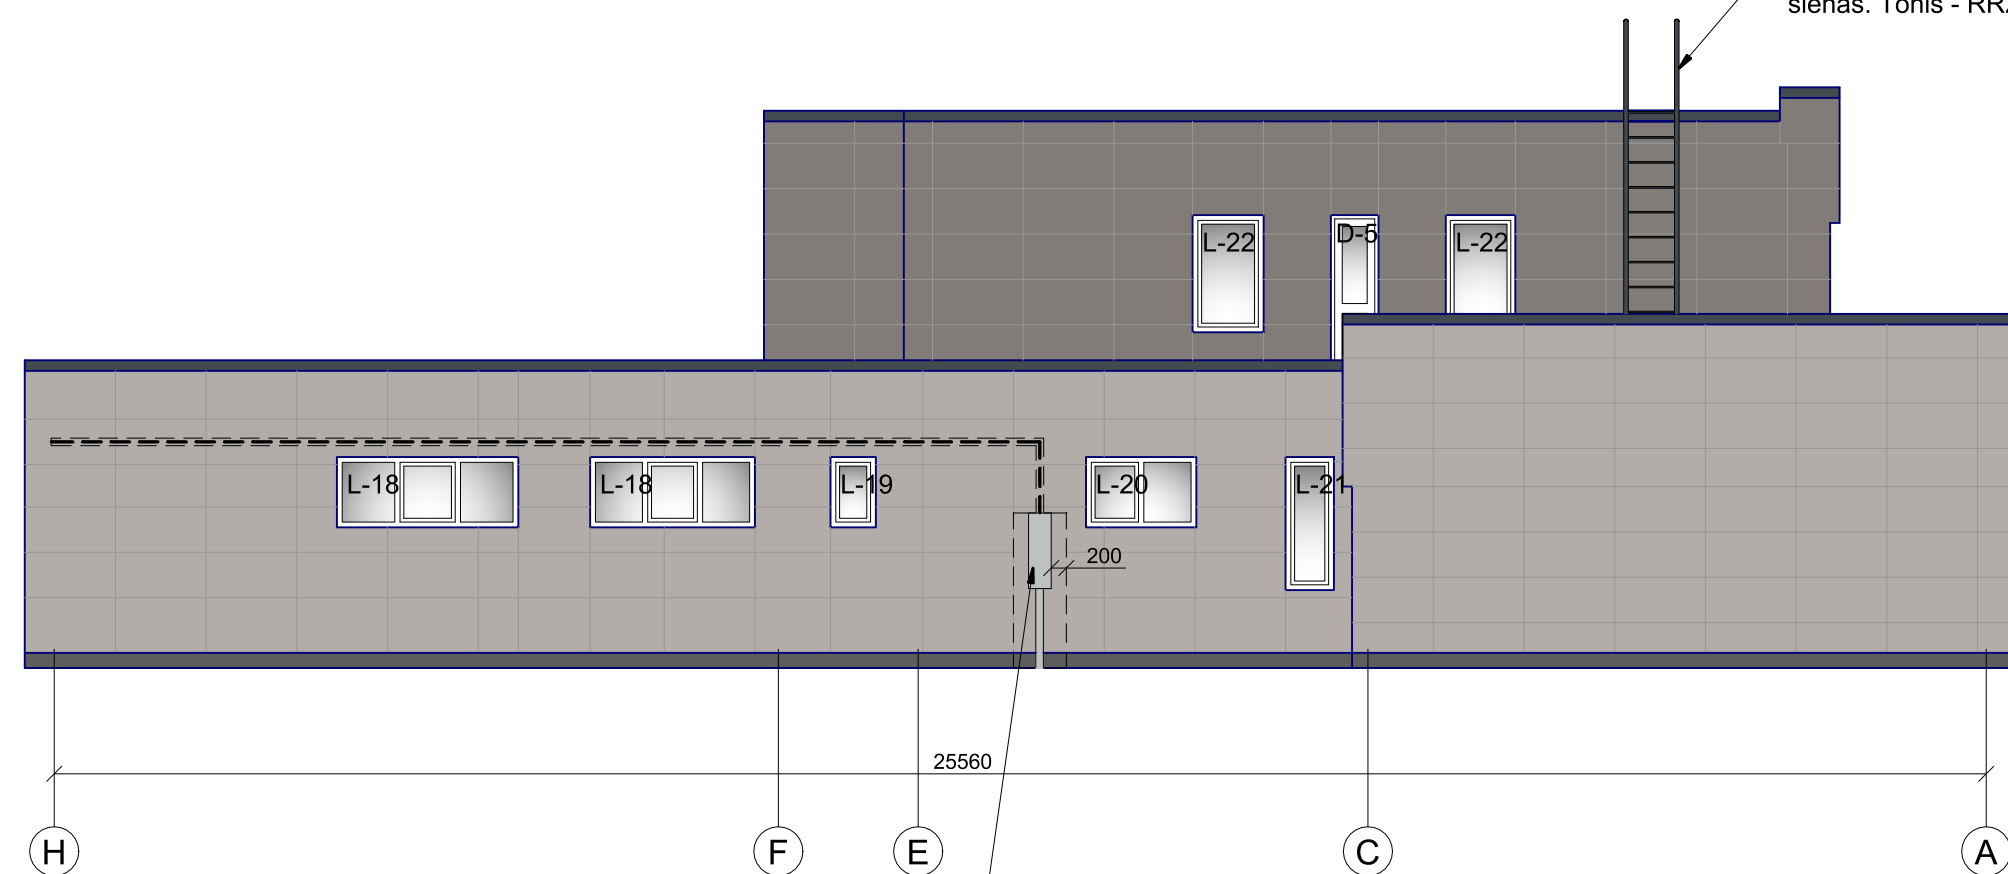


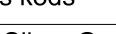

- 1) Esošo AS "Sadales tīkls" elektrības sadalīni atstāt esošā stāvoklī. Siltināt apkārtējies min. 200 mm.
- 2) Pamatu atrakšanu tā tuvumā veikt ar rokas instrumentiem.
- 3) Esošos kabeļus, kuri iziet no sadalnes paredzētā iebraulot daļmās aizsargcaurulēs 110mm, 750N vismaz 1m garumā no ēkas sienas.
- 4) Nenoseņat AS "Sadales tīkls" elektrosadalnes skapi ar sastatnēm, nodrošināt piekļušanu skapim 24 h diennaktī.

Krāsu pase

	Krāsa	Skaidrojums, krāsas kods		Krāsa	Skaidrojums, krāsas kods
1		Fasāde, apdare - Intero Silver Gres Rekt. Mat.	4		Skārda elementi (palodzes, lāseņi) Krāsas tonis - RR 23
2		Fasāde, apdare - Intero Grys Gres Rekt.	5		Ārdurvis Krāsas tonis - RAL 7015
3		Cokols, apdare - dekoratīvais apmetums, tonis - NCS S 7000-N	6		Logu rāmji, PVC Krāsas tonis - RAL 9010 (balts)

Piezīmes:

1. Par ± 0.000 atzīmi pieņemta 1. stāva grīdas līmeņa atzīme.
2. Vispārīgas piezīmes un norādījumus skatīt lapā AR-1.
3. Logu, durvju specifikāciju skatīt lapā AR-7.
4. Pēc fasāžu siltināšanas nomainīt ārējās logu palodzes.
5. Pirms fasādes apdars izbūves sagatavot krāsu paraugus un saskaņot ar būvniecības ierosinātāju. Nepieciešamības gadījumā precizēt krāsu toņus (tumsāks, gaišāks).

Reģ. Nr. 40102925967 Būvkom. Reģ. Nr. 12954, Iekārtumu ielā 22, Rīga, LV-1006 info@siltenami.lv, +371 22547997  Siltie Nami Silti un Energoefektīvi		Objekts: Kaunatas pagasta pārvaldes ēkas energoefektivitātes uzlabošana Adrese: Rāznas iela 38, Kaunata, Kaunatas pagasts, Rēzeknes novads Pasūtītājs: Rēzeknes novada pašvaldības Kaunatas apvienības pārvalde Reģ. nr. 40900027411		<table><tr><th>Stadija</th><th>Lapa</th><th>Lapas</th></tr><tr><td colspan="2">AR-6</td><td>17</td></tr></table>		Stadija	Lapa	Lapas	AR-6		17
Stadija	Lapa	Lapas									
AR-6		17									
Dat. 02.12.2022. B.p.v./b.p.d.v. Māris Banders Izstrādāja Liāna Rudāka		Rasējums: Fasādes. Krāsu pase. <table><tr><th>Pasūt. nr.</th><th>Arhīva nr.</th><th>Mērogs</th></tr><tr><td>10/11/22-1</td><td>12/22</td><td>1:100</td></tr></table>		Pasūt. nr.	Arhīva nr.	Mērogs	10/11/22-1	12/22	1:100		
Pasūt. nr.	Arhīva nr.	Mērogs									
10/11/22-1	12/22	1:100									