

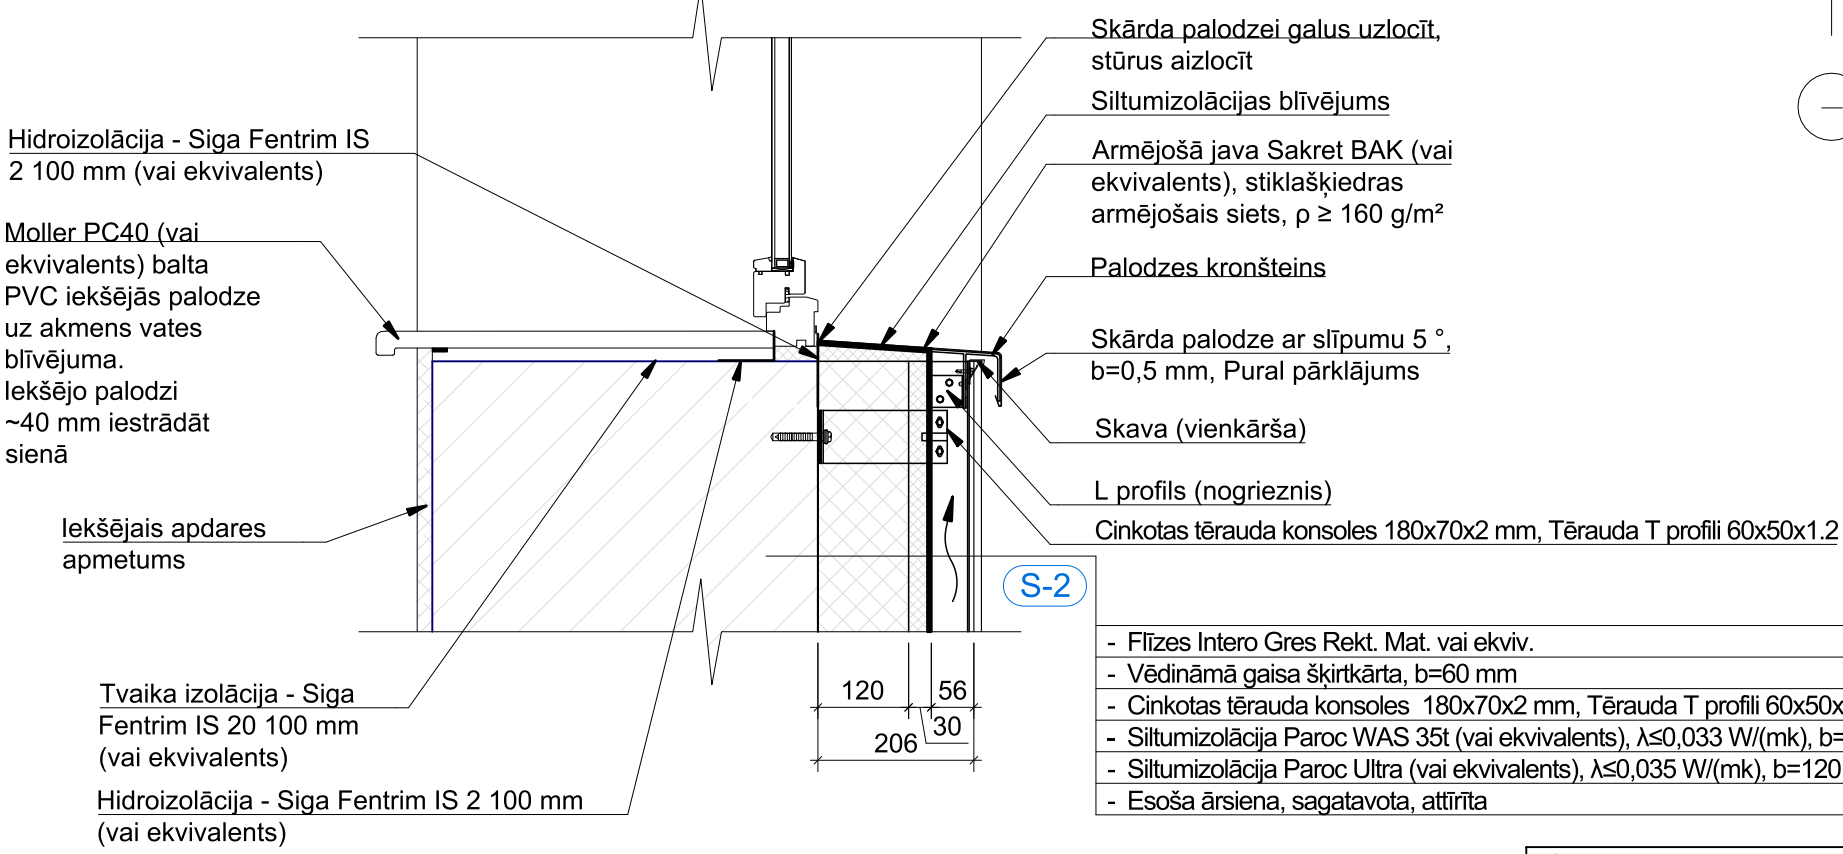


Mezgli 2
M 1:10

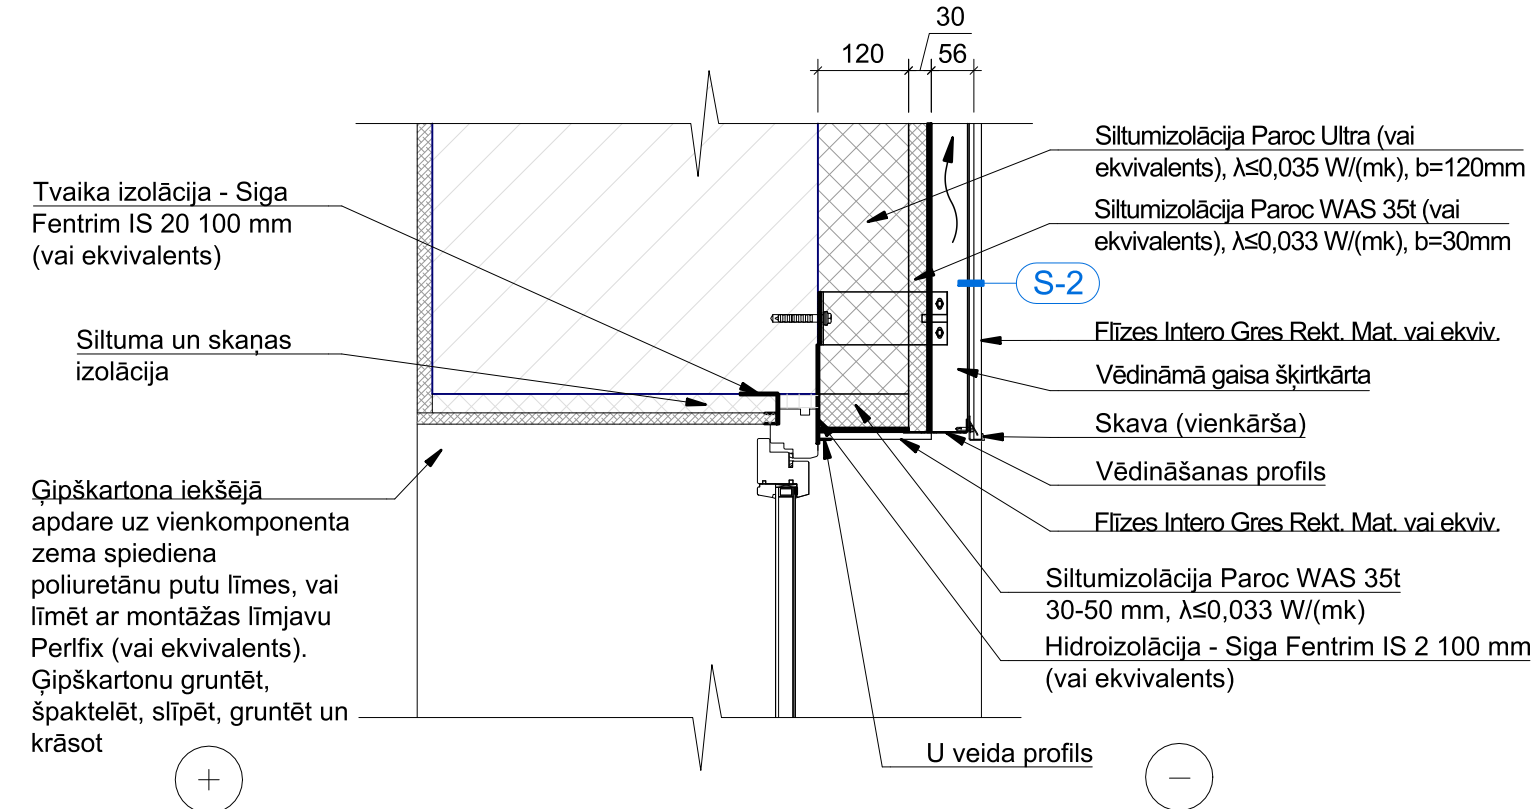

Mezgli 3
M 1:10

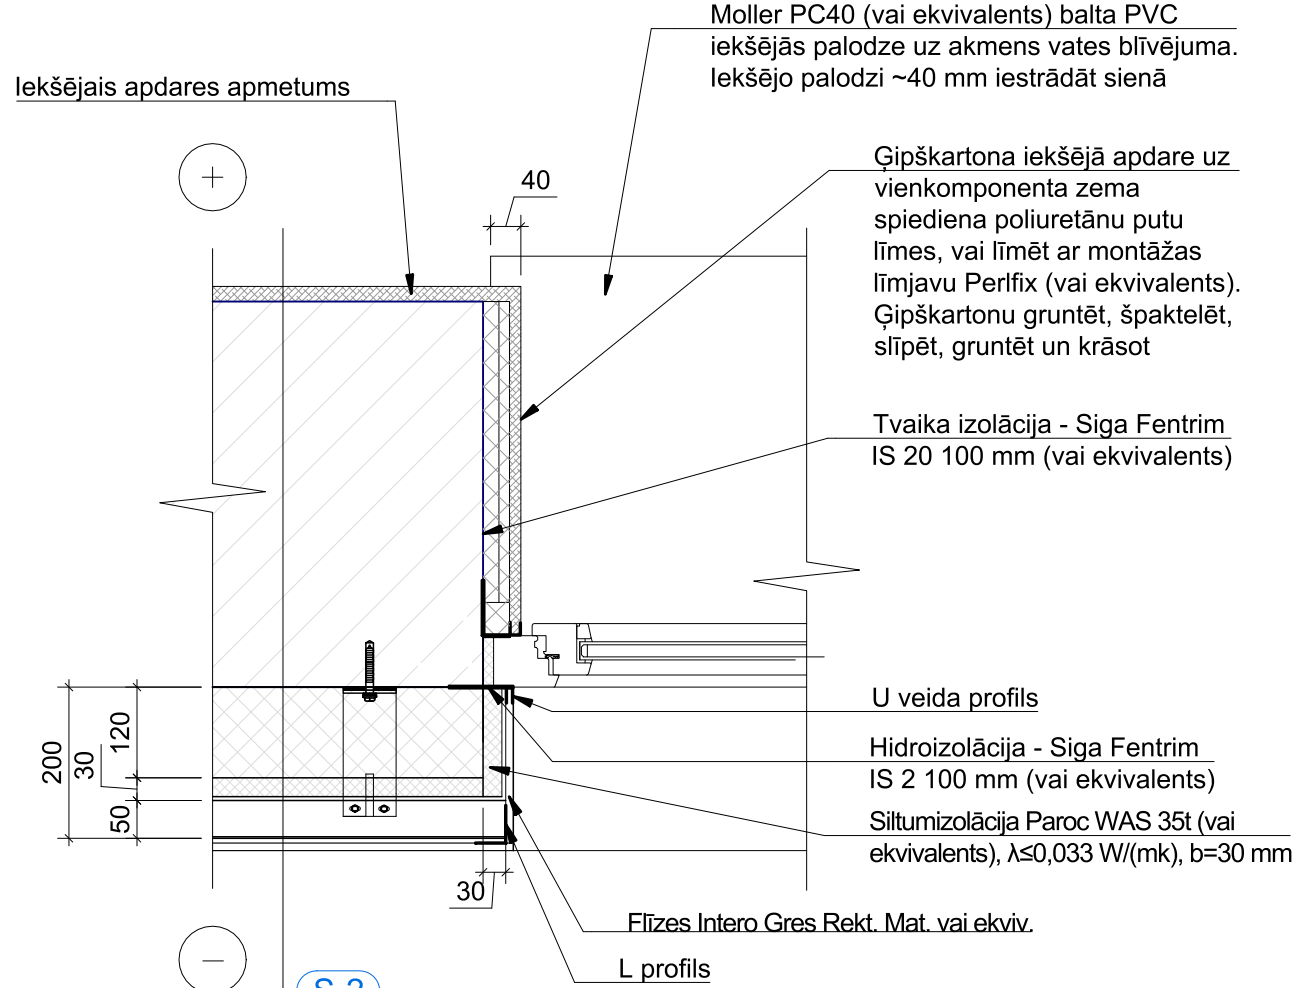

- S-2
- Flīzes Interio Gres Rekt. Mat. vai ekviv.
 - Vēdināmā gaisa šķirtkārtā, b=60 mm
 - Cinkotas tērauda konsoles 180x70x2 mm, Tērauda T profili 60x50x1.2 mm
 - Siltumizolācija Paroc WAS 35t (vai ekvivalents), λ≤0,033 W/(mk), b=30 mm
 - Siltumizolācija Paroc Ultra (vai ekvivalents), λ≤0,035 W/(mk), b=120 mm
 - Esošā ārsiena, sagatavota, attīrīta

- S-2
- Flīzes Interio Gres Rekt. Mat. vai ekviv.
 - Vēdināmā gaisa šķirtkārtā, b=60 mm
 - Cinkotas tērauda konsoles 180x70x2 mm, Tērauda T profili 60x50x1.2 mm
 - Siltumizolācija Paroc WAS 35t (vai ekvivalents), λ≤0,033 W/(mk), b=30 mm
 - Siltumizolācija Paroc Ultra (vai ekvivalents), λ≤0,035 W/(mk), b=120 mm
 - Esošā ārsiena, sagatavota, attīrīta

Reģ. Nr. 40103925867, Būvkom. Reģ. Nr.12954, Bīķernieku iela 22, Rīga, LV-1006 info@siltienami.lv, +371 22547997			 Siltie Nami Silti un Energoefektīvi		Objekts: Kaunatas pagasta pārvaldes ēkas energoefektivitātes uzlabošana				
					Adrese: Rāznas iela 38, Kaunata, Kaunatas pagasts, Rēzeknes novads				
					Pasūtītājs: Rēzeknes novada pašvaldības Kaunatas apvienības pārvalde Reģ. nr. 40900027411			Stadija	Lapa
Dat.	02.12.2022.		Rasējums: Mezgli 2, Mezgli 3. Logs (horizontāls, vertikāls griezumš)				AR-12	17	
B.p.v./b.p.d.v.	Māris Banders					Pasūt. nr.	Arhīva nr.	Mērogs	
Izstrādāja	Liāna Rudāka					10/11/22-1	12/22	1:10	