


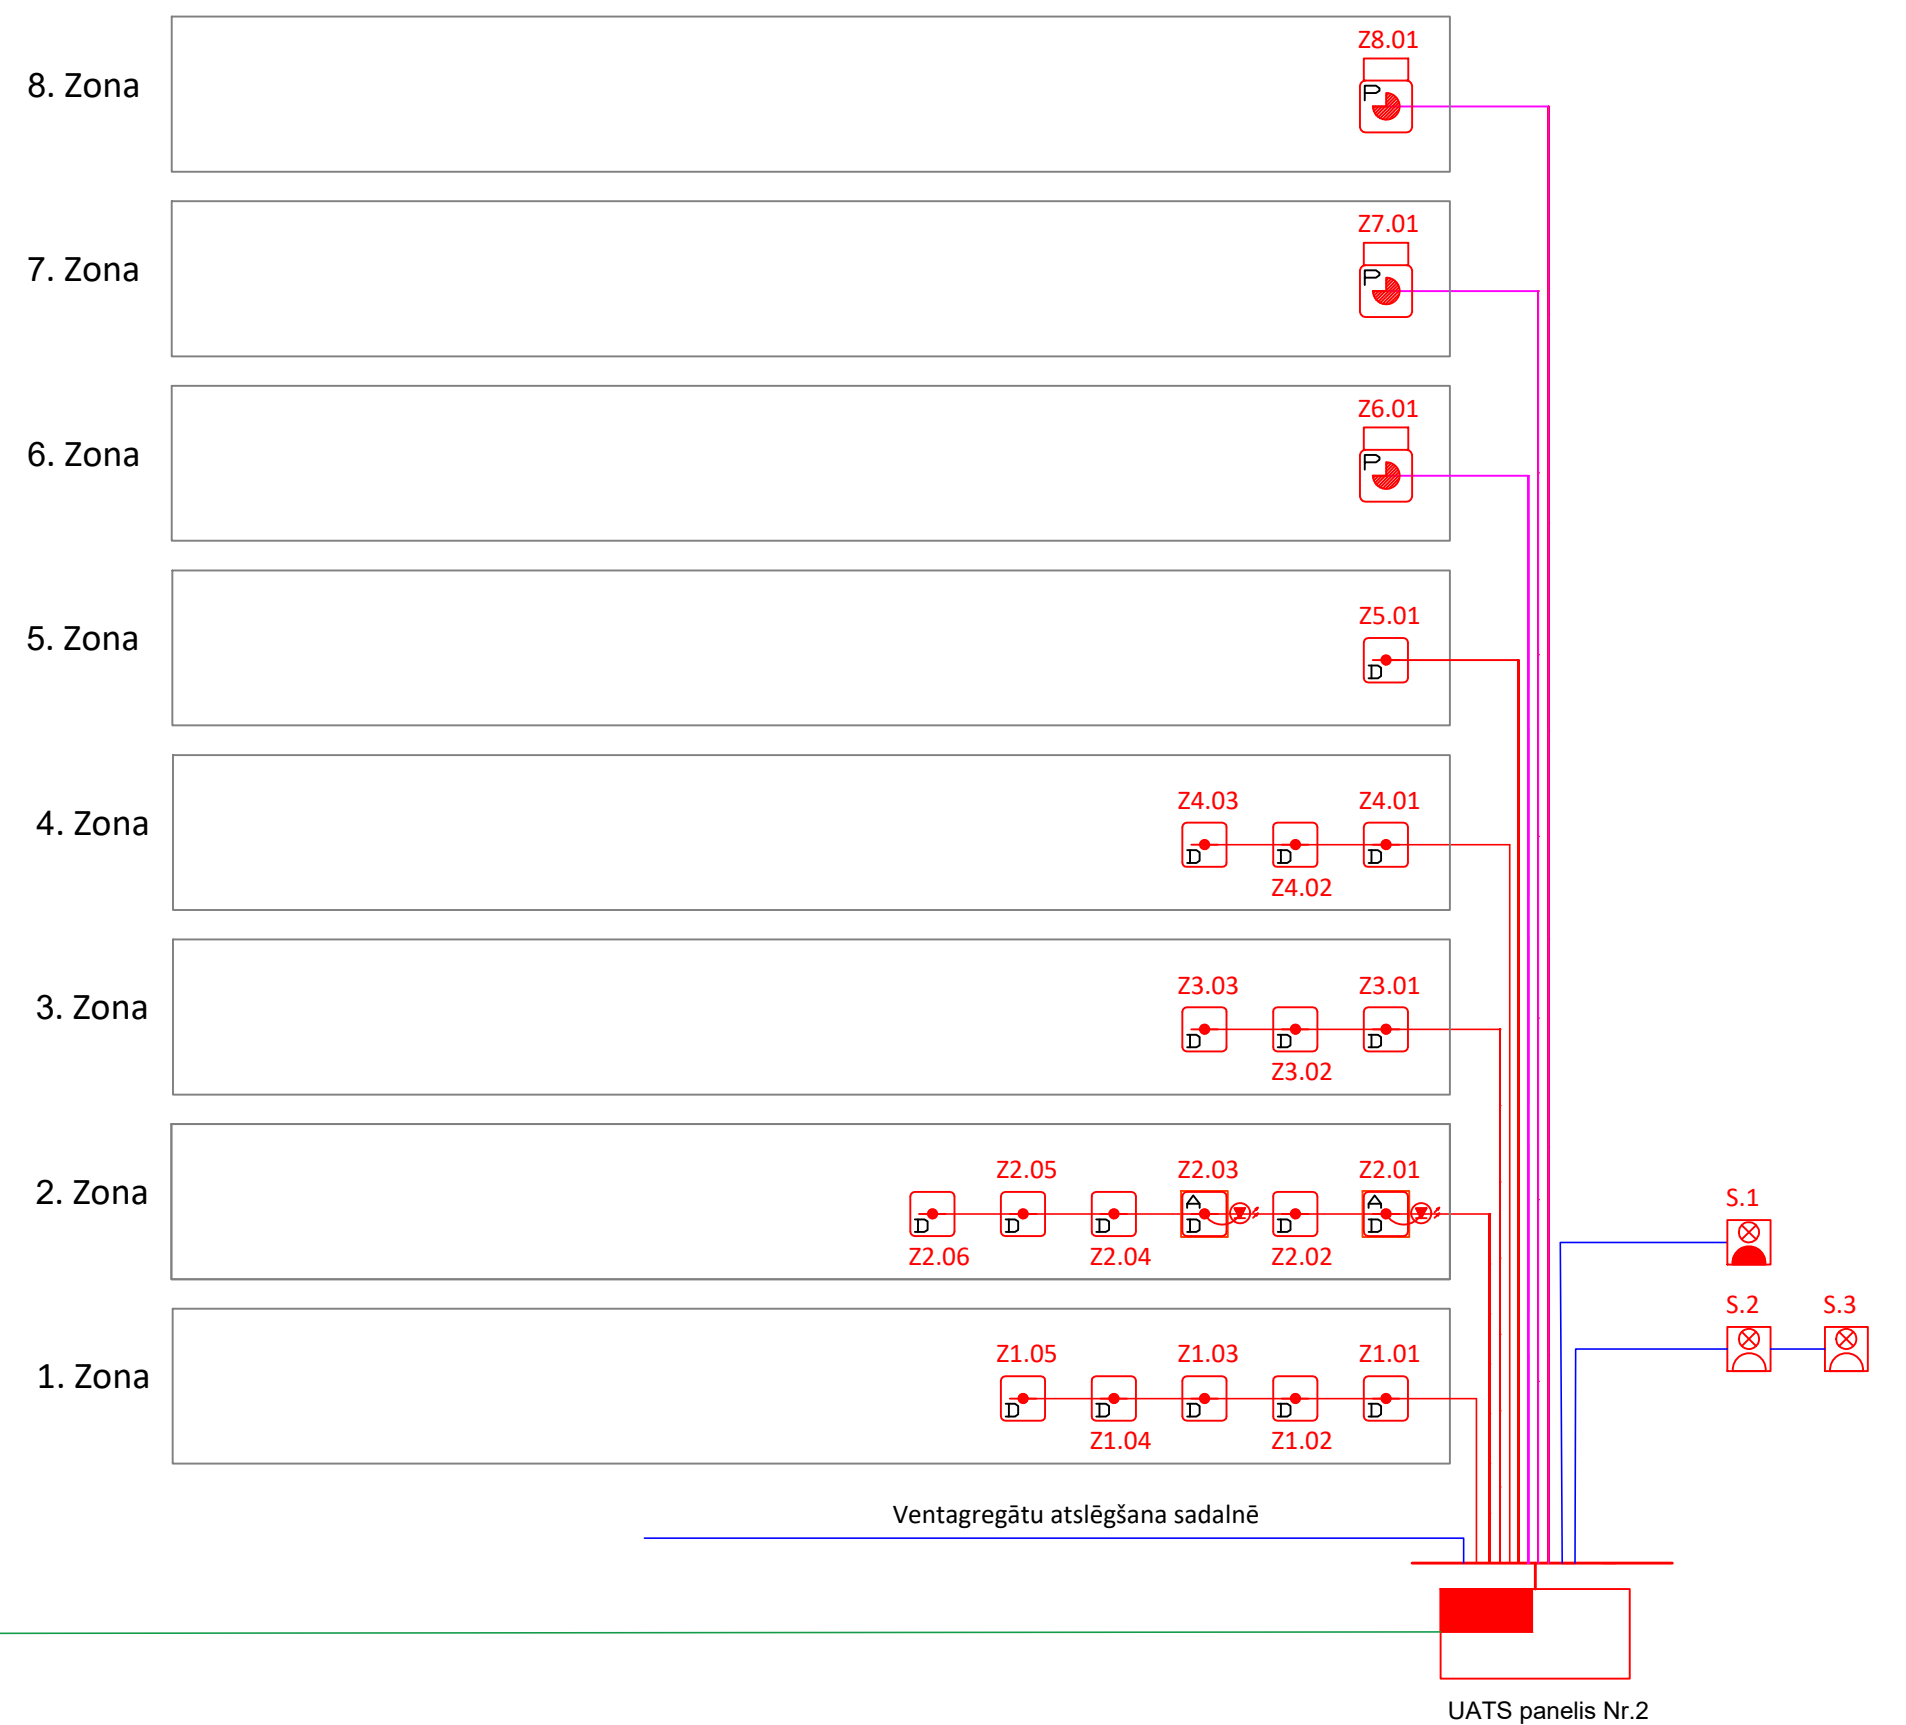

- - Dūmu detektors
- - Virsgriesti dūmu detektors ar LED indikatoru
- - Siltuma detektors
- - Iekštelpu sirēna
- - Āra sirēna
- - Manuālā trauksmes iedarbināšanas ierīce
- - UATS atkārtotājpanelis

D.1.1

- - Kabelis 180/E30 2x0.8+0.8
- - Kabelis 180/E30 2x1.0+1.0
- - Kabelis 180/E30 4x0.8+0.8
- - Starpstāvu kabeļu stāvvadrs

Atbildīgais projektētājs:  Reģ. Nr. 40103925667, Būvkonk. Reģ. Nr. 12954, Siltie Nami Siltum Energoefektivitāte		Projektētājs: SIA Ceļu inženieru birojs Būvkonk. Reģ. Nr. 14750, Matīsa iela 78a, Rīga, LV-1009	Objekts: Kaunatas pagasta pārvaldes ēkas energoefektivitātes uzlabošana Adrese: Rāznas iela 38, Kaunata, Kaunatas pagasts, Rēzeknes novads		
			Pasūtītājs: Rēzeknes novada pašvaldības Kaunatas apvienības pārvalde Reģ. nr. 40900027411	Stadija Lapa	Lapas
Dat. 02.12.2022.				UATS-4	
B.p.d.v. Modris Nalivaiko	Izstrādāja Modris Nalivaiko		Rasējums: Struktūrshēma	Pasūt. nr. 10/11/ 2022-1	Arhīva nr. 12/22 Mērogs B/M