

VALSTS ZEMES DIENESTS

ĒKAS KADASTRĀLĀS UZMĒRĪŠANAS LIETA

Būves kadastra apzīmējums:.....05000270306004
Nosaukums:.....Laivu eliņa ēka
Adrese:.....Stropu iela 40, Daugavpils
Kadastrālās uzmērīšanas datums:.....03.11.2014

Reģionālās nodaļas vadītājs (pilnvarotā persona):

(vārds, uzvārds)
Daugavpils

*Valsts zemes dienesta
Latgales reģionālās nodaļas
Daugavpils biroja
klientu apkalpošanas konsultante*

(paraksts) *J.Lapa*

Datums: _____ gada 06. 11. 2014

Izdrukas ID: 390001744411	Izdrukas datums: 03.11.2014	1 no 3
---------------------------	-----------------------------	--------

Skaidrojumi:

Nav – Kadastra informācijas sistēmā dati nav reģistrēti; Neregistrē – atbilstoši normatīvajiem aktiem dati netiek reģistrēti

Ēkas kadastrālās uzmērīšanas lieta

1. Kadastra objekta identifikators

1.1. Būves kadastra apzīmējums:.....05000270306004

1.2. Nekustamā īpašuma kadastra numurs:.....Nav

10. Būves pamatdati

10.1. Būves kadastra apzīmējums:.....05000270306004

10.1.1. Adrese:.....Stropu iela 40, Daugavpils

10.1.2. Nosaukums:.....Laivu eļļa ēka

10.1.3. Galvenais lietošanas veids:.....1242 - Garāžu ēkas

10.1.4. Kopējā platība (m²):.....206.7

10.1.5. Apbūves laukums (m²):.....220.8

10.1.6. Virszemes stāvu skaits:.....1

10.1.7. Pazemes stāvu skaits:.....0

10.1.8. Ārsienas materiāls un kods:.....2605 - Metāla karkasa konstrukcijas

10.1.9. Būves telpu grupu skaits:.....1

10.1.10. Pirmreizējais ekspluatācijā pieņemšanas gads:.....Nav

10.1.11. Fiziskais stāvoklis (%):.....0

10.1.12. Kadastrālās uzmērīšanas datums:.....03.11.2014

10.1.13. Būve ir pirmsreģistrēta:.....Nē

10.1.14. Veicot kadastrālo uzmērīšanu būve apvidū nav konstatēta:.....Nē

10.1.15. Būve atrodas vai daļēji atrodas uz zemes vienības ar kadastra apzīmējumu:.....05000270306

10.1.16. Funkcionāli saistīto ēku kadastra apzīmējumi:.....Nav

11. Būves tips

11.1. Būves kadastra apzīmējums:.....05000270306004

Tipa kods	Tipa nosaukums
12420103	Garāžas ar atsevišķām bloķētām telpām

12. Būves konstruktīvie elementi

12.1. Būves ar kadastra apzīmējumu 05000270306004 konstruktīvie elementi:

Nosaukums	Materiāls
Pamati	Monolītais betons
Ārsienas un karkasi	Koka dēļi, Metāla karkasa konstrukcijas
Jumts (nesošā konstrukcija)	Cits neklasificēts materiāls
Jumts (segums)	Profilētā tērauda loksnes

13. Būves apjoma rādītāji

13.1. Būves ar kadastra apzīmējumu 05000270306004 apjoma rādītāji:

Apjoma rādītāja veids	Apjoma rādītāja nosaukums	Apjoms un mērvienība	Tipa/ elementa kods	Tipa/ elementa nosaukums
Apbūves laukums	Nav	220.8 apbūves laukuma kv.m.	Nav	Nav
Kopējā platība	Nav	206.7 kv.m.	Nav	Nav
Būvtilpums	Nav	1320 kub.m.	Nav	Nav

14. Kopējās platības sadalījums pa platību veidiem

14.1. Būve ar kadastra apzīmējumu.....05000270306004

14.1.1. Kopējā platība (m²).....206.7

14.1.1.1. Lietderīgā platība (m²).....206.7

14.1.1.1.1. Dzīvokļu kopējā platība (m²).....0

14.1.1.1.1.1. Dzīvokļu platība (m²).....0

14.1.1.1.1.1.1. Dzīvojamā platība (m²).....0

14.1.1.1.1.1.2. Dzīvokļu palīgtelpu platība (m²).....0

Izdrukas ID: 390001744411	Izdrukas datums: 03.11.2014	2 no 3
---------------------------	-----------------------------	--------

Skaidrojumi:

Nav – Kadastra informācijas sistēmā dati nav reģistrēti; Neregistrē – atbilstoši normatīvajiem aktiem dati netiek reģistrēti

14.1.1.1.1.2. Dzīvokļu ārtelpu platība (m²).....	0
14.1.1.1.2. Nedzīvojamo telpu platība (m²).....	206.7
14.1.1.1.2.1. Nedzīvojamo iekštelpu platība (m²).....	206.7
14.1.1.1.2.2. Nedzīvojamo ārtelpu platība (m²).....	0
14.1.1.2. Koplietošanas palīgtelpu platība (m²).....	0
14.1.1.2.1. Koplietošanas iekštelpu platība (m²).....	0
14.1.1.2.2. Koplietošanas ārtelpu platība (m²).....	0

16. Telpu grupas pamatdati

16.1. Telpu grupas kadastra apzīmējums:.....	05000270306004001
16.1.1. Adrese:.....	Nav
16.1.2. Nosaukums:.....	Laivu eliņa telpas
16.1.3. Lietošanas veida kods un apraksts:.....	1242 - Garāžas telpu grupa
16.1.4. Būves stāvs (stāvi), kurā atrodas telpu grupa:.....	1
16.1.5. Telpu skaits telpu grupā:.....	2
16.1.6. Kopējā platība (m²):.....	206.7
16.1.7. Kadastrālās uzmērīšanas datums:.....	03.11.2014
16.1.8. Telpu grupa ietilpst dzīvokļa īpašumā ar kadastra numuru:.....	Nav
16.1.9. Telpu grupa ietilpst būvē ar kadastra apzīmējumu:.....	05000270306004
16.1.10. Būve atrodas vai daļēji atrodas uz zemes vienības ar kadastra apzīmējumu:.....	05000270306

17. Telpu grupas kopējās platības sadalījums pa telpu veidiem un telpu raksturojošie rādītāji

17.1. Telpu grupas kadastra apzīmējums:.....	05000270306004001
--	-------------------

Numurs	Nosaukums	Veids	Stāvs	Augstums (m)	Mazākais augstums (m)	Lielākais augstums (m)	Platība (m²)
1	Eliņa telpa	4 - Nedzīvojamā iekštelpa	1	6.06	5.28	6.84	198
2	Trenera telpa	4 - Nedzīvojamā iekštelpa	1	2.79	2.79	2.79	8.7

18. Labiekārtojumi

18.1. Būves ar kadastra apzīmējumu.....	05000270306004 labiekārtojumi
---	-------------------------------


Reģistrētie labiekārtojumi		Noteikšanas veids (ja ir)	Apjoms (ja ir)
Elektroapgāde. Centralizētā		Apvidū ir konstatēts	
Ugunsnoturības pakāpe		Dokuments	U3
Vēdināšana. Dabiskā		Apvidū ir konstatēts	

18.1.1. Labiekārtojumu datums:	03.11.2014
--------------------------------------	------------

Izdrukas ID: 390001744411	Izdrukas datums: 03.11.2014	3 no 3
---------------------------	-----------------------------	--------

Skaidrojumi:

Nav – Kadastra informācijas sistēmā dati nav reģistrēti; Neregistrē – atbilstoši normatīvajiem aktiem dati netiek reģistrēti

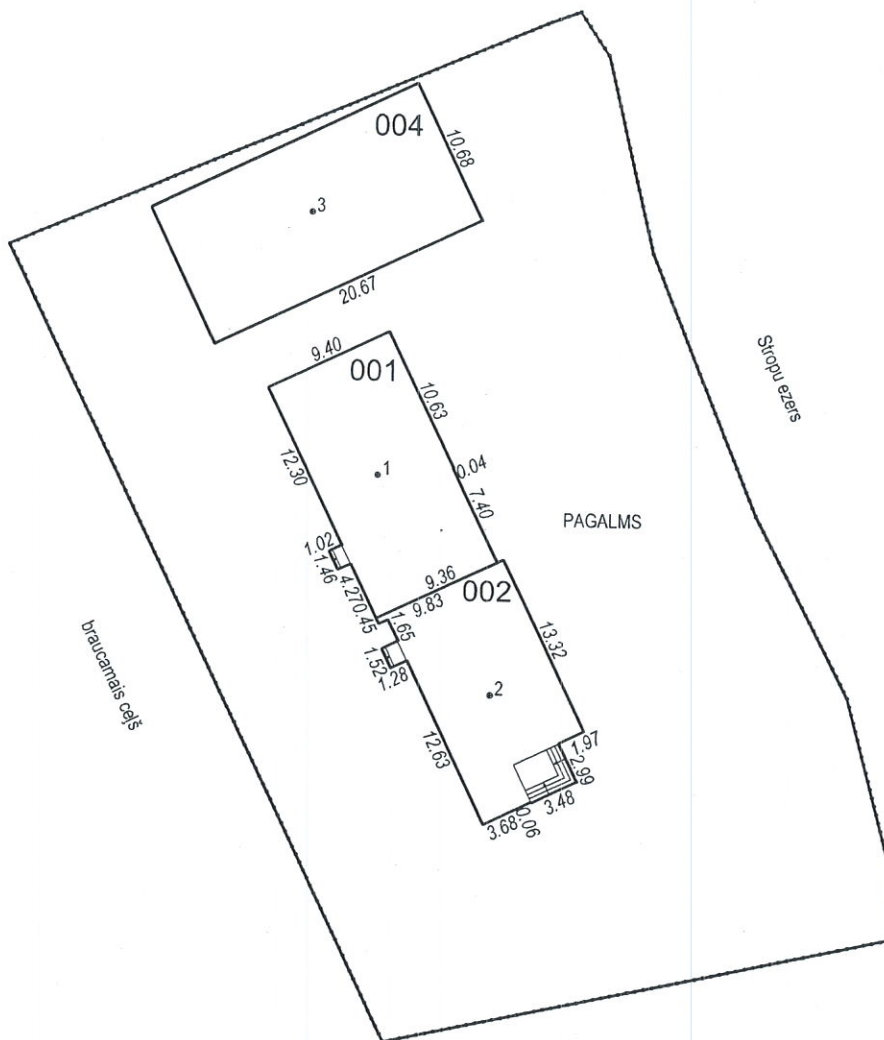


Būves punkta koordinātas
Latvijas koordinātu sistēmā LKS-92

Punkta nr	x	y
1	198432.44	661846.25
2	198417.00	661854.39
3	198450.95	661841.35

APBŪVES PLĀNS


KADASTRA APZĪMĒJUMS	MĒROGS	LPP.
0500 027 0306	1 : 500	4

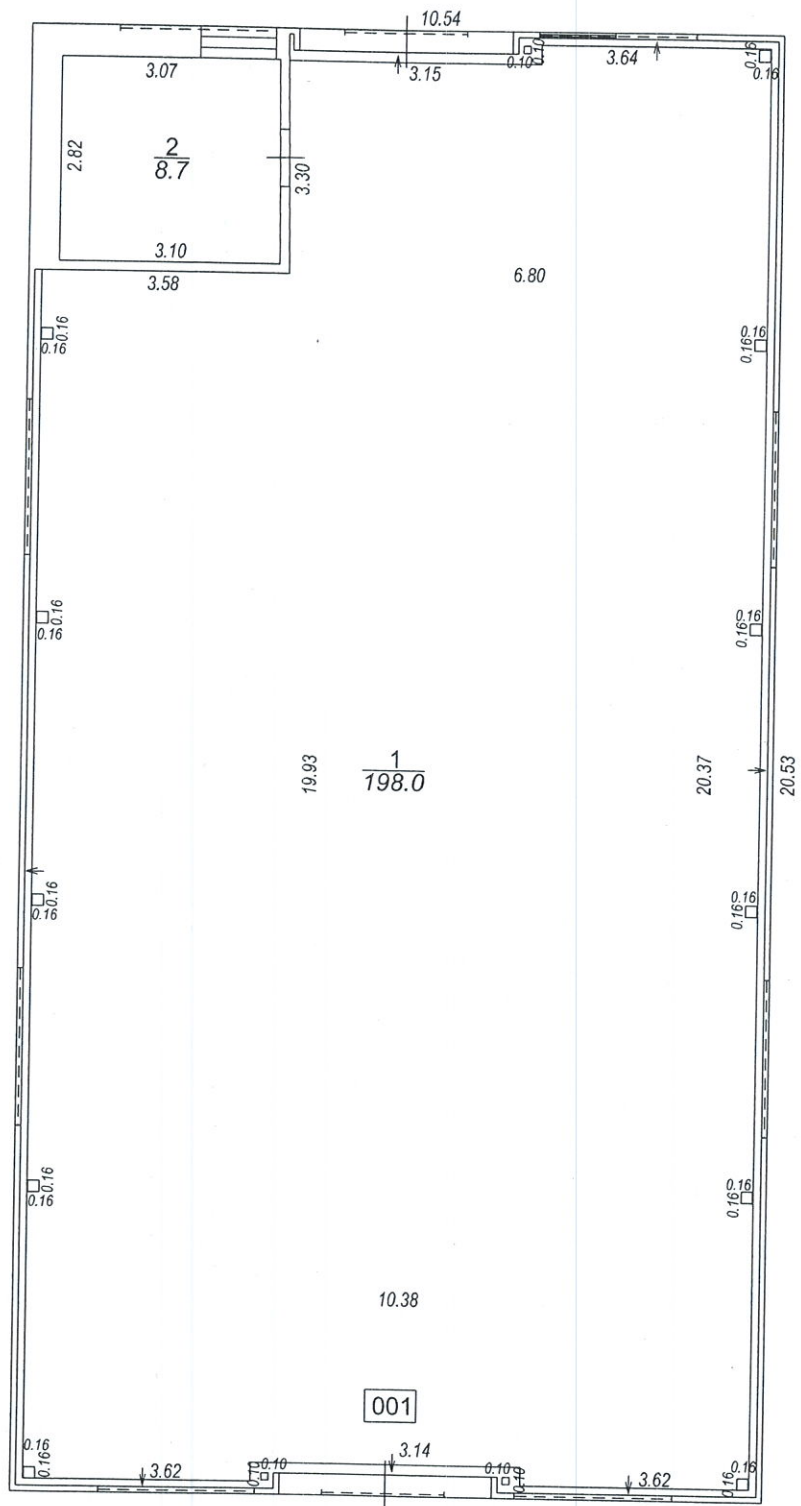


001

STĀVA PLĀNS

KADASTRA APZĪMĒJUMS	STĀVS	MĒROGS	LPP.
0500 027 0306 004	1	1 : 100	5

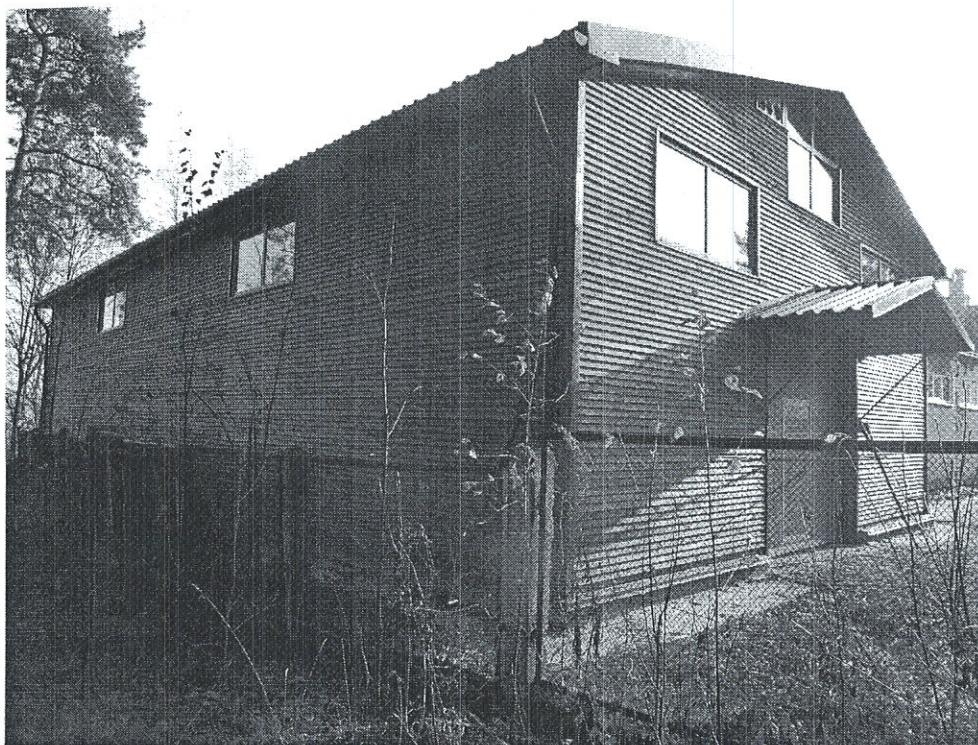

05000270306004_20141103_EF_1

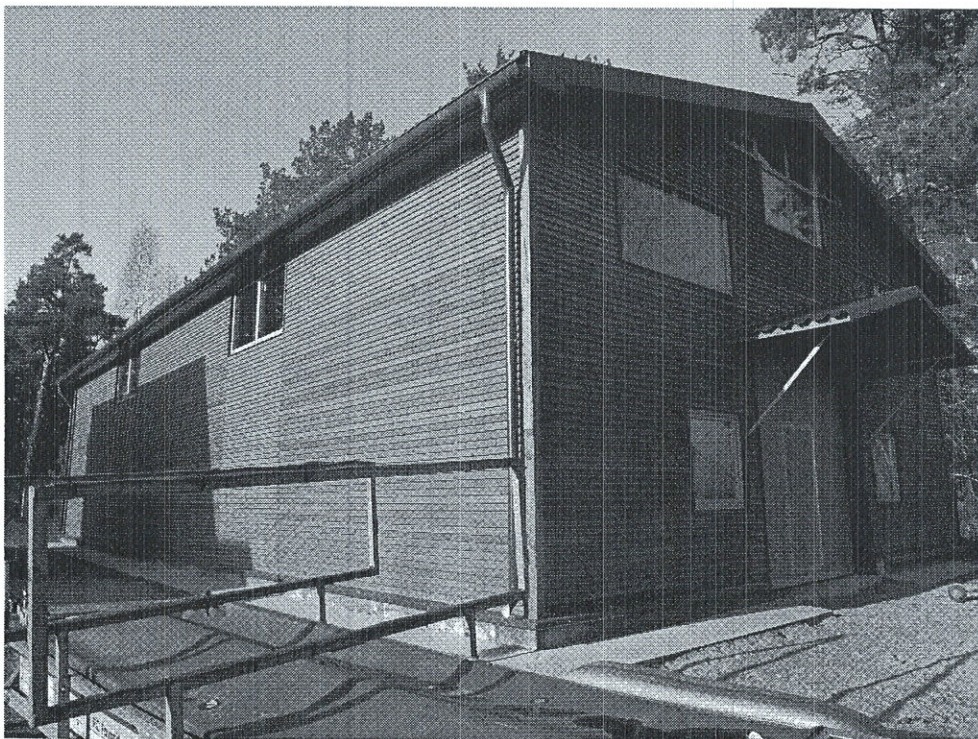

05000270306004_20141103_EF_2