




Esošās laivu eliņa ēkas pārbūves ģenerāplāna skice

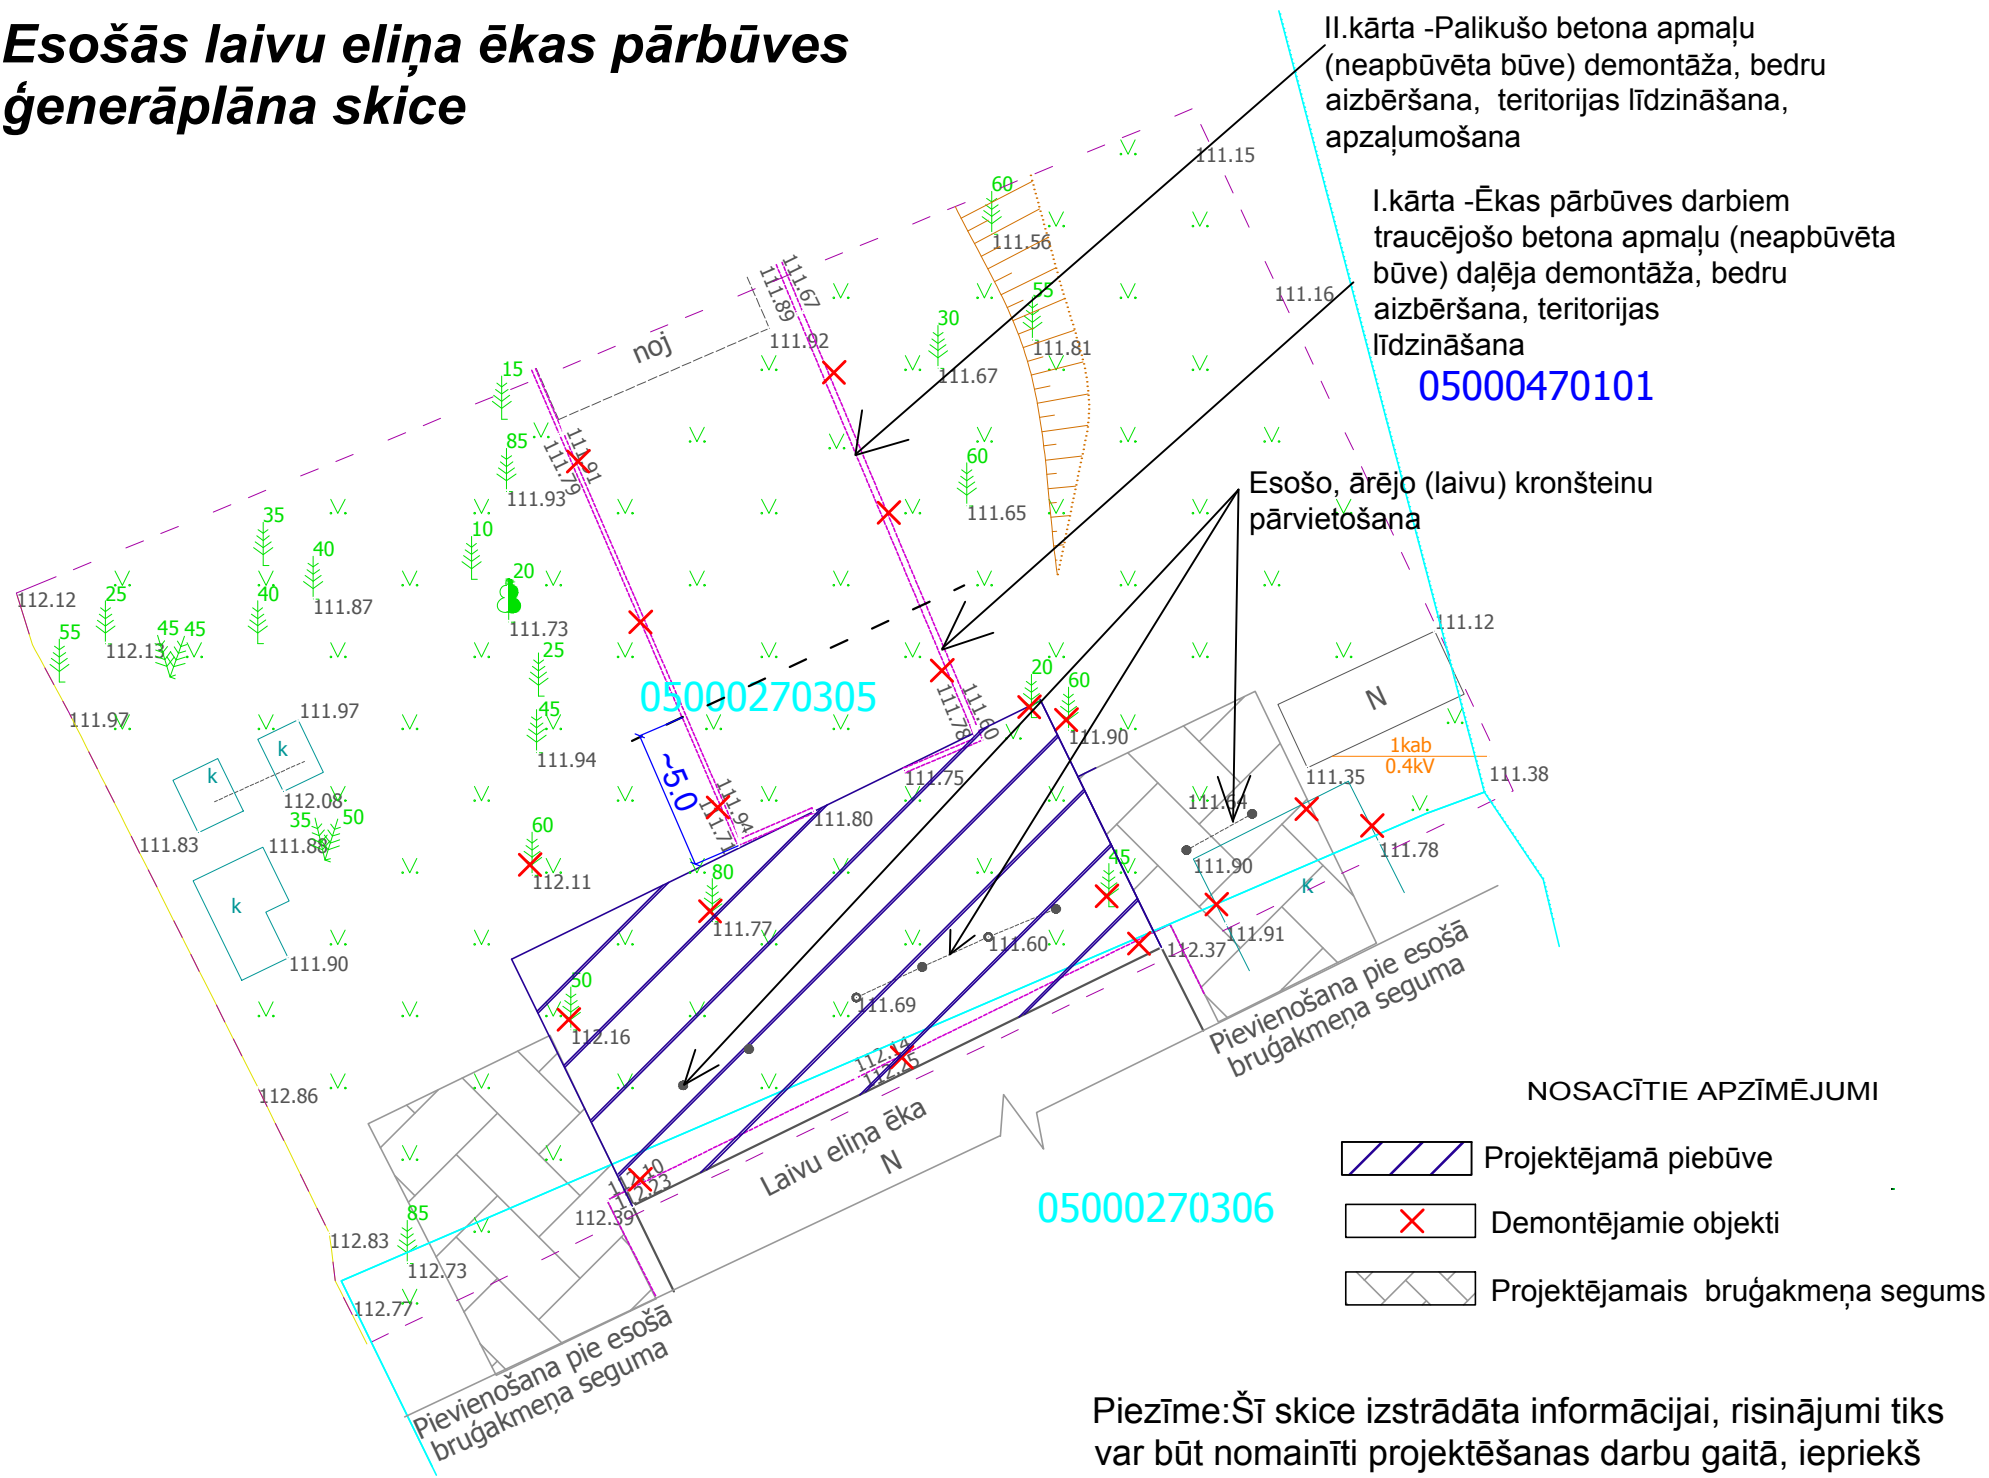

Esošās laivu eliņa ēkas pārbūves plāna skice

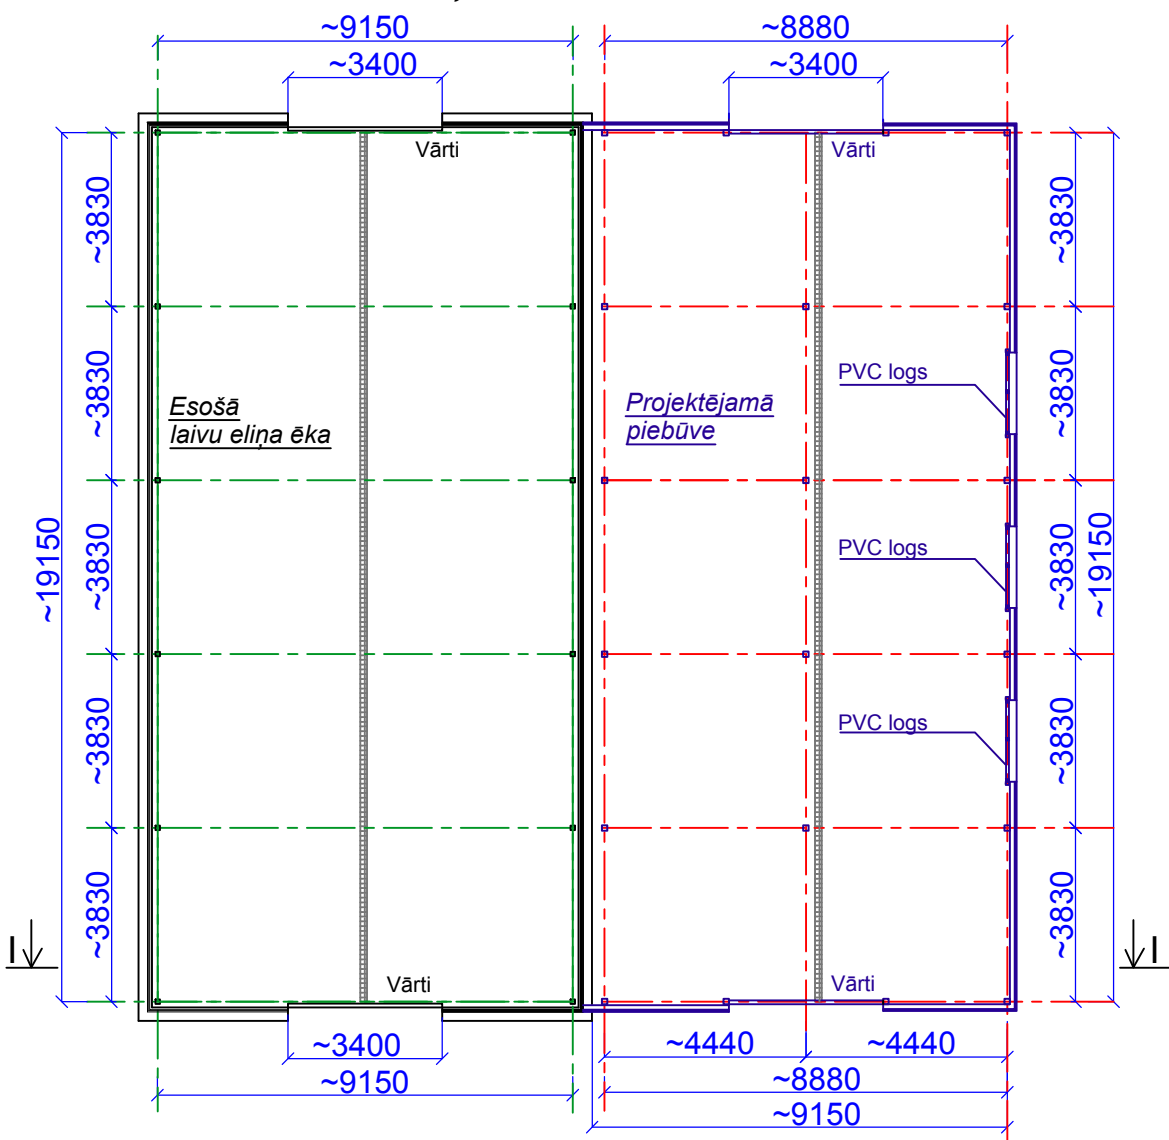

"I-I"

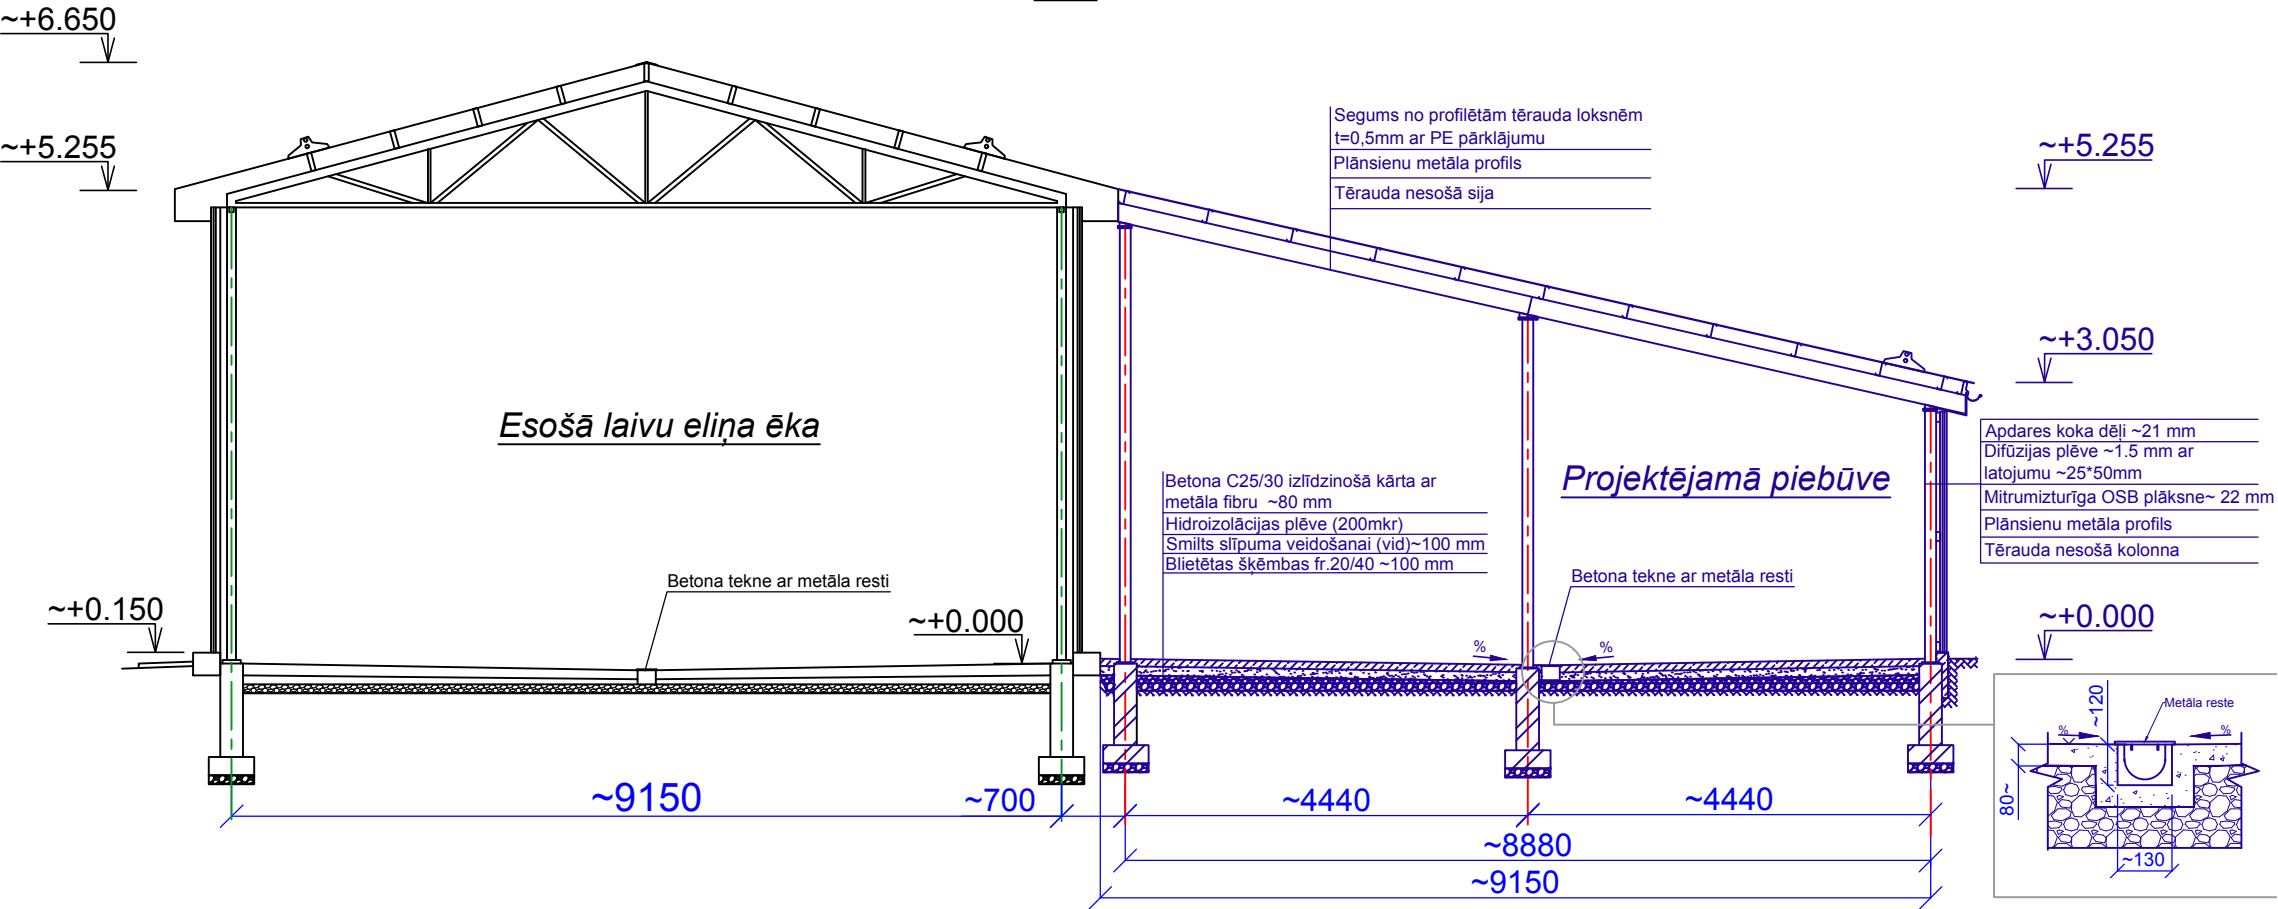

Piezīme:Šī skice izstrādāta informācijai,
risinājumi tiks var būt nomainīti
projektēšanas darbu gaitā, iepriekš
saskaņojot ar Pasūtītāju