

MĒROGS 1:200

esošs izlaides caurulvads

PE OD630

saslēguma vieta


21 t.-2.15

21

esošs akmenu



NOSPRAUŠANAS PUNKTU KOORDINĀTES.

Nr	PUNKTA NOSAUKUMS	X	Y
1	SAVIENOJUMS SAĻAIDUMA VIETĀ	354053.251	366204.258

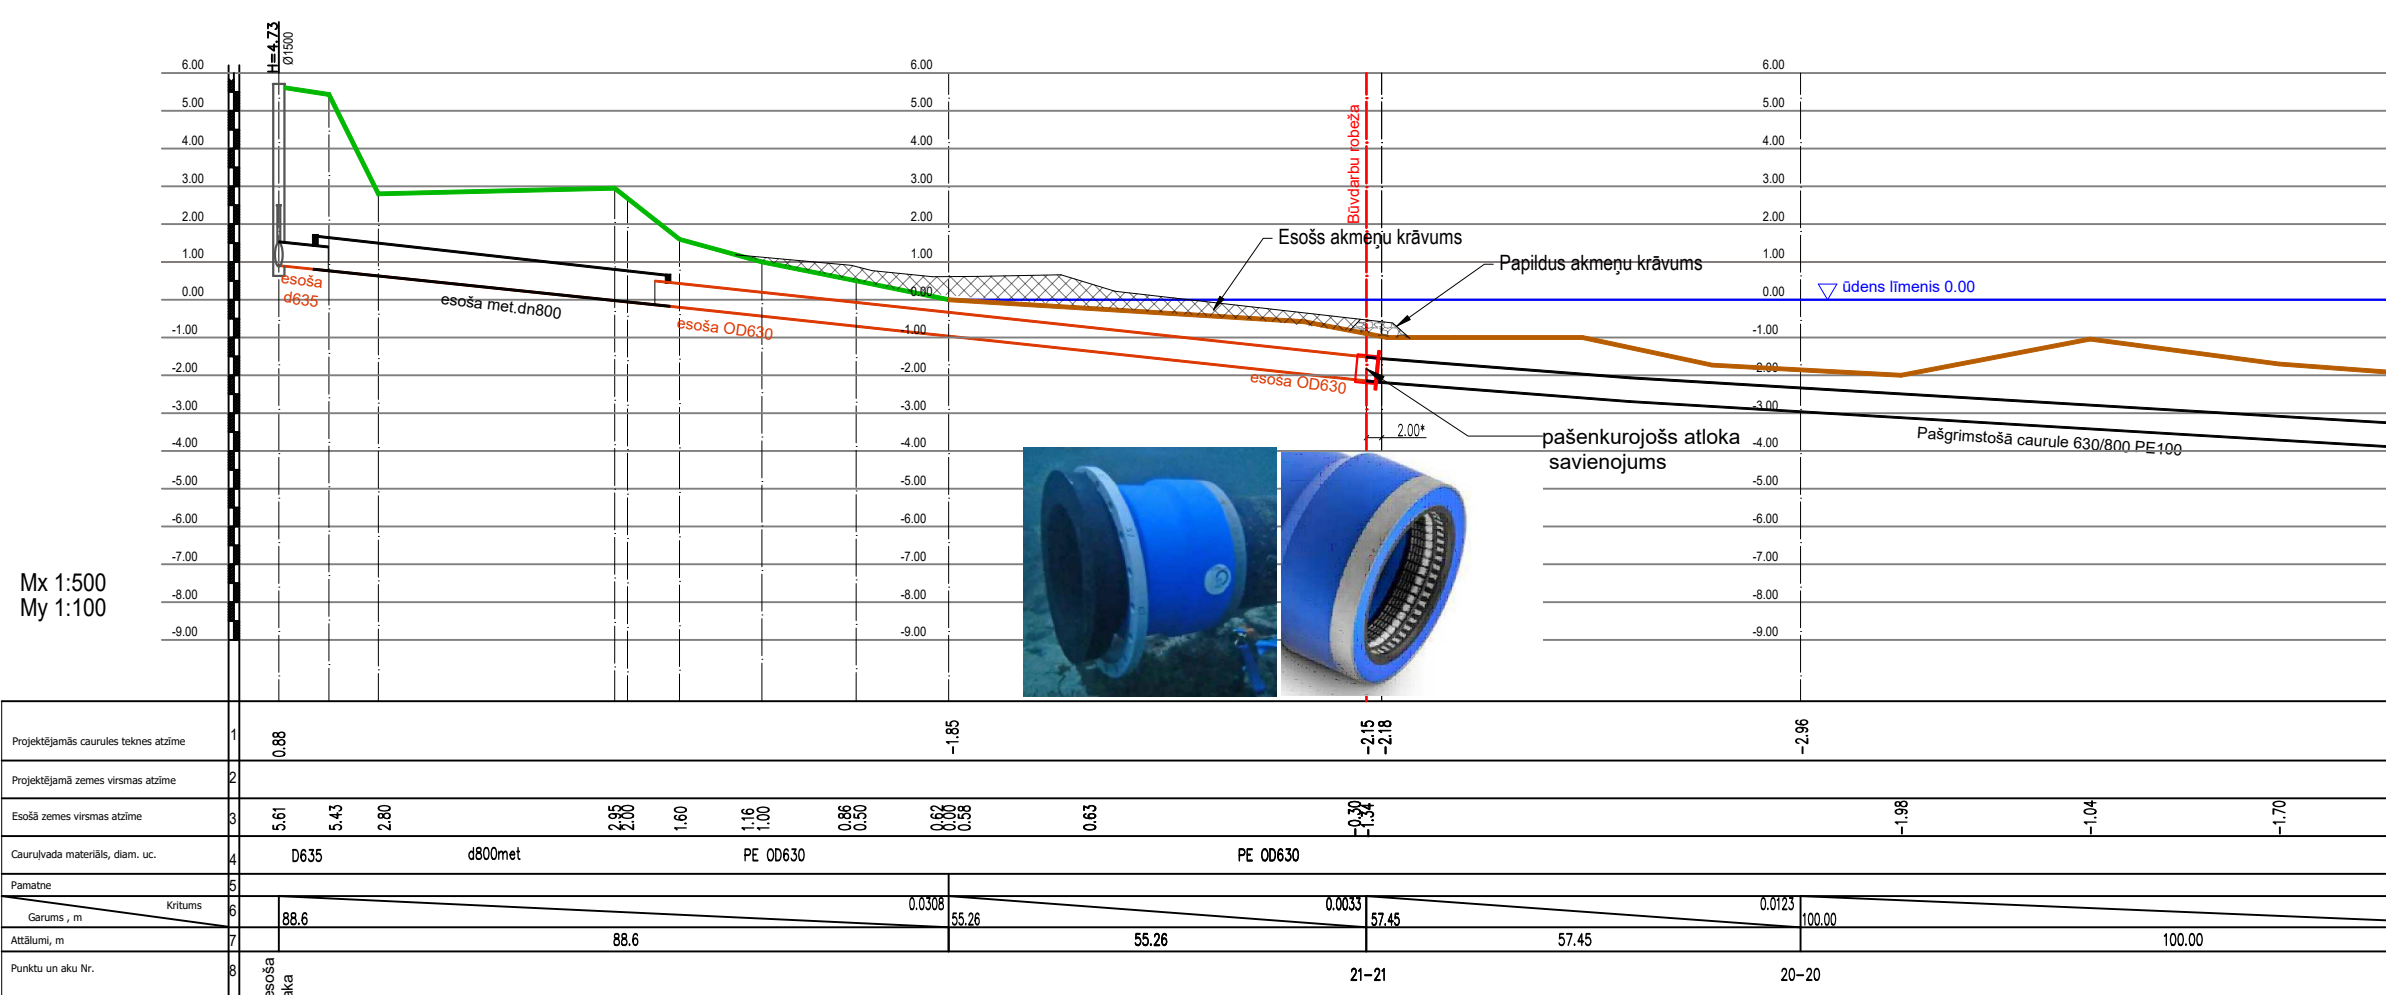

Piezīmes:

- Visi izmēri doti metros.
- Augstuma absolūtās atzīmes - metros, Latvijas augstumu sistēmā (LAS-2000.5).
- Koordinātes ir norādītas LKS-92 sistēmā.
- Doto rasējumu skatīt kopā ar projekta dokumentācijas inženierisinājumu daļām, skaidrojošajiem aprakstiem un pielikumiem.
- Jaunais cauruļvads ar veco tiek savienots salaiduma vietā izmantojot enkurojošo atloka uzmvu.
- Veidojot akmens aizsargslāni ūdenī un zem ūdens izmantot nesakārtotu ieklāšanu.
- Mērījumu metode (piemēram, akmens slāņa augstāko punktu uzskaitē vai puslodes/sfēras pielietošana mērīstieņa pamatnē) ir jānosaka iepriekš un jānorāda DVP .
- Visas atkāpes no projekta risinājumiem, kā arī būvniecības gaitā nepieciešamos papildus risinājumus, savlaicīgi, pirms darbu uzsākšanas un pasūtījumu veikšanas, saskaņot ar būvprojekta autoru.
- Visas atsauces uz iekārtu, materiālu un izstrādājumu izgatavotāju firmām, kuras norādītas projektā, liecina tikai par šo izstrādājumu un iekārtu kvalitātes un apkalpošanas līmeni. Norādīto iekārtu un materiālu nomaņa ir iespējama ar citām tehniski ekvivalentām vai labākām iekārtām un materiāliem.
- Geotekstila atdalošais slānis jāuzklāj perpendikulāri ūdens izvada asij ar vismaz 1 m pārklāšanos.

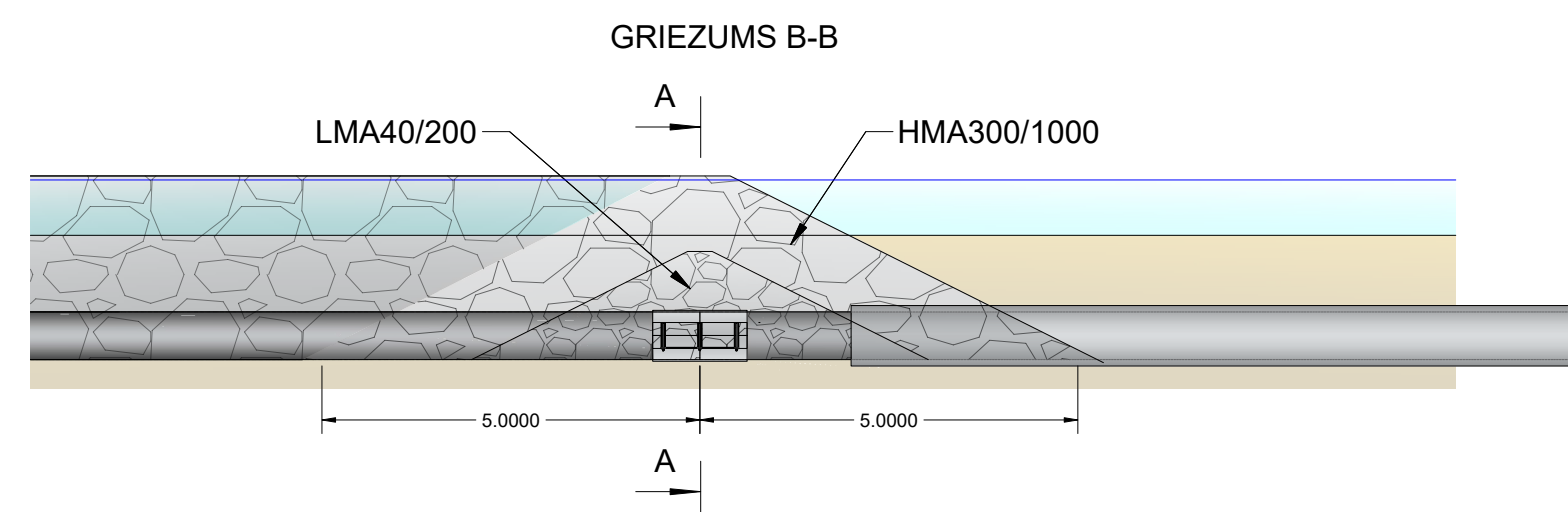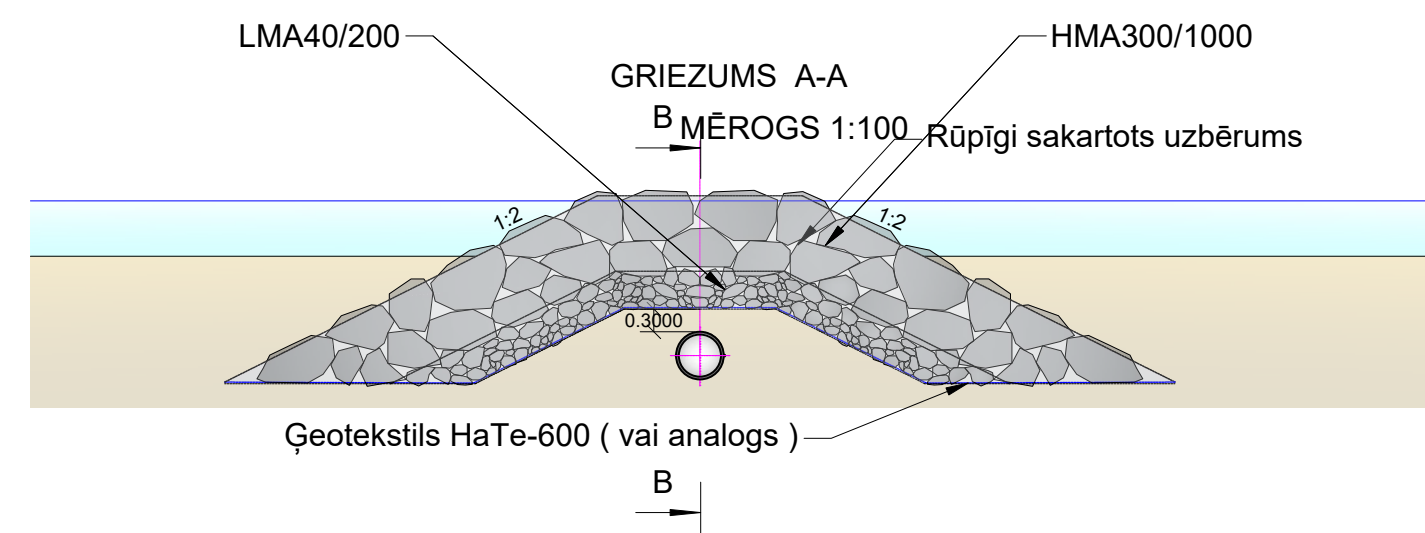

<