



Mērogs: 1:100

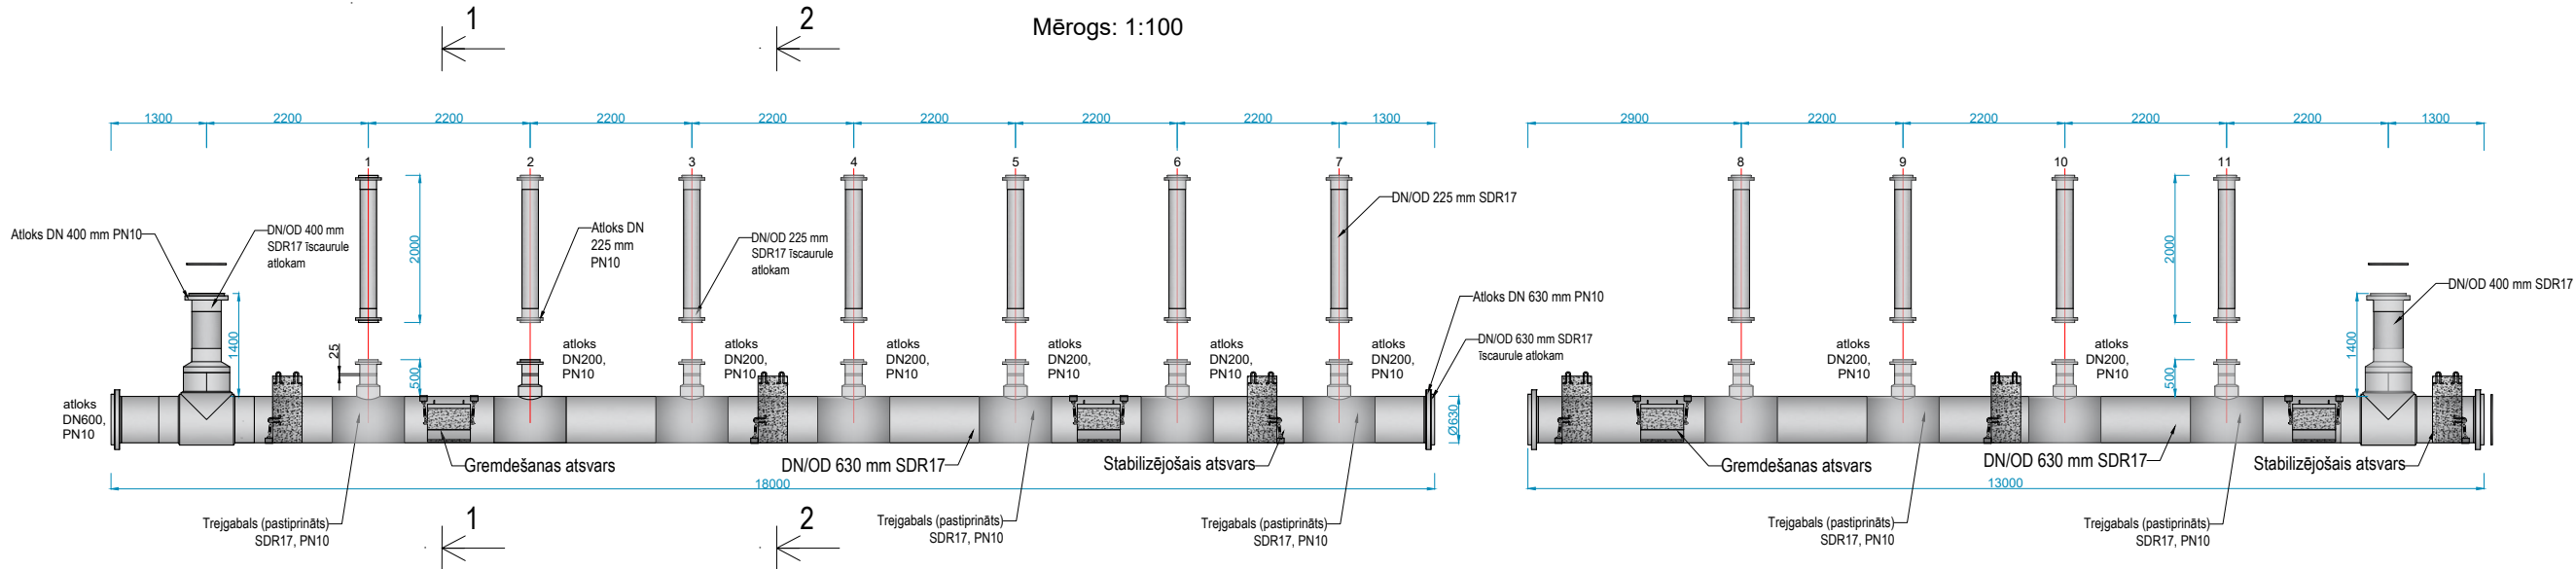

Mērogs: 1:200

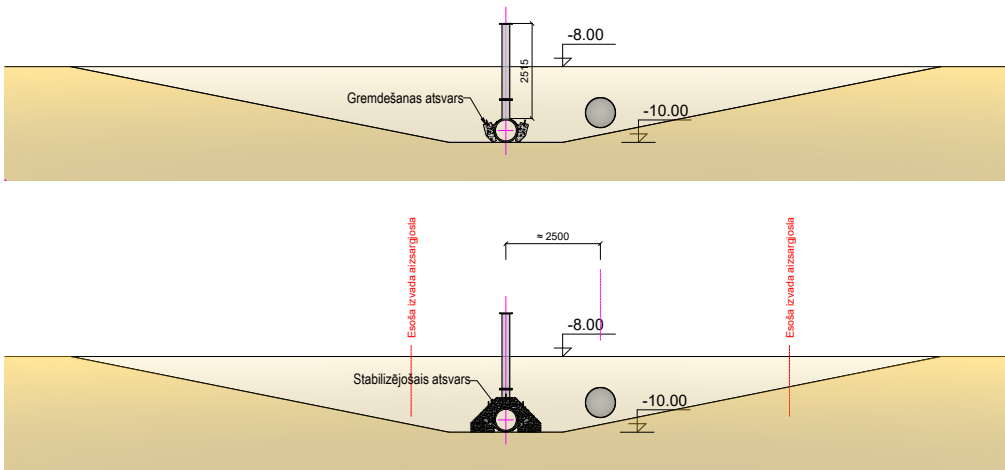

PIEZĪMES:

- Visi izmēri doti milimetros, atzīmes metros (LAS).
- Tukša caurule transportēšanas laikā - negrimst. Gremdējot, lai nodrošinātu aizsardzību pret uzpeldēšanu posmam ar difuzoriem, nepieciešams nodrošināt papildus svaru vairāk nekā 440 kg.
- Ņemot vērā, ka pēc posma ar difuzoriem uzstādīšanas projektā pozīcijā, tranšeja tehnoloģiski tiek piepildīta ar grunti, lai izvairītos no difuzoru apgāšanās , nepieciešams uzstādīt papildu speciālus svarus, lai novērstu novirzes no vertikāles riskus aizberšanas laikā.Peldspējas aprēķins pamatposmam ar difuzoriem skatīt lapā HB-3

Pasūtītājs: PSIA "ŪDEKA", Reģ.Nr.41203000983, Talsu iela 65, Ventspils, LV - 3602



Projektētājs: SIA „LAKALME”, Reģ.Nr. 40003379590, Dzirnīku iela 26, Mārupe, Mārupes nov., LV - 2167




Projekts: Notekūdeņu un to dūņu apsaimniekošanas infrastruktūras attīstība Ventspilī, Nr. 2.2.1.1./1/24/A/002

Būvobjekts: Attīrīto notekūdeņu izvada pārbūve Ventspilī (id.Nr. UDEKA2025/9)

Amats	Uzvārds	Datums	Nr. 47/2025		
Būvpr. vad.	J.Šepovalovs	05.2025	DIFUZORA DALA. GRIEZUMI. PELDSPĒJAS APRĒĶINS.		
Projektēja	L. Evina	05.2025			
Ostu un jūras hidrotehnisko būvju projektētājs	L. Evina	05.2025	Mērogs: 1:200; 1:100; 1:50		
			Marka	Ras.Nr.	Lapas
			HB	4	

Mērogs: 1:50

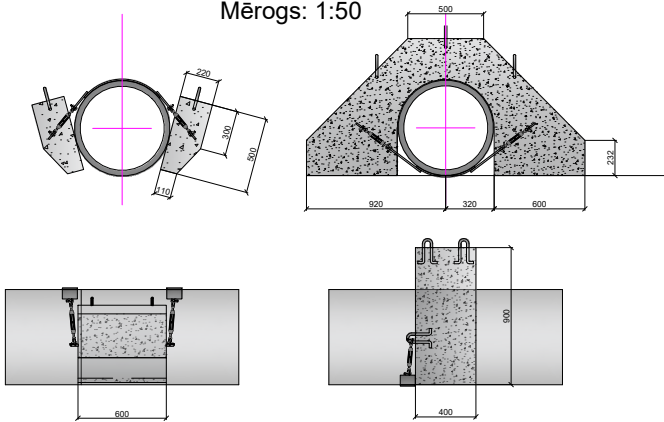

Mērogs: 1:100

GRIEZUMS 1-1 GRIEZUMS 2-2

