

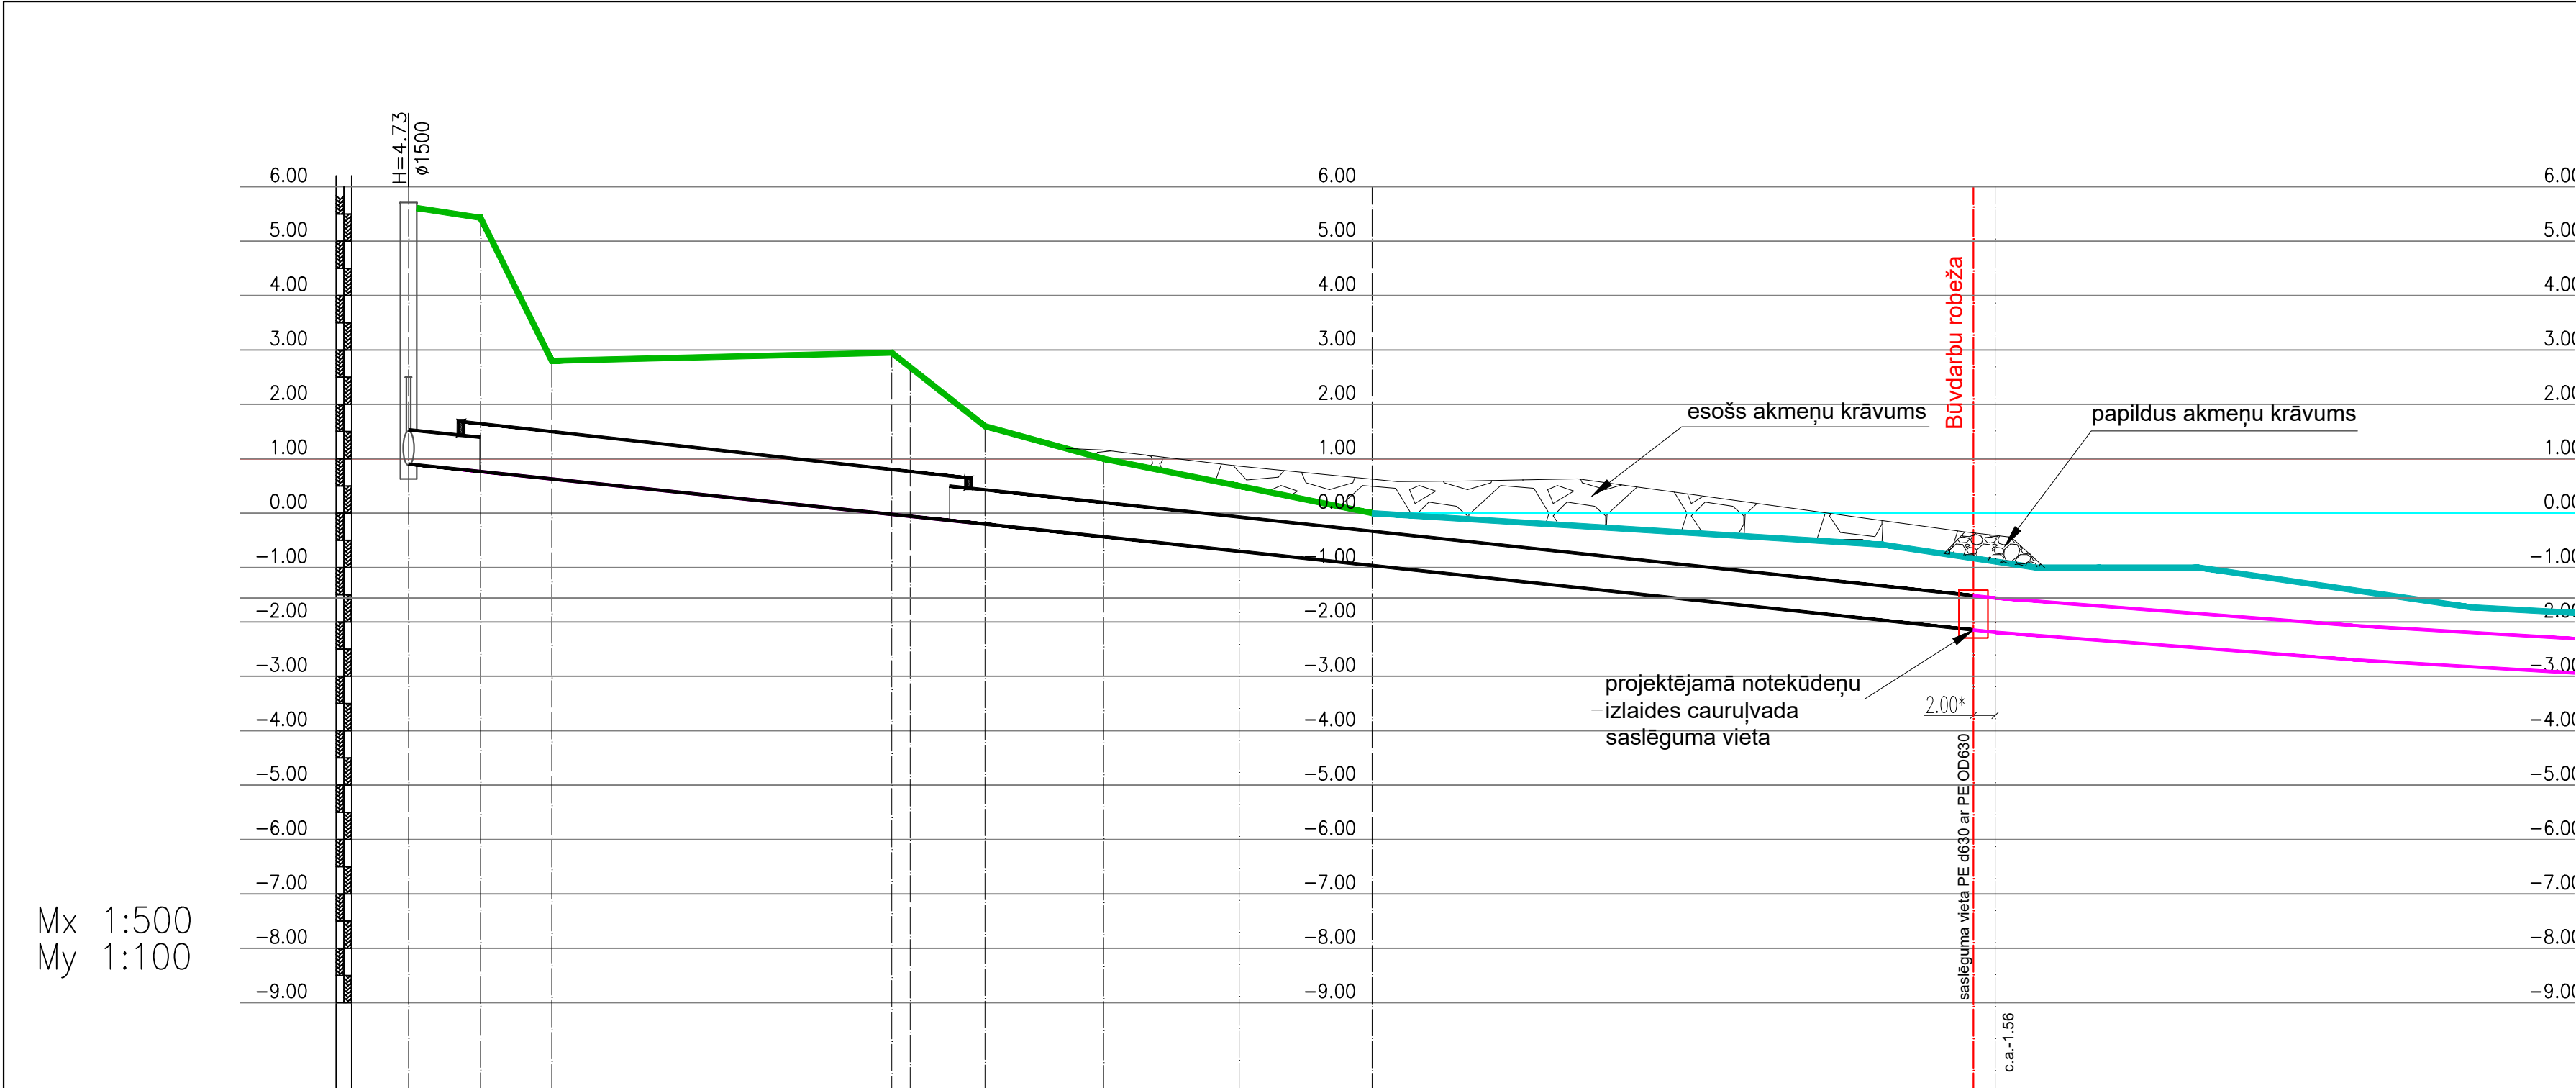


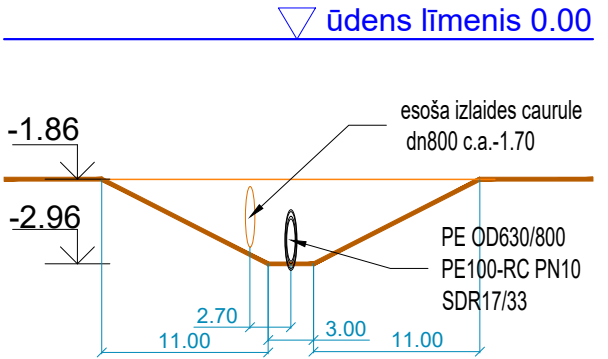

Mx 1:500
My 1:100

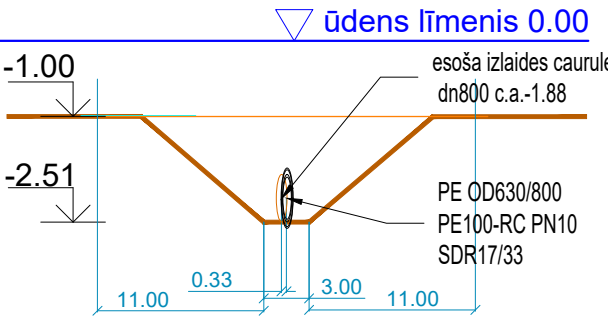

Projektējamās caurules teknes atzīme	1	0.88										-1.85										-2.15 -2.18																																							
Projektējamā zemes virsmas atzīme	2	
Esošā zemes virsmas atzīme	3	5.61	5.43	2.80	2.95 2.00					1.60	1.16	1.00	0.86	0.50	0.62 0.00	0.58	0.63					-0.30 -1.34																																							
Cauruļvada materiāls, diam. uc.	4	D635					d800met					PE OD630										PE OD630																																							
Pamatne	5	
Kritums	6	88.6										0.0308										0.0033										0.01																													
Garums , m	7	88.6																														55.26										57.45										57.45									
Attālumi, m	8	88.6																														55.26										57.45										57.45									
Punktu un aku Nr.	8	esoša aka																				21-21										;																													

Pasūtītājs: PSIA „ŪDEKA”, Reģ.Nr.41203000983, Talsu iela 65, Ventspils, LV - 3602						
Projektētājs: SIA „LAKALME”, Reģ.Nr. 40003379590, Dzirnīku iela 26, Mārupe, Mārupes nov., LV - 2167						
Projekts: Notekūdeņu un to dūņu apsaimniekošanas infrastruktūras attīstība Ventspilī, Nr. 2.2.1.1./1/24/A/002						
Būvobjekts: Attīrīto notekūdeņu izvada pārbūve Ventspilī (id.Nr. UDEKA2025/9)						
Amats	Uzvārds	Datums	GARENPROFILS		Nr. 47/2025	
Būvpr. vad.	J.Šepovalovs	08.2025			Mērogs: 1:500; 1:100	
Projektēja	J.Šepovalovs	08.2025			Marka	Ras.Nr.
Ostu un jūras hidrotehnisko būvju projektētājs	L. Evina	08.2025			UKT	3.11
					Lapas	