



Nesaistītu minerālmateriālu
diluļa kārta fr. 0-32

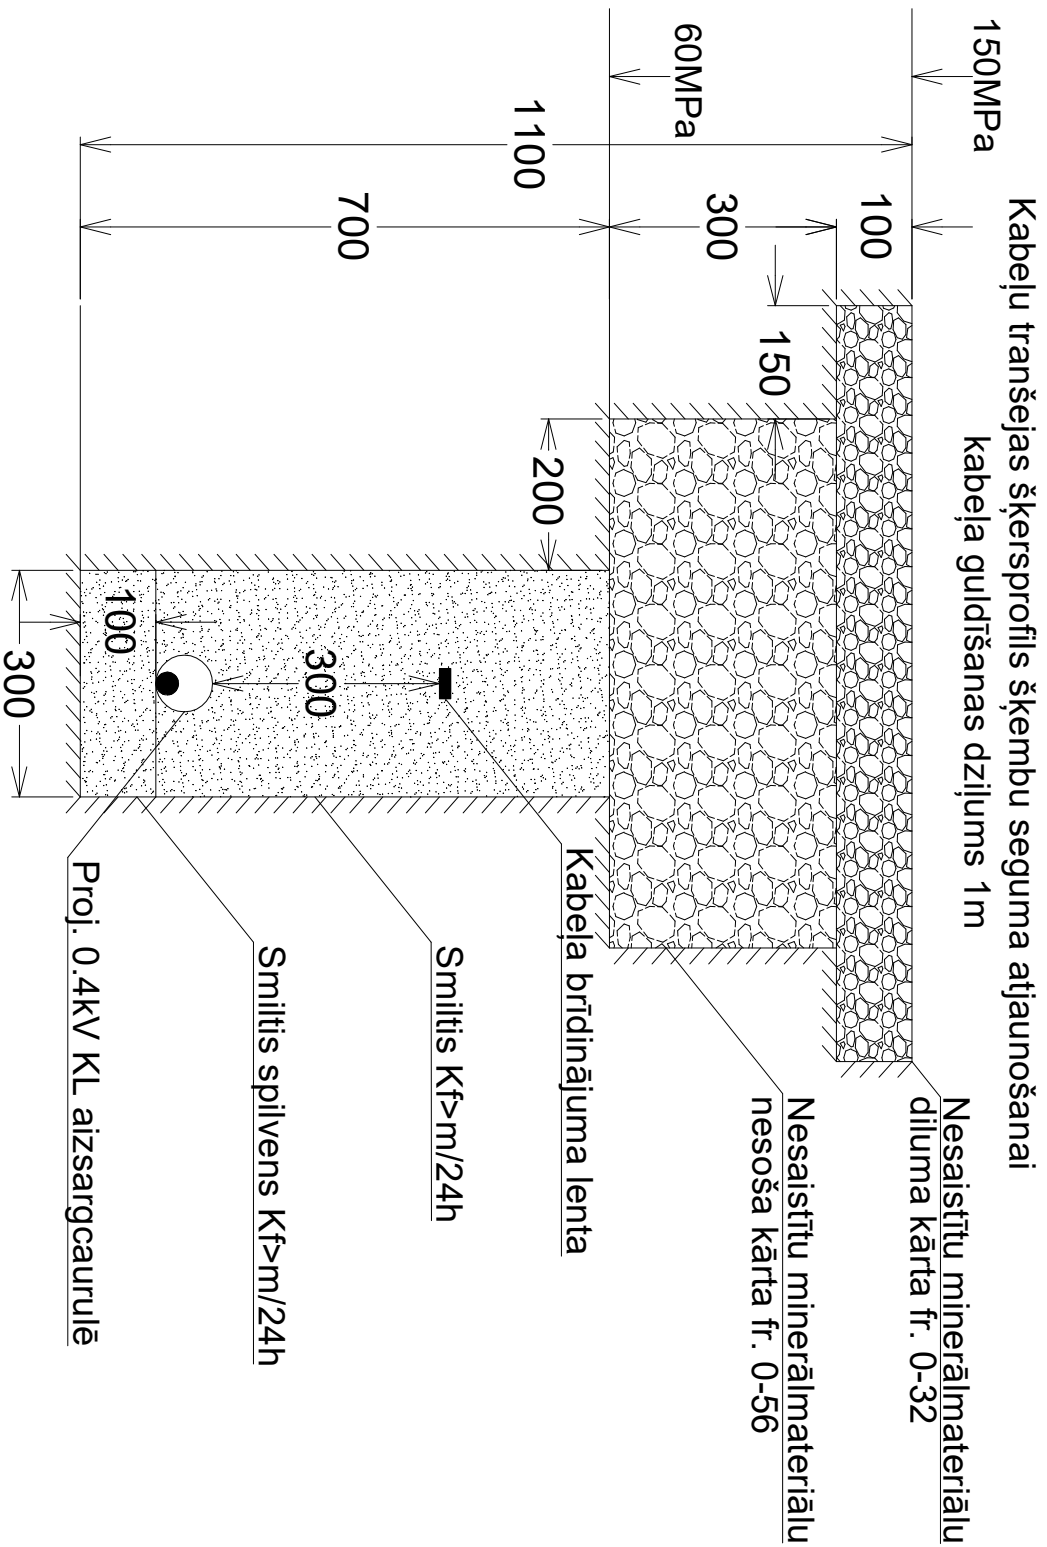

Seguma Izveides vietā var izmantot esoša grunts, kas pēc izrakšanas ir derīga atkārtotai izmantošanai un nav zaudējusi savas īpašības.

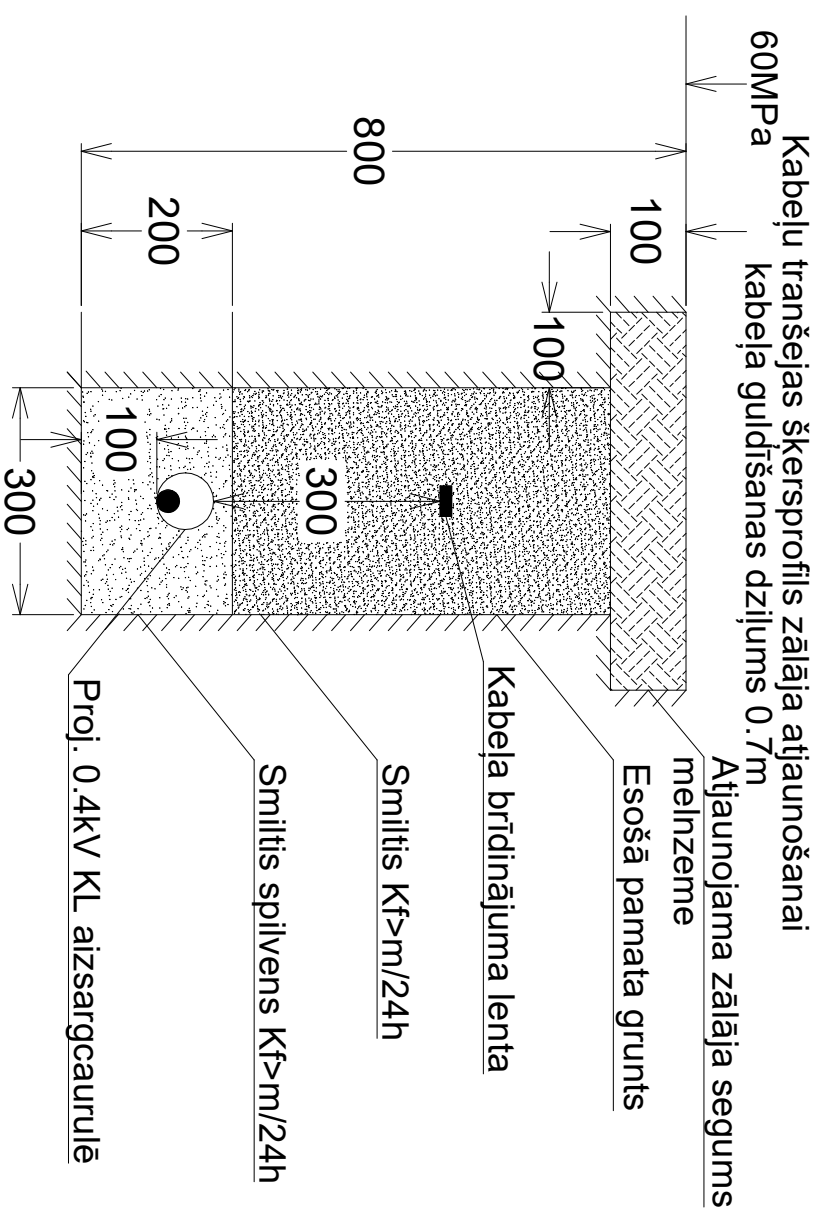

				Jelgavas valsts pilietības pašvaldības iestāde "PILSĒTSAIMNIECĪBA"		Nr.P1-2025		
				BŪVOBJEKTS: Ielu apgaismojuma izbūve Romas ielas posmā no Purenņu ielas līdz Zemeņu ielai, Jelgavā		STADIJA	LAPAS NR.	MĒROGS
Vards, Uzvārds	Paraksts	Dat.				TS	ELTA-06	1:10
Projekcija	A. Bobkins	09.25	RASEJUMA NOSAUKUMS:			Pulkveža Oskara Kalpaka iela 16a, Jelgava, L.V-3001 Tālrunis: 63084470, fakss: 63023869, e-pasts: pilsesaimnieciba@jelgava.lv Reģ. Nr. 90001282486 Sertifikāta Nr.3-016460		
			Šķērso profili seguma atjaunošanai					