


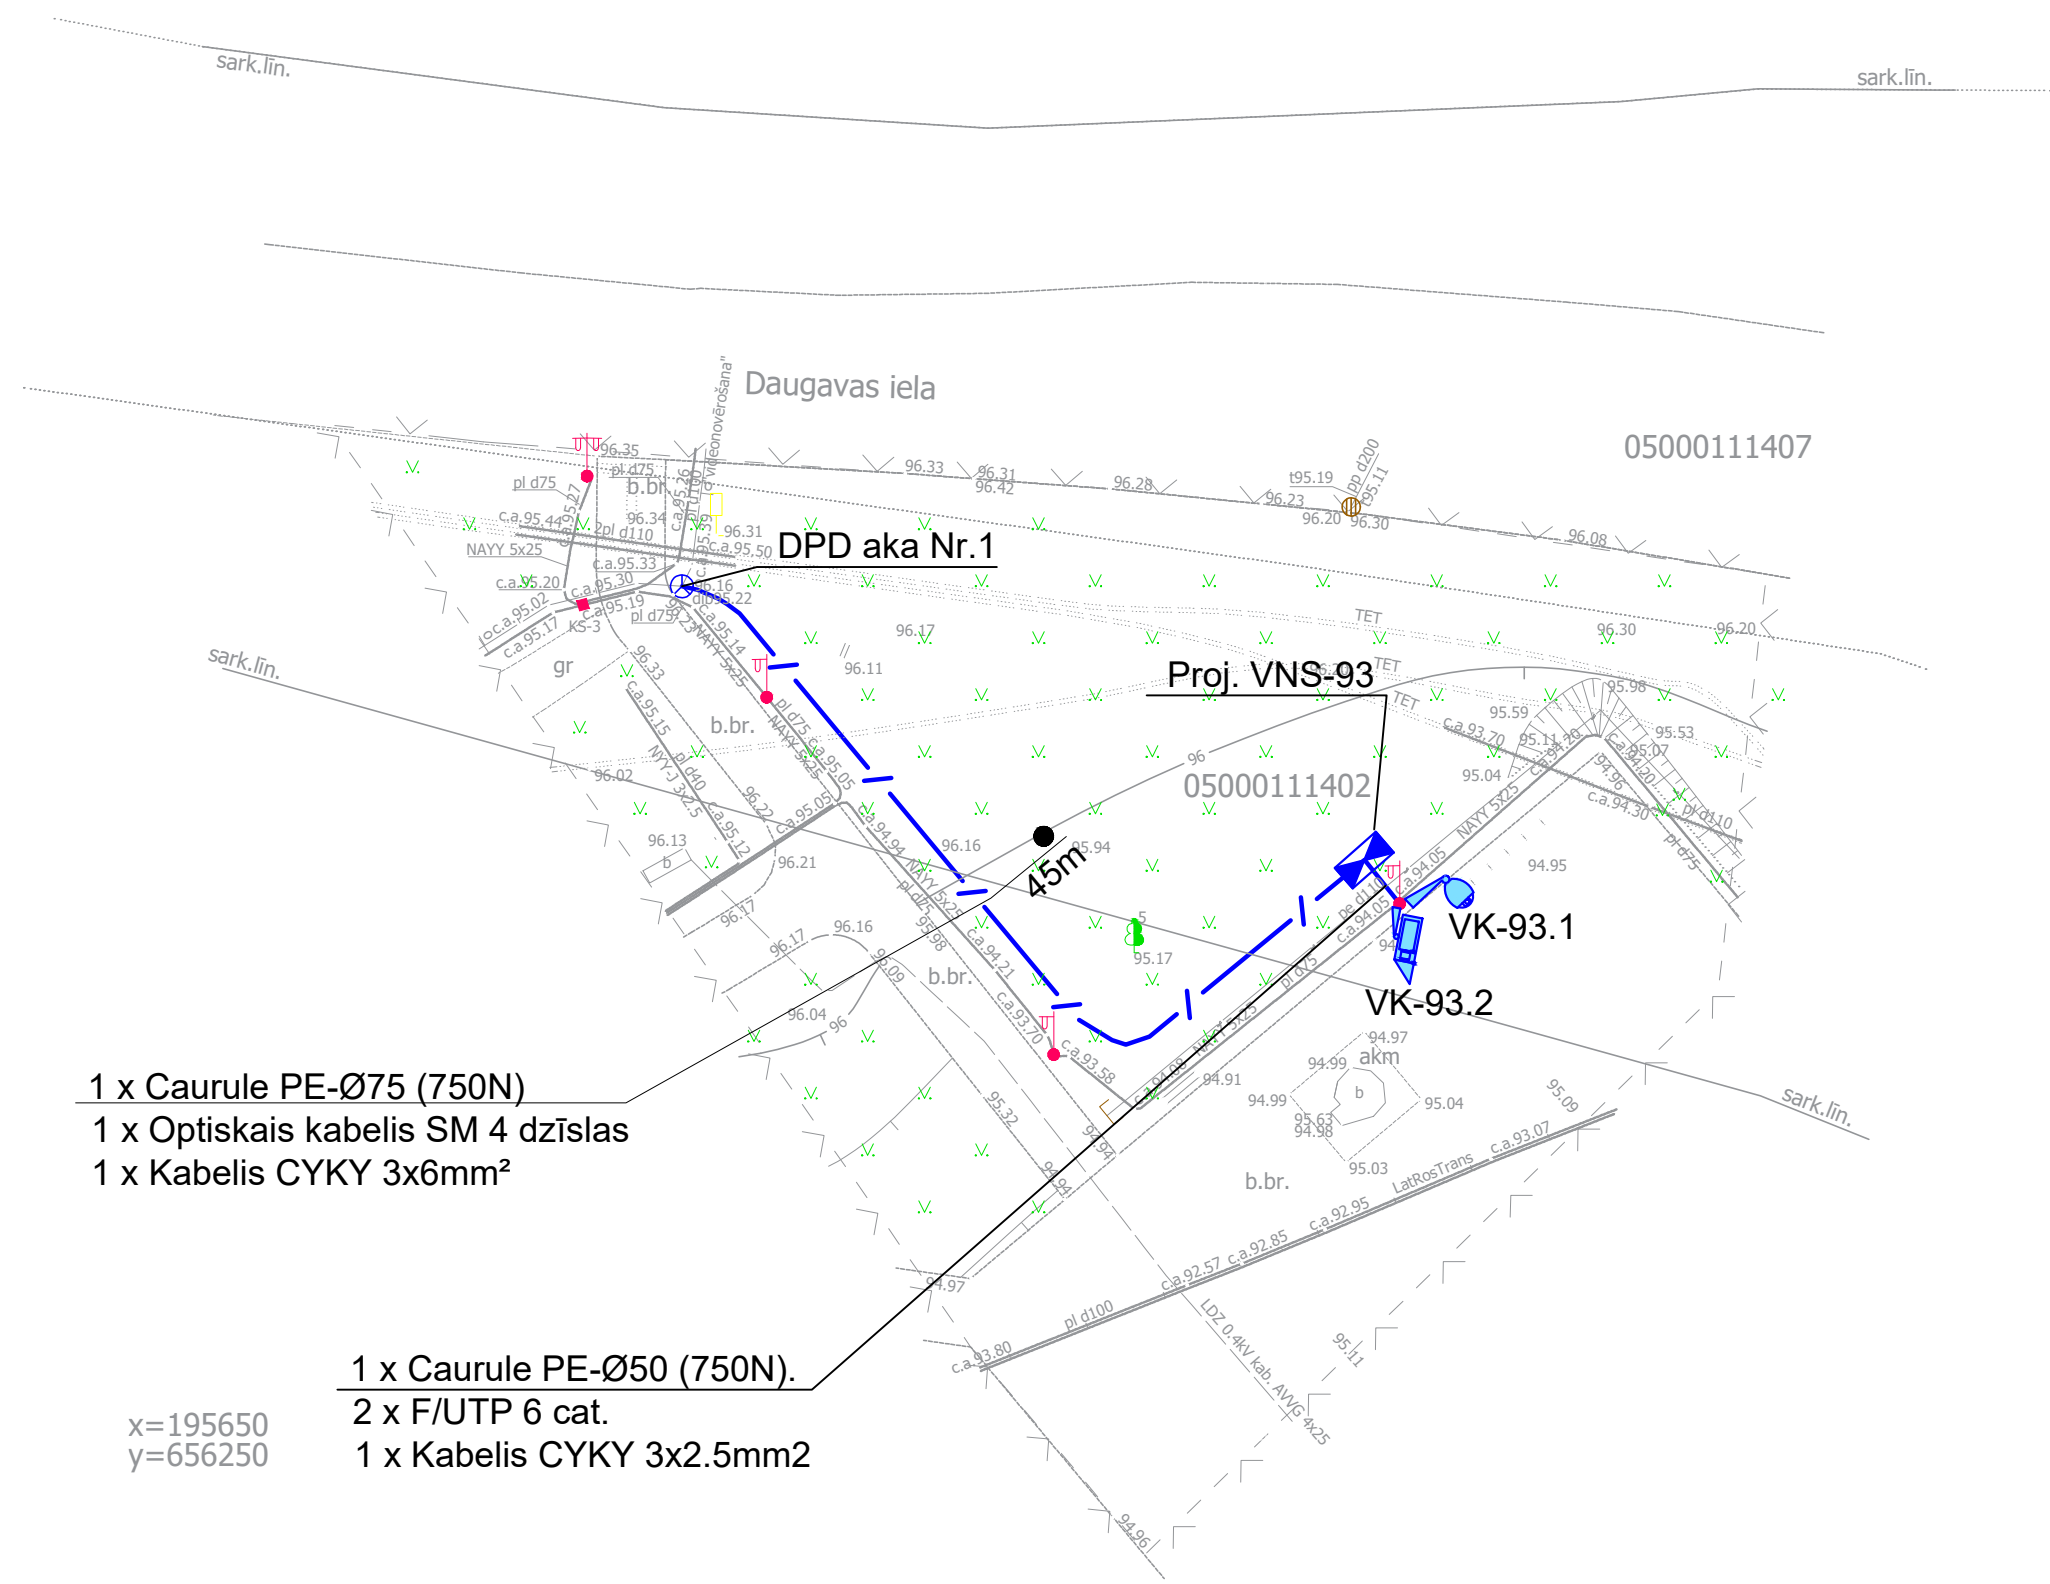

1 x Caurule PE-Ø75 (750N)
1 x Optiskais kabelis SM 4 dzīslas
1 x Kabelis CYKY 3x6mm²

x=195650
y=656250

1 x Caurule PE-Ø50 (750N).
2 x F/UTP 6 cat.
1 x Kabelis CYKY 3x2.5mm²

SIA "Belam-Rīga" Reģ. Nr.40003171311 Gertrūdes iela 94, Rīga, LV-1009 Tālrunis: +371 65407016 fax: +371 65407019 e-mail: contact@belam.lv BELAM				Pasūtītājs: Daugavpils pilsētas pašvaldības iestāde "Komunālās saimniecības pārvalde" Reģ.Nr. 90009547852		Pasūtījuma Nr.: KSP/2022/2.8./114		
				Objekts: Krastmalā gar Daugavpils cietoksni Daugavas upes labajā krastā Daugavas ielas sākumā pie Daugavpils cietokšņa bronzas maketa saietu laukums, Mezģls nr. 93				
Rasējums:				MEZGLA NR.93 VIDEONOVĒROŠANAS SISTĒMAS STRUKTŪRSHĒMA				
AMATS	VARDS, UZVĀRDS	PARAKSTS	DATUMS	MĒROGS	RASĒJUMA MARKA	STADIJA	LAPA	LAPAS
Būvproj. vad.	A. Rabša		2026.03.	b/m	EST	BP	3	
Izstrādāja	A. Mirošņiks		2026.03.					