

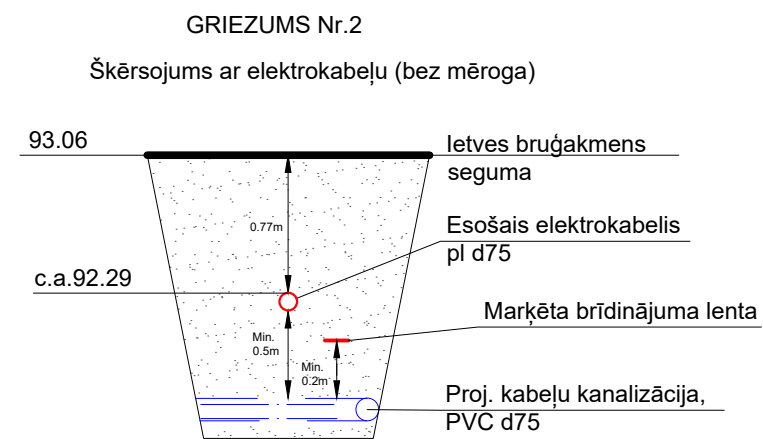


Bruġakmens h=6cm (atbilstoši esošajam)
Izfidzinošais dolomīta izsiju slānis h=5cm
Minerālmateriālu maisījums 0/45, (N-II klase) h=15cm
Salizturīgais slānis, kf>2m/dnn h=30 cm
Profilēta un sablīvēta esošā grunts

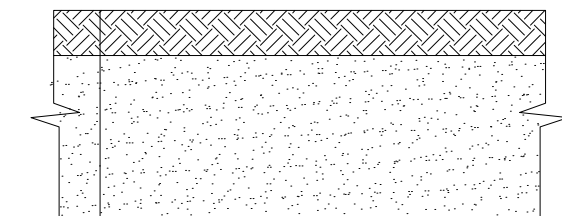

Auglīgā augsne apsēta ar zāļu sēklām, h=20cm 20-25g/m²
Rupjgraudaina grunts
 (dabīga grunts vai pievesta smiltis tranšejas aizbērumam)

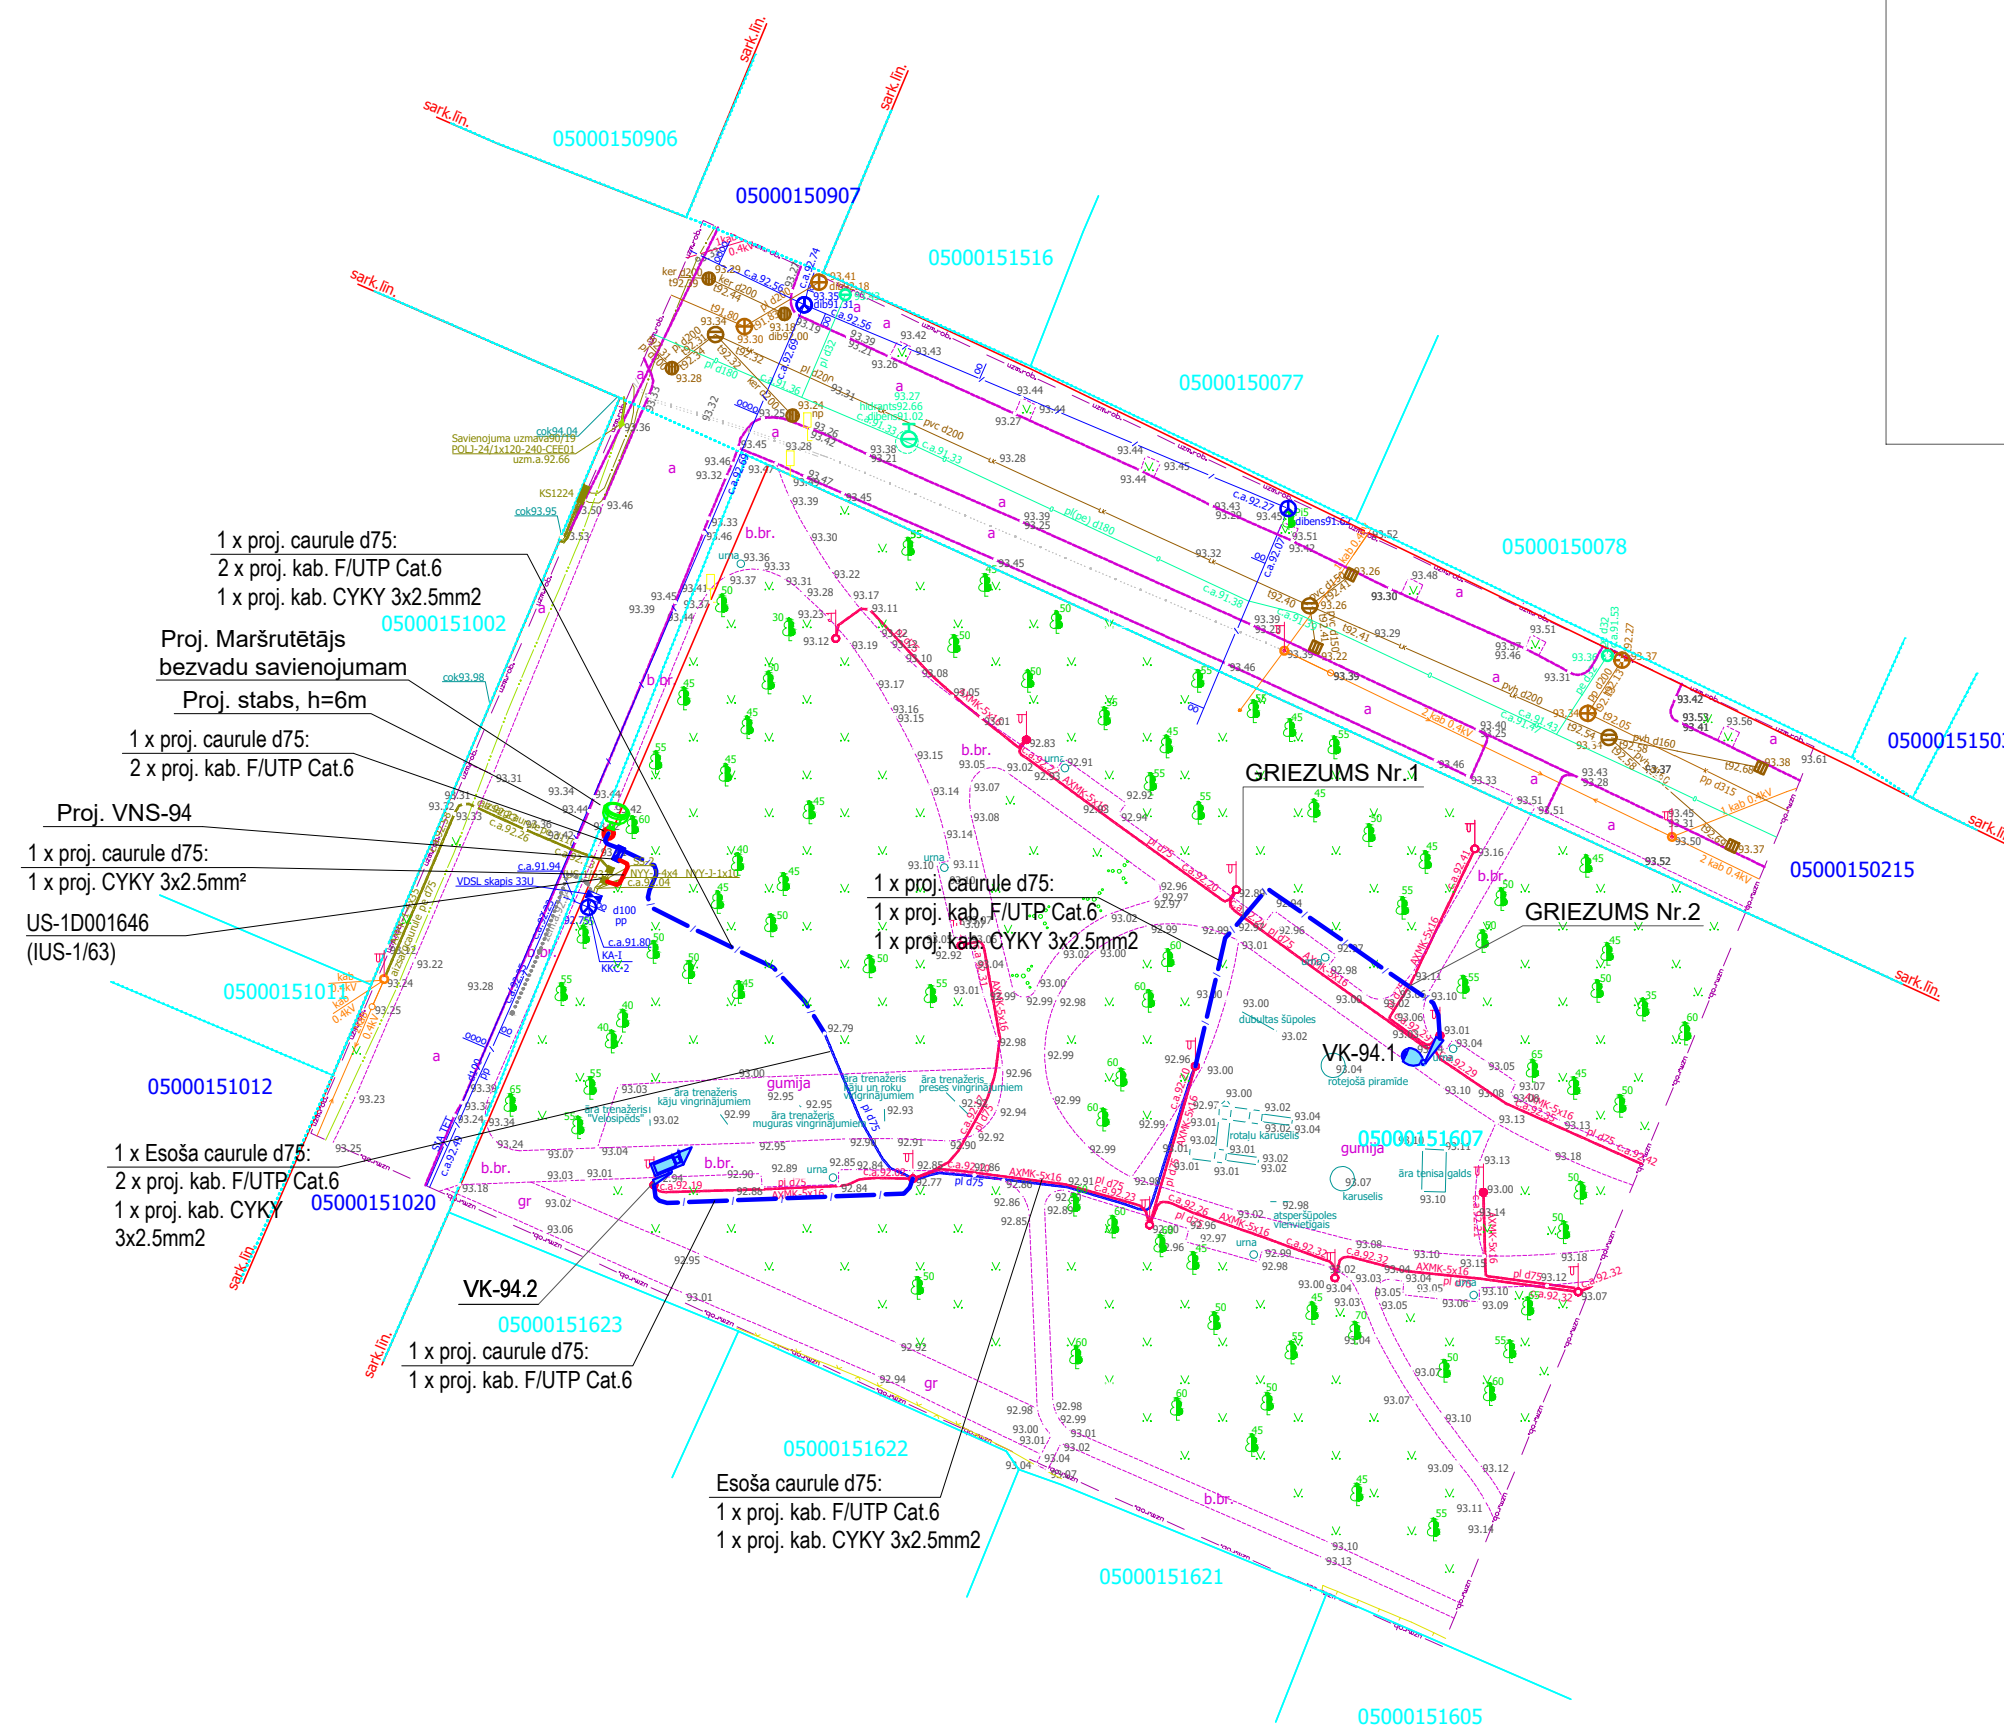


Sertificēts mērnieks apliecina, ka topogrāfiskais plāns ir saskaņots ar inženierkomunikāciju turētājiem par inženierkomunikācijas raksturojošo informāciju un esbu topogrāfiskajā plānā				
Saskaņojošā organizācija	Komunikācijas	Saskaņotājs	Datums	Piezīmes
SIA "Tet"	El. sakaru tīkli	Z.Zabarovskis	08.12.2022	PN-235151
A/S "Sadales tīkls"	Elektriskie tīkli	G.Jaujnieks	23.11.2022	P-92289
A/S "Gaso"	Gāzes tīkli	O.Larionova	23.11.2022	Nr.25-2-1/7840
DPPI "Komunālās saimniecības pārvalde"	Apgaismojuma tīkli	A.Afanaseva	23.11.2022	
DPPI "Komunālās saimniecības pārvalde"	Lietus kan. tīkli	D.Dubins	22.11.2022	
SIA "Daugavpils ūdens"	Ūdens, kan. un lietus kan. tīkli	S.Egorchenkov	22.11.2022	
PAS "Daugavpils siltumtīkli"	Siltumtīkli	J.Juhņeviča	21.11.2022	
SIA "Baltcom"	El. sakaru tīkli	R.Artimovičs	22.11.2022	BTG22112230
Daugavpils pilsētas domes Pilsētplānošanas un būvniecības departaments	Sarkanās līnijas	I.Ancāne	22.11.2022	

REGISTRĒTS
DAUGAVPILS PILSĒTAS PAŠVALDĪBAS
PILSĒTPĀNOŠANAS UN BŪVNĪECĪBAS DEPARTAMENTA
AUGŠTAS DETALIZĀCIJAS TOPOGRFISKĀS INFORMĀCIJAS
DATUBĀZE

13.12.2022. Nr. 2-6/1488
I. Batmanova

Sis dokuments ir parakstīts ar drošu elektronisko parakstu un satur laika zīmē

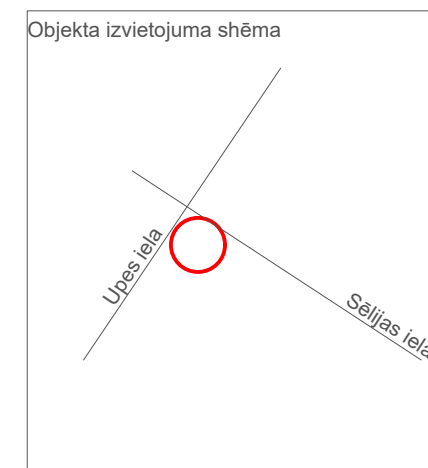

PIEZĪMES:		4. Uzmērīšana veikta 16.11.2022																					
1. Plān projekcijas mēroga koeficients m=0.999903		5. Uzmērāmās teritorijas platība - 0.53 ha																					
2. LKS92 TM koordinātu sistēma		6. VZD Kadaras: 3898564, osk: 21.11.2022																					
3. Latvijas nacionālā augstumu sistēma (LAS-2000,5)		11. Zemes vienību robežas ir atēlotos atbilstoši zemes kadastrālās uzmērīšanas un VGT precizitātei ir var nesakrist ar situāciju plānā.																					
4. Uzmērīšanai izmantots GNSS uzvēršējs		12. Uzmērīšanā izmantoti LATPOS bāzes stacijas Daugavpils(G0) (DLKS) dati RTK režīmā																					
5. Ielu sarkanās līnijas atēlotos atbilstoši pašvaldības teritorijas plānojumam																							
6. Inženiertehniskās komunikācijas daļēji apsektas dabā un salīdzinātas apkalpojošajās organizācijās																							
7. Topogrāfiskie apzīmējumi ir atēlotos atbilstoši Ministru kabineta noteikumu Nr.2811. pielikumam SIA "Energomontāžprojekts"		Pasūtītājs: SIA Belam Rīga																					
8. LV-5401. Daugavpils, Ģietokšņa iela 57B		Pasūtījums:																					
Talr. 22339866, energom@lotyola.lv		Parka Sēlijas un Upes ielas krustojums, Daugavpils, 05000151607																					
Reģ. Nr.41503023218																							
Serifikāts (Nr.AC0220 Ina Mačanovska)																							
<table border="1"> <tr> <td>Vadītājs</td><td>I.Mačanovska</td><td>21.11.22</td></tr> <tr> <td>Mērnieka</td><td></td><td></td></tr> <tr> <td>Mērnieka palīgs</td><td>V.Andrejevs</td><td>21.11.22</td></tr> </table>		Vadītājs	I.Mačanovska	21.11.22	Mērnieka			Mērnieka palīgs	V.Andrejevs	21.11.22	<table border="1"> <tr> <td>ID</td><td>T-606</td><td>/2022</td></tr> <tr> <td>Lapa</td><td>Lapu sk.</td><td></td></tr> <tr> <td>1</td><td>1</td><td></td></tr> <tr> <td colspan="3">M 1:500</td></tr> </table>	ID	T-606	/2022	Lapa	Lapu sk.		1	1		M 1:500		
Vadītājs	I.Mačanovska	21.11.22																					
Mērnieka																							
Mērnieka palīgs	V.Andrejevs	21.11.22																					
ID	T-606	/2022																					
Lapa	Lapu sk.																						
1	1																						
M 1:500																							

SIA "Belam-Riga" Reģ. Nr.40003171311 Reģistrācijas iela 94, Rīga, LV-1009 Tālrunis: +371 65407016 Fax: +371 65407019 e-mail: contact@belam.lv BELAM				Pasūtītājs: Daugavpils pilsētas pašvaldības iestāde "Kommunālās saimniecības pārvalde" Reģ.Nr. 90009547852				Pasūtījuma Nr.: KSP/2022/2.8./112																											
				Objekts: Sēlijas skvērs, Daugavpils, Mežglis Nr. 94																															
AMATS				VARDS, UZVārDS				PARAKSTS				DATUMS				Rasējums: MEZGLA NR.94 VIDEONOVĒROŠANAS GENERALPLĀNS																			
Būvproj. vad.				A. Rabša								2026.03.																							
Izstrādāja				A. Mirošņiks								2026.03.																							
																MĒROGS				RASEJUMA MARKA				STADIJA				LAPA				LAPAS			
																1:500				EST				BP				4							