



Jaunais mezgls №94 (VNS-94)

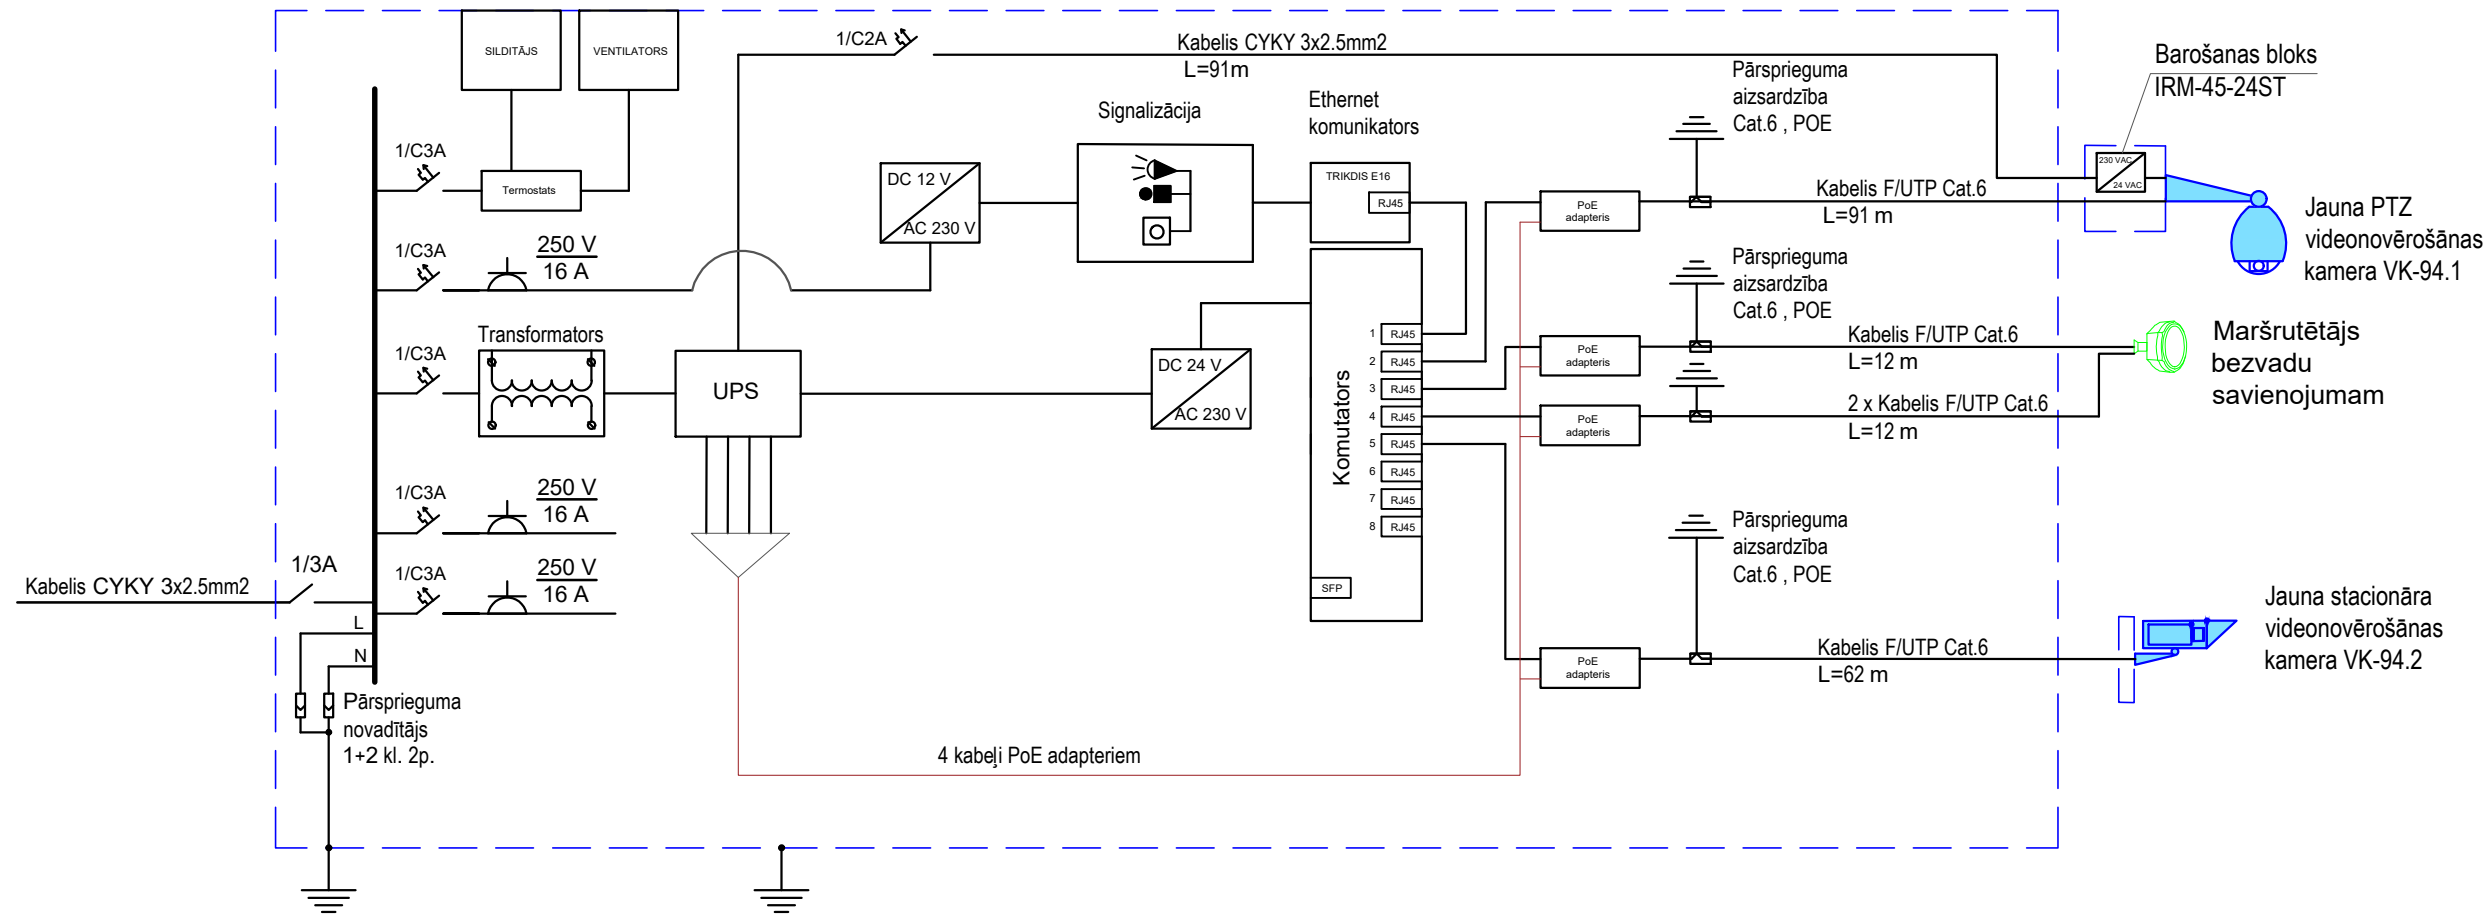

Videonovērošanas skapis VNS-94

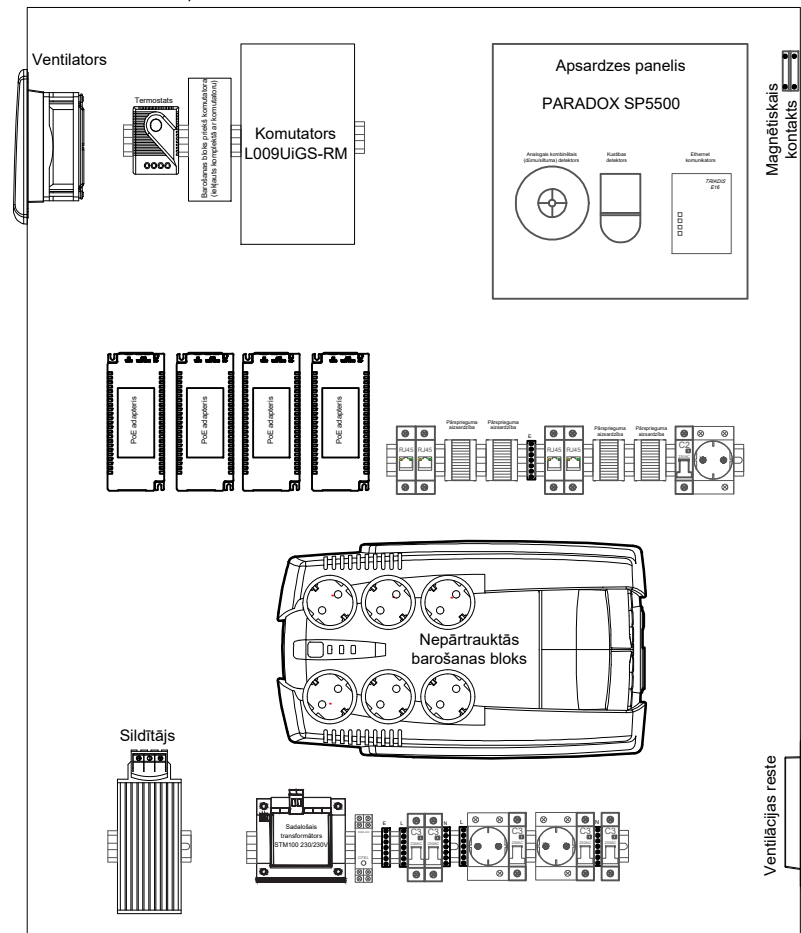

SIA "Belam-Rīga" Reģ. Nr. 40003171311 Gertrūdes iela 94, Rīga, LV-1009 Tālrunis: +371 65407016 fax: +371 65407019 e-mail: contact@belam.lv BELAM				Pasūtītājs: Daugavpils pilsētas pašvaldības iestāde "Komunālās saimniecības pārvalde" Reģ.Nr. 90009547852		Pasūtījuma Nr.: KSP/2022/2.8./112		
				Objekts: Sēlijas skvērs, Daugavpīlī, Mezglis Nr. 94		Rasējums: MEZGLA NR.94 PIESLĒGŠANAS SHĒMA		
AMATS	VARDS, UZVĀRDS	PARAKSTS	DATUMS					
Būvproj. vad.	A. Rabša		2026.03.					
Izstrādāja	A. Mirošņiks		2026.03.					
				MĒROGS	RASĒJUMA MARKA	STADIJA	LAPA	LAPAS
				b/m	EST	BP	5	