


Kompensācijas spilvenu
novietošanas shēma

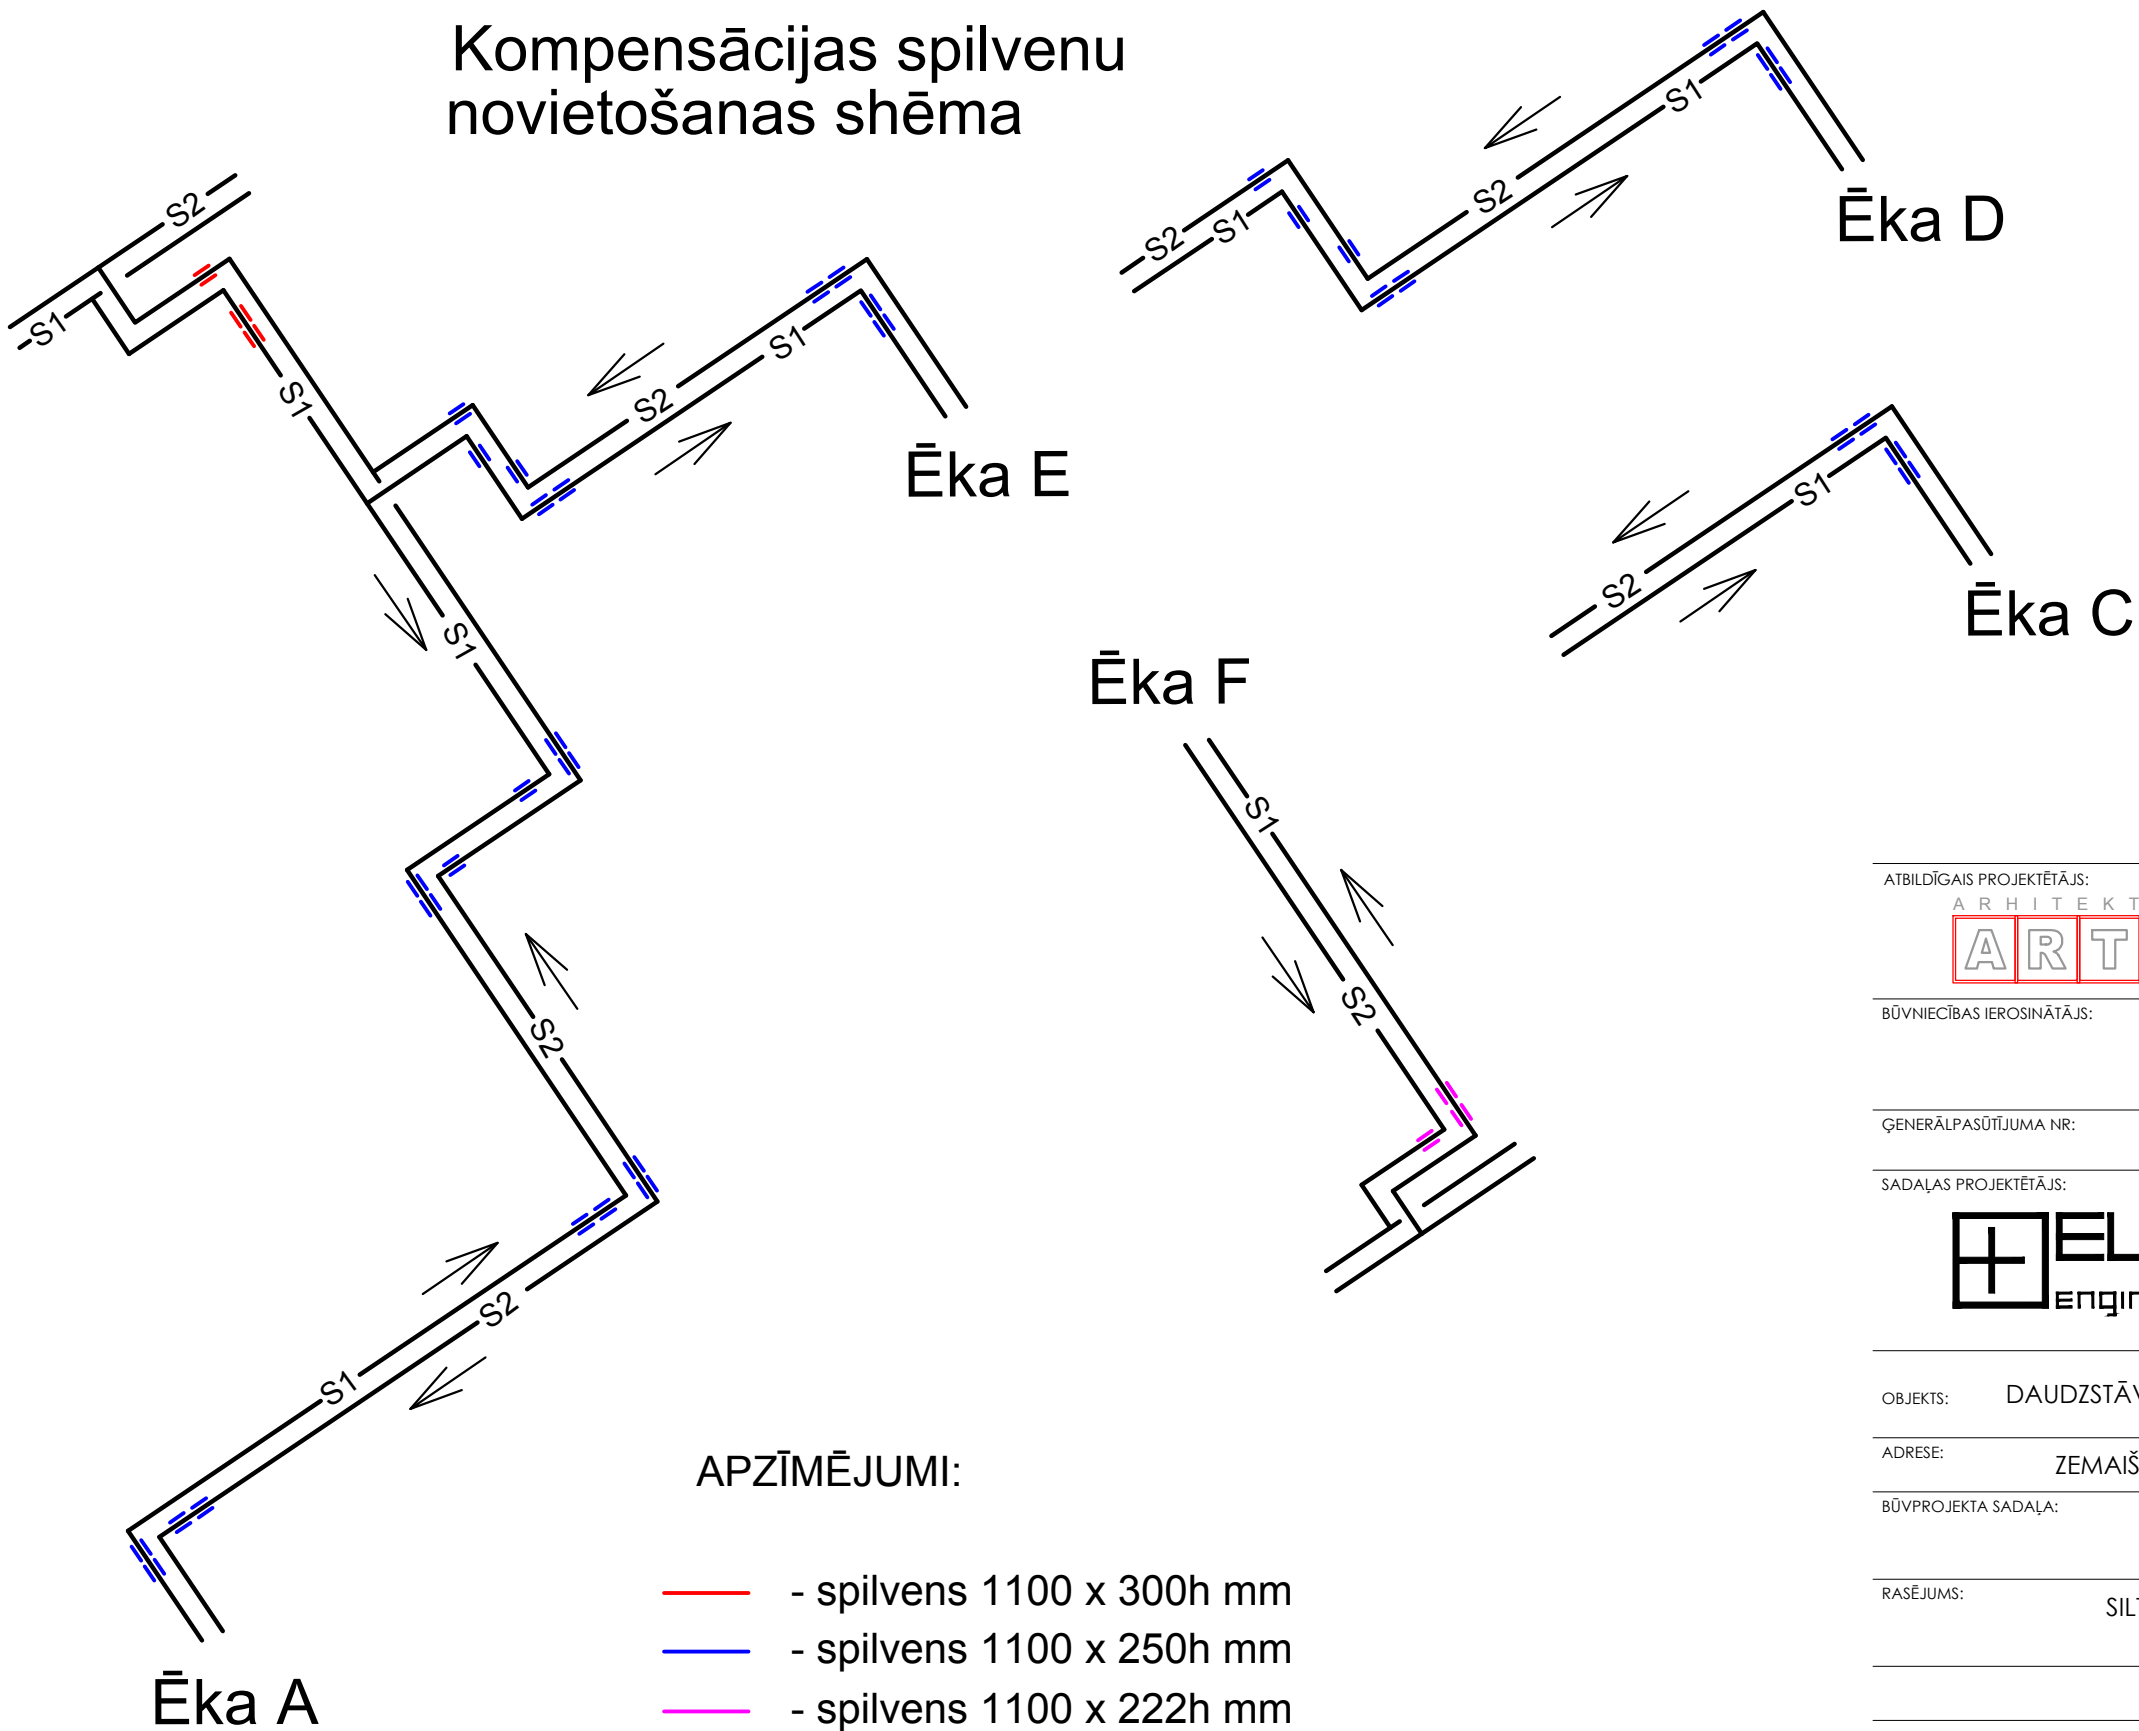

APZĪMĒJUMI:

- spilvens 1100 x 300h mm
- spilvens 1100 x 250h mm
- spilvens 1100 x 222h mm

ATBILDĪGAIS PROJEKTĒTĀJS:
ARHITEKTU BIROJS
ARTEKS
SIA "ARHITEKTU BIROJS ARTEKS"
KRIŠJĀŅA BARONA IELA
59/61, RĪGA, LV-1001
VRN 43603023763
BRN R-0032, T.29256685

BŪVNICĪBAS IEROSINĀTĀJS:
SIA "YIT LATVIJA"
VIENĪBAS GATVE 109,
RĪGA, LV1058
VRN 40003377087, T. 67606900

ĢENERĀLPASŪTĪJUMA NR.: P300_BP2

SADAĻAS PROJEKTĒTĀJS:
ELPRO
ENGINEERING CO
SIA "ELPRO"
ED. SMILĢA 26, RĪGA LV-1002
VRN 40003689248, BRN 3625-R
T. 20010010, MAIL@ELPRO.LV

OBJEKTS: DAUDZSTĀVU DZĪVOJAMĀS ĒKAS A,C,D,E; BIROJU ĒKA F

ADRESE: ZEMAĪŠU IELA 3, RĪGA, (KAD.NR. 0100 056 0092)

BŪVPROJEKTA SADAĻA: SILTUMAPGĀDE, ĀRĒJIE TĪKLI

RASĒJUMS: SILTUMTĪKLI. KOMPENSĀCIJAS SPILVENU
NOVIETOŠANAS SHĒMA

		PASŪTĪJUMA NR.: 2021_BP2_ELPRO
SAT D.V.	I.KUĻIKOVA	DATUMS: 21.08.2022.
IZSTR.	I.KUĻIKOVA	MĒROGS: b/ M
		STADIJA: BP
		LAPU SKAITS:
		LAPA: SAT-13