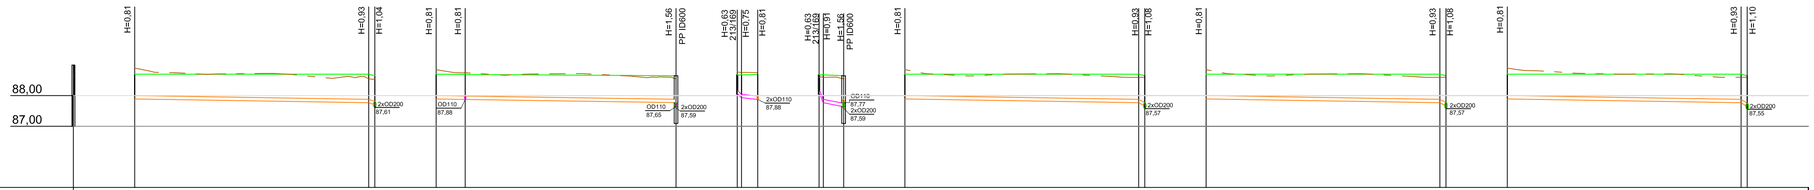

Mhor: 1:500
Mver: 1:100

AKAS APZĪMĒJUMS/NR.	DT1-6	KK-7	DT1-7	KK-8	K2-2	SM-5	KK-8	SM-4	K2-2	DT1-8	KK-9	DT1-8	KK-9	DT1-9	KK-10
ESOŠĀS ZEMES VIRSAS ATZĪME (m)	88,90	88,55 88,55	88,85	88,75	88,55	88,80 88,82	88,75	88,60 88,60	88,55	88,85	88,60 88,60	88,85	88,60 88,60	88,90	88,60 88,60
PROJEKTĒTĀS ZEMES VIRSAS ATZĪME (m)	88,70	88,70 88,65	88,70	88,69	88,65	88,68 88,68	88,69	88,68 88,68	88,65	88,70	88,70 88,65	88,70	88,70 88,65	88,70	88,70 88,65
CAURULES TEKNES AUGSTUMS (m)	87,89	87,77 87,70	87,89	87,88	87,77	87,93 88,05	87,89 87,88	88,05 87,77	87,65	87,89	87,77 87,66	87,89	87,77 87,66	87,89	87,77 87,64
CAURULES IEBŪVES DZĪĻUMS	0,81	0,93 0,95	0,81	0,81	0,86	0,75 0,63	0,75 0,81	0,63 0,91	1,00	0,81	0,93 0,99	0,81	0,93 0,99	0,81	0,93 1,01
SLIPUMS/GARUMS (m)	38,2m	0,0030 0,0692 1,0m	39,2m	0,0030	0,1761 0,7m	2,7m	0,0216	0,3934 0,7m	3,3m 0,0351	38,2m	0,0030 0,1076 1,0m	38,2m	0,0030 0,1076 1,0m	38,2m	0,0030 0,1268 1,0m
CAURULES MATERIĀLS, DIAMETRS UN GARUMS	PEHD SN4 360° perforēta ar ģeotekstīla filtru OD110 - 39,2m		PEHD SN4 360° perforēta ar ģeotekstīla filtru OD110 - 39,2m		PP SN8 OD110 - 3,3m			PP SN8 OD110 - 4,0m		PEHD SN4 360° perforēta ar ģeotekstīla filtru OD110 - 39,2m		PEHD SN4 360° perforēta ar ģeotekstīla filtru OD110 - 39,2m		PEHD SN4 360° perforēta ar ģeotekstīla filtru OD110 - 39,2m	
PAMATNES SAGATAVOŠANA	Skalotu slīkšķembu paberums 15cm un skalotu slīkšķembu lerīkošana virs caurulvada		Skalotu slīkšķembu paberums 15cm un skalotu slīkšķembu lerīkošana virs caurulvada		Noblietēts smilts paberums 15cm, max frakcija 16mm					Skalotu slīkšķembu paberums 15cm un skalotu slīkšķembu lerīkošana virs caurulvada		Skalotu slīkšķembu paberums 15cm un skalotu slīkšķembu lerīkošana virs caurulvada		Skalotu slīkšķembu paberums 15cm un skalotu slīkšķembu lerīkošana virs caurulvada	
ATTĀLUMS STARP AKĀM (m)	38,2	1,0	4,8	34,4	0,7	2,7		0,7	3,3	38,2	1,0	38,2	1,0	38,2	1,0
IZTAISNOTS TRASES PLĀNS	DT	181°	DT	181°	DT	192°		186°		DT	181°	DT	181°	DT	181°

Piezīmes:

1. Augstuma atzīmes (absolūtās) uzrādītas Latvijas augstuma sistēmā, metros;
2. Tranšejas sagatavošanu, cauruļu ieguldīšanu un tranšejas aizbēršanu veikt saskaņā ar cauruļu izgatavotāju rekomendācijām un ņemot vērā grunts ģeoloģiskos apstākļus.
3. Pirms būvdarbu uzsākšanas būvuzņēmējam jāpārbauda visi esošie un projektētie izmēri.
4. Vietās, kur nav zināmi precīzi esošo komunikāciju iebūves dziļumi, garenprofilos pieņemti ar apzīmējumu "*" sekojoši dziļumi: elektrokabeļi, sakaru un TV kabeļi - apmēram 0,7 - 1,0m, ūdensvads (c.a.) 1.60 - 1.80m, siltumtrase 1.20-1.40m, drenāža - 1.2-1.4m.
5. Pirms zemes darbu uzsākšanas precizēt esošo tīklu izvietojumu dabā un to iebūves dziļumu.
6. Augstuma atzīmju precizēšana pievienojuma vietās obligāta līdz būvdarbu uzsākšanai.
7. Būvdarbus veikt saskaņā ar pazemes komunikāciju un gaisvadu aizsardzības prasībām.
8. Ar apzīmējumu "P" apzīmēta pārkrituma aka.
9. Kabeļiem uzlikt dalīto aizsargčaulu 2,0m uz katru pusi no šķērsojuma vietas un virs kabeļa paredzēt brīdinājuma lentu. Atrakto elektrības kabeli guldīt smiltī, 10 cm virs kabeļa izbūvēt kabeļu aizsardzību, 20-40 cm virs kabeļa izbūvēt marķējuma lentu.

Būvniecības ierosinātājs: **Aizkraukles novada pašvaldība,** Reģ. Nr. 90000074812, Līčplēša iela 1A, Aizkraukle, Aizkraukles nov., LV- 5101				Objekts: Kokneses pamatskolas - attīstības centra sporta laukuma infrastruktūras izveide, Kokneses speciālā internātskola	SIA "BM-projekts" Būvk.reģ.Nr. 7008-RA2 Ezīši, Mārupes pag., Mārupes nov., LV-2166 Tālr.: +371 29762257
Amats	Vārds, uzvārds	Paraksts	Datums	Adrese: Kokneses speciālā internātskola, Bormaņi, Kokneses pag., Aizkraukles nov.	©All rights reserved ©Tirāmatojams saskaņā ar autortiesību likumu
LKT d.vad.	Ingars Timofejevs		14.01.2026.	Lapas nosaukums: **Drenāžas tīklu DT1 garenprofili**	Līguma Nr.: 6.2/2025/180
Izstrādātājs	Sarmīte Jakovļeva		14.01.2026.		Arhīva Nr.: 3.18/71/2025
					Mērogs: Mh 1:500; Mv 1:100
					Stadija: LKT; Lapas; Marka; Ras. Nr.: LKT-5

Pamatdokumenta veids

A3.1