


Apzīmējumi shēmā izmantojamām krāsām:

- WO

WO

WO
- Projektējamais apgaismojuma kabelu līniju tīkls un elementi
-
- Esošās elektroietais (apgaismojums)
-
- Piezīmes

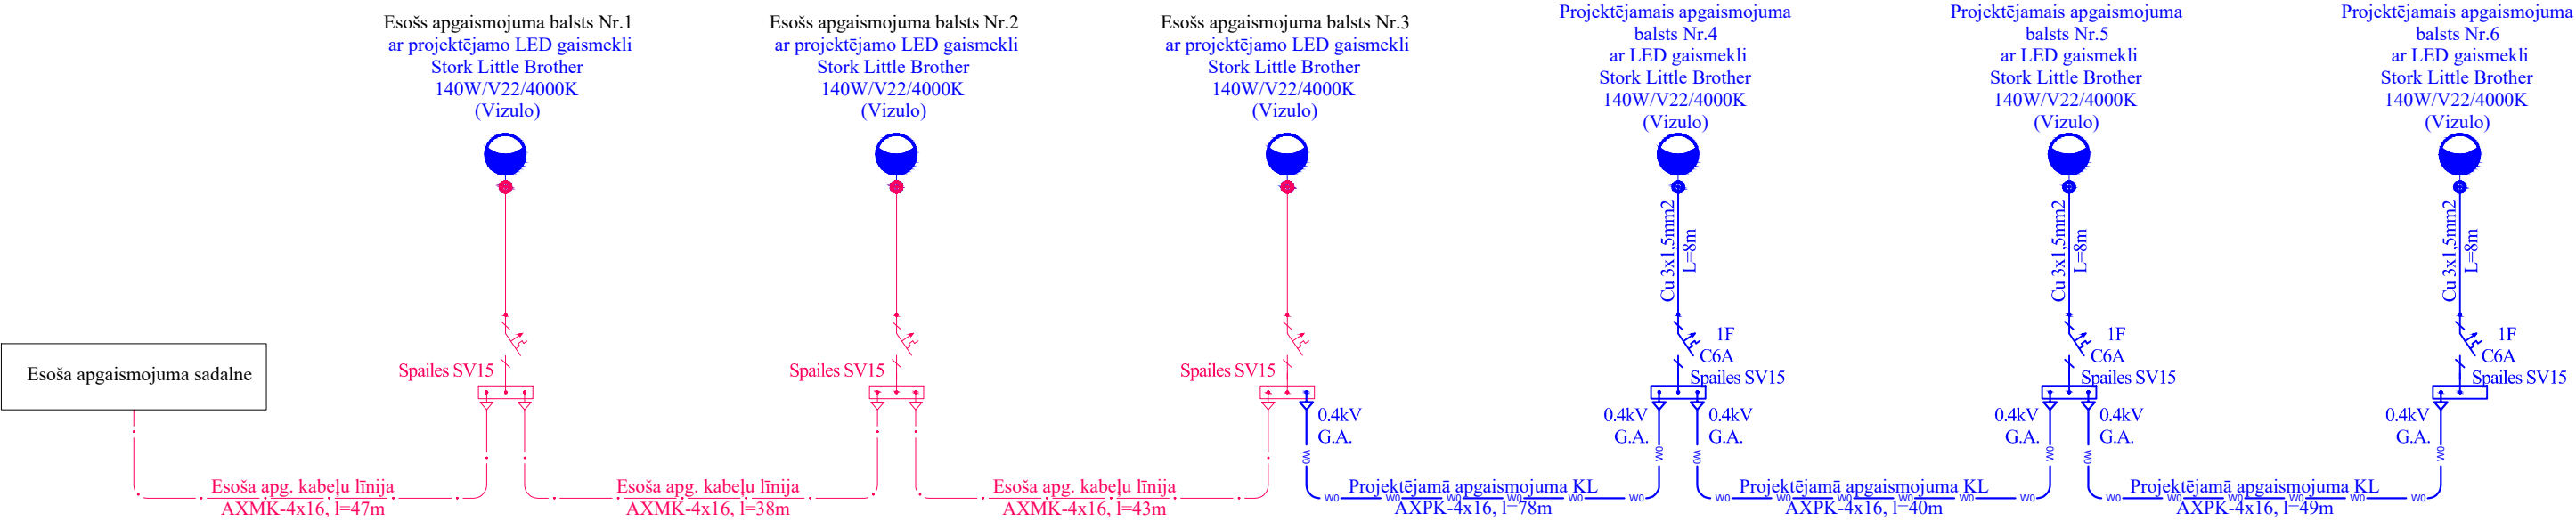

Būvniecības ierosinātājs: Aizkraukles novada pašvaldība reģ.nr.: 90000074812 Lāčplēša iela 1A, Aizkraukle, Aizkraukles novads, LV-5101				Objekts: Kokneses pamatskolas - attīstības centra sporta laukuma infrastruktūras izveide, Kokneses speciālā internātskola, Bormaņi, Kokneses pag., Aizkraukles nov.		 SIA "BM-projekts" Būvķ.reģ.Nr. 7008-RA2 "Eziši", Mārupes nov., LV-1002 Tālr.: +371 29762257 ©All rights reserved ©Izmantojams saskaņā ar autortiesību likumu			
				Adrese: Kokneses speciālā internātskola, Bormaņi, Kokneses pag., Aizkraukles nov.		 SIA "KarlMad" Reģ. Nr. 41503082654 Katrīnas laukums 1-25, Tukums, LV-3101			
BP vad.:	Didzis Dāle		13.01.2026.	Lapas nosaukums: Principiālā vienlīnijas shēma		Līguma Nr.: 6.2/2025/180 Arhīva Nr.: BM-657			
ELT d. vad.:	Edgars Haferbergs		13.01.2026.			Stadija	Mērogs	Marka	Ras. Nr.
Izstrādātājs:	Zane Kreicberga		13.01.2026.			BP	1:250	ELT	3