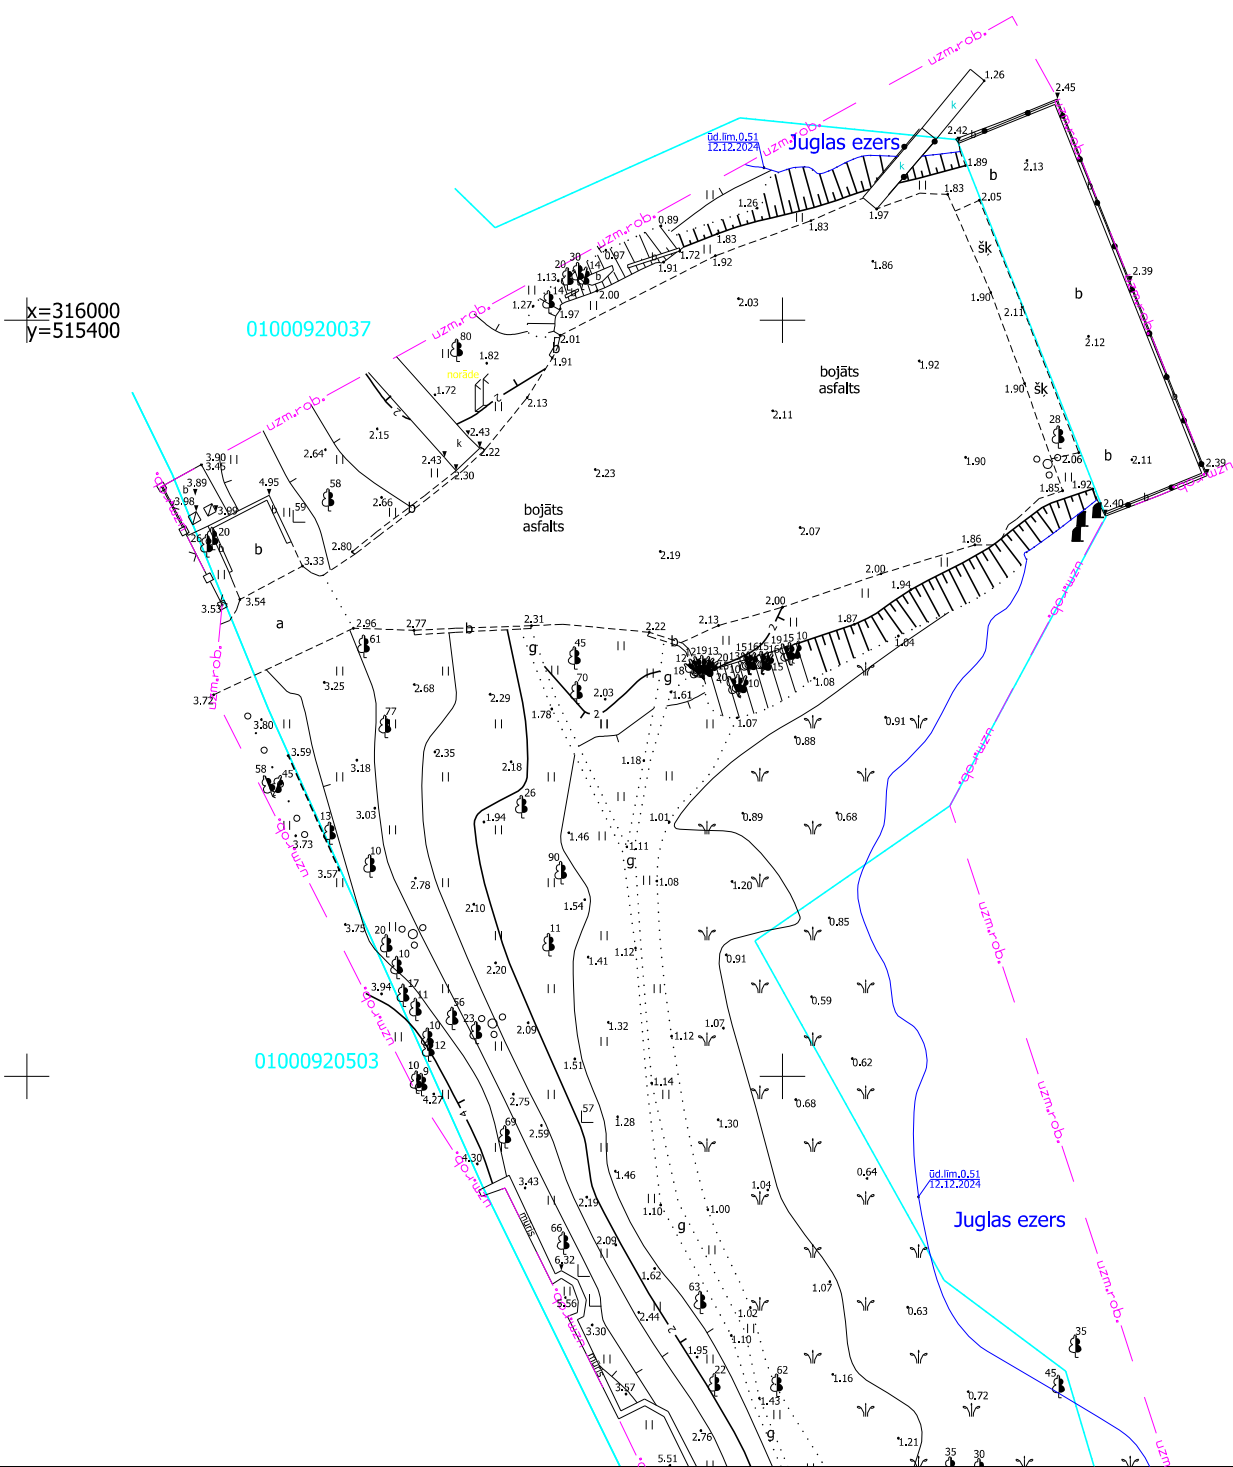


Rīgas valstspilsētas pašvaldības Pilsētas attīstības departaments

Topogrāfiskais plāns reģistrēts Rīgas valstspilsētas pašvaldības augstas detalizācijas topogrāfiskās informācijas datubāzē ar

Nr. 20250110TP0065 DA-25-3436-sd

Rīgas valstspilsētas pašvaldības Pilsētas attīstības departaments, Dzirnau iela 140, Rīga, LV-1050, tālrunis: +371 67012947, e-pasts: pad@riga.lv, www.rdpad.lv

Inženierkomunikāciju turētājs	Inženierkomunikācija	Paraksts	Datums	Saskaņotājs	Piezīmes
AS "Sadales tīkls"	vid. un zemsprieguma elektroapgādes tīkli	e-paraksts	14.12.2024	V.Strautnieks	P-130800
SIA "Tet"	elektronisko sakaru tīkli	e-paraksts	10.01.2025	A.Savickis	PN-338955
AS "Gasol"	gāzes tīkli	e-paraksts	14.12.2024	V.A.Škinčs	Nr.23.1-16/9799
Rīgas pašvaldības SIA "Rīgas satiksme"	Rīgas satiksmes infrastruktūra	e-pasts	13.12.2024	G.Kjaviņš	2024/1603-N
Rīgas valstspilsētas pašvaldības Ārtelpas un mobilitātes departaments	luksoforu un apgaismojuma tīkli	e-pasts	13.12.2024	N.Jekimenkova	RG-1564/2024
VAS "Latvijas Valsts radio un televīzijas centrs"	elektronisko sakaru tīkli	e-paraksts	18.12.2024	I.Farenhorste-Mikāne	BA-45282
SIA "RETN Baltic"	elektronisko sakaru tīkli	e-pasts	06.01.2025	A.Nikiforovs	Nr.7/2025
SIA "Latvijas Mobilais Telefons"	elektronisko sakaru tīkli	e-pasts	13.12.2024	E.Rubins	
SIA "Rīgas ūdens"	sadzīves kanalizācijas un ūdensapgādes tīkli	e-pasts	16.12.2024	K.Jurēvičs	2024-7.6-N-1776
SIA "Bite Latvija"	elektronisko sakaru tīkli, radiotranslācija	e-pasts	20.12.2024	R.Bereznevics	BTG24122007

Saskaņojumu oriģināli atrodas SIA "Ģeodēzists" arhīvā.

- Piezīmes:
- Uzmērīšana veikta 12.12.2024.
 - LKS-92TM koordinātu sistēma, mēroga koef. 0.999603.
 - Latvijas normālo augstumu sistēma (LAS-2000.5). Uzmērīšanā izmantoti Latpos sistēmas reālā laika korekcijas dati. Bāzes stacija "AGENTURA" x=309093.595 y=504631.315 H=21.05.
 - Uzmērīšanā izmantots RIGA'20 kvazigeoīda modelis.
 - Topogrāfiskie apzīmējumi attēloti atbilstoši 24.04.2012. pieņemto MK Noteikumu Nr.281 1.pielikumam.
 - Nekustamā īpašuma kadastra kartes dati iegūti portālā www.kadastrs.lv. Dati uz 03.12.2024.(datne 4237019.edoc). Saskaņā ar VZD sniegto informāciju zemes vienību robežas ir attēlotas atbilstoši zemes kadastrālās uzmērīšanas un vietējā ģeodēziskā tīkla precizitātei un var nesakrist ar situāciju plānā.
 - Ielu sarkanās līnijas attēlotas atbilstoši pašvaldības teritorijas plānojumam.
 - Inženierkomunikācijas plānā uznestas pēc uzmērījumiem dabā un inženierkomunikācijas apkalpojošo organizāciju sniegtās informācijas

LKS-92 TM koordinātu sistēma
Mēroga koef. m = 0.999603
Augstumu sistēma LAS-2000.5


Objekta ID Nr.87039		
Objekta platība		0.95ha
Lapa	Lapas	Mērogs
1	3	1 : 500


Pasūtītājs: AMECO, SIA

Objekts: Braila ielas atpūtas zonas ierīkošanai cilvēkiem ar redzes traucējumiem



Topogrāfiskais plāns	Valdes loceklis	A.Ansbergs		29.01.2025
	Sertificēts ģeodēzists Aigars Ansbergs Sertifikāts Nr. AC0044			29.01.2025
	Datorgrafika	K.Pļavarājs		29.01.2025

Reģ.Nr.41203006878 Rīgas birojs, Spāres iela 18 K-2, Rīga, LV-1002 tālr. 27330833, e-pasts riga@geodezists.lv www.geodezists.lv

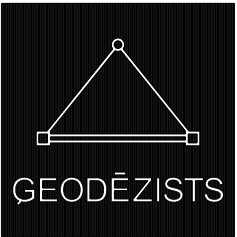

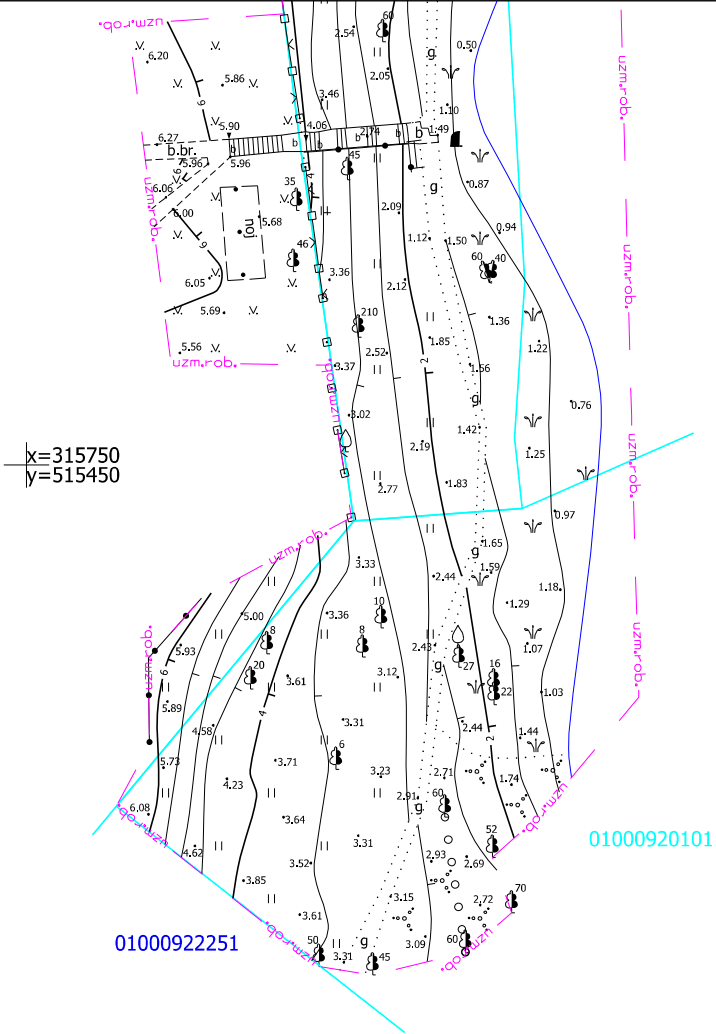

Lapu izkārtojuma shēma

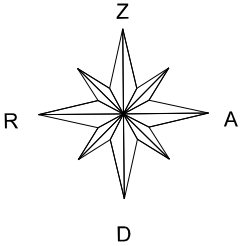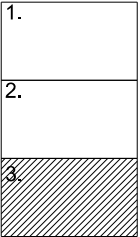

Rīgas valstspilsētas pašvaldības
Pilsētas attīstības departaments

Topogrāfiskais plāns reģistrēts Rīgas valstspilsētas pašvaldības
augstas detalizācijas topogrāfiskās informācijas datubāzē ar

Nr. 20250110TP0065

DA-25-3436-sd

Rīgas valstspilsētas pašvaldības Pilsētas attīstības departaments, Dzirnau iela 140,
Rīga, LV-1050,tālrunis: +371 67012947, e-pasts: pad@riga.lv, www.rdpad.lv

Saskaņojumu oriģināli atrodas SIA "Ģeodēzists" arhīvā.

Piezīmes:
1. Uzmērīšana veikta 12.12.2024.
2. LKS-92TM koordinātu sistēma, mēroga koef. 0.999603.
3. Latvijas normālo augstumu sistēma (LAS-2000.5).
Uzmērīšanā izmantoti Latpos sistēmas reālā laika korekcijas dati.
Bāzes stacija "AGENTURA" x=309093.595 y=504631.315 H=21.05.
4. Uzmērīšanā izmantots RIGA'20 kvaziģeoīda modelis.
5. Topogrāfiskie apzīmējumi attēloti atbilstoši 24.04.2012. pieņemto MK Noteikumu Nr.281 1.pielikumam.
6. Nekustamā īpašuma kadastra kartes dati iegūti portālā www.kadastrs.lv.
Dati uz 03.12.2024.(datne 4237019.edoc). Saskaņā ar VZD sniegto informāciju zemes vienību robežas ir attēlotas atbilstoši zemes kadastrālās uzmērīšanas un vietējā ģeodēziskā tīkla precizitātei un var nesakrist ar situāciju plānā.
7. Ielu sarkanās līnijas attēlotas atbilstoši pašvaldības teritorijas plānojumam.
8. Inženierkomunikācijas plānā uznestas pēc uzmērījumiem dabā un inženierkomunikācijas apkalpojošo organizāciju sniegtās informācijas

LKS-92 TM koordinātu sistēma
Mēroga koefic. m = 0.999603
Augstumu sistēma LAS-2000.5

Objekta ID Nr.87039		
Objekta platība		0.95ha
Lapa	Lapas	Mērogs
3	3	1 : 500

Pasūtītājs: AMECO, SIA				
Objekts: Braila ielas atpūtas zonas ierīkošanai cilvēkiem ar redzes traucējumiem				
Topogrāfiskais plāns	Valdes loceklis	A.Ansbergs		29.01.2025
	Sertificēts ģeodēzists Aigars Ansbergs Sertifikāts Nr. AC0044			29.01.2025
	Datorgrafika	K.Pļavarājs		29.01.2025
Reģ.Nr.41203006878 Rīgas birojs, Spāres iela 18 K-2, Rīga, LV-1002 tālr. 27330833, e-pasts riga@geodezists.lv www.geodezists.lv				

