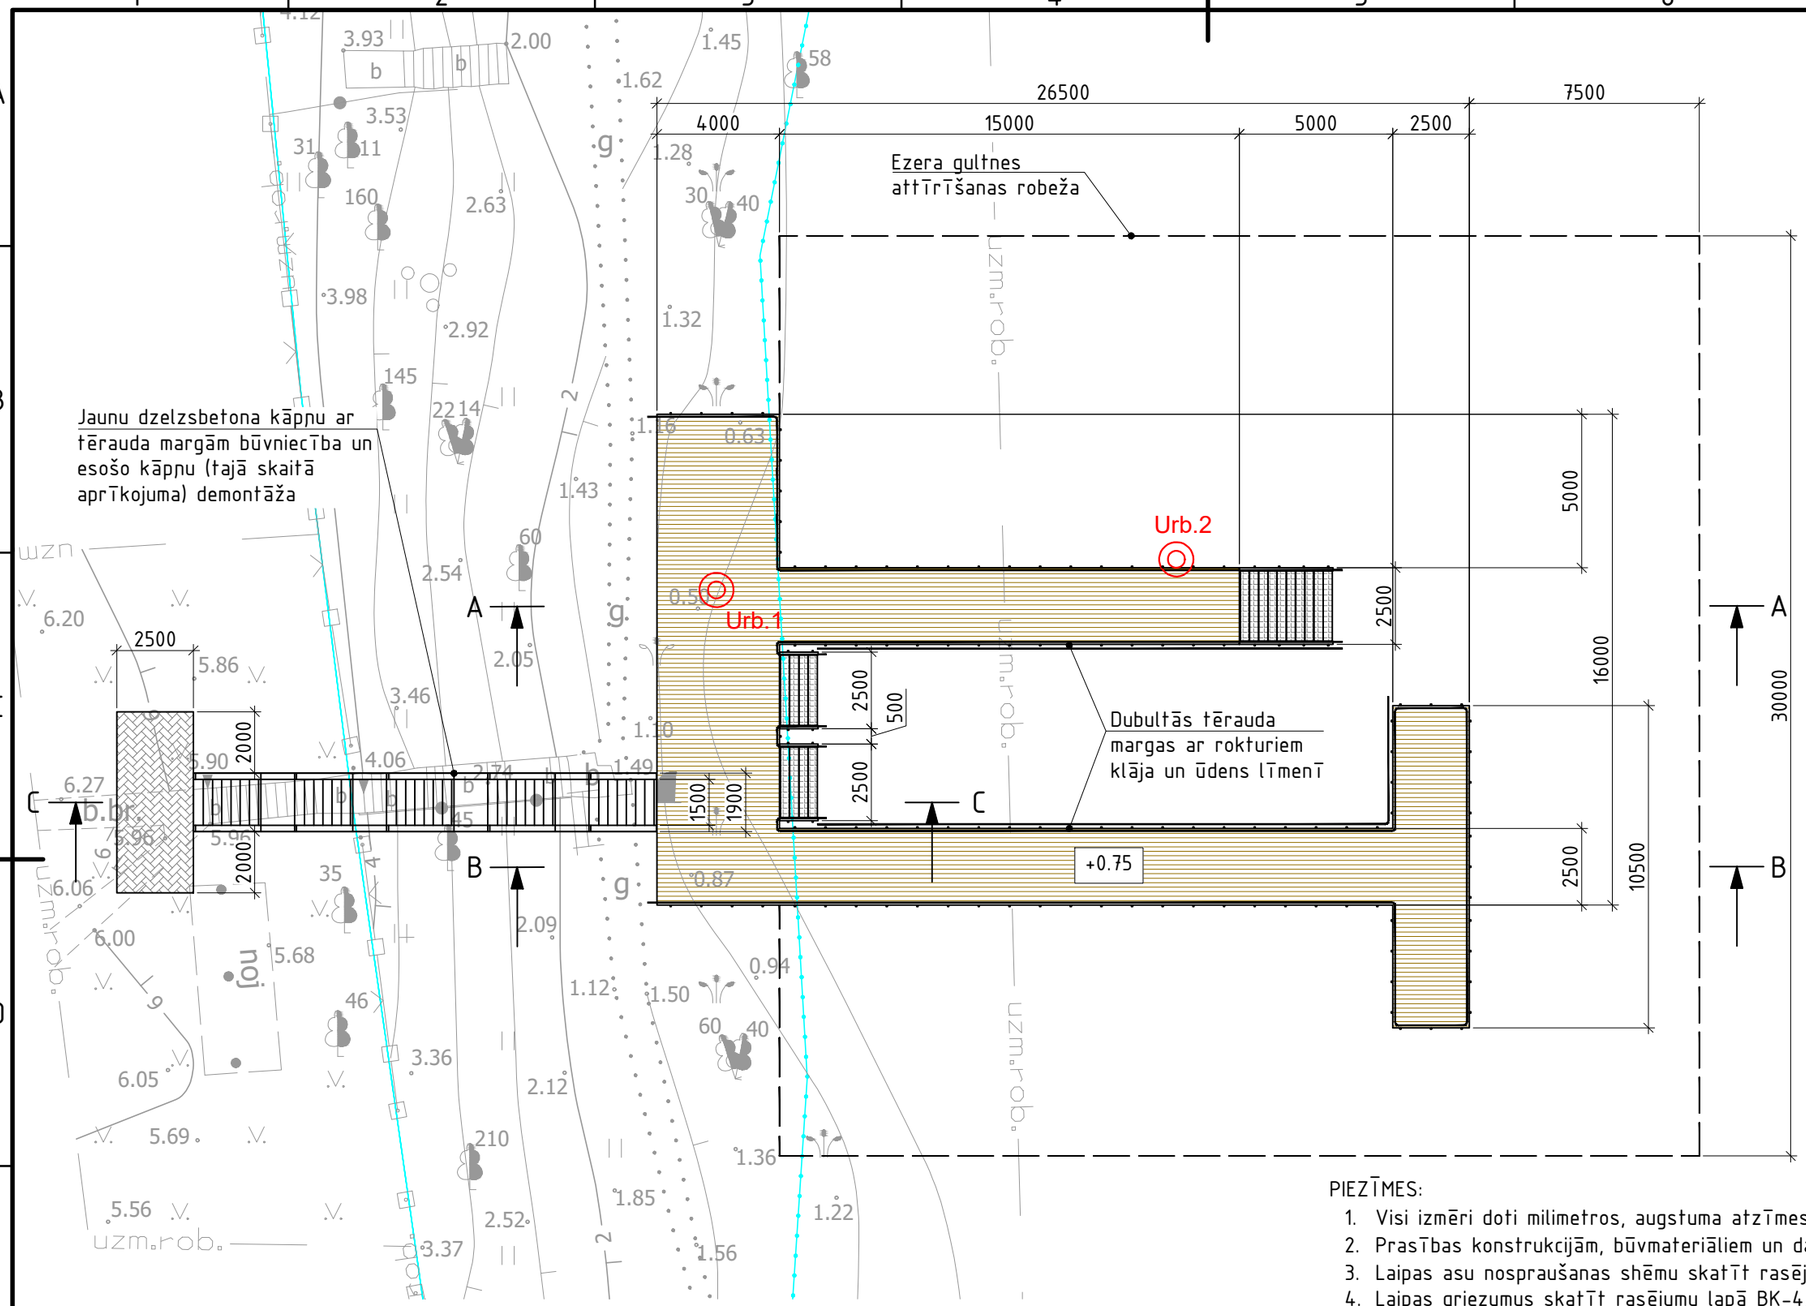

PIEZĪMES:

1. Visi izmēri doti milimetros, augstuma atzīmes absolūtās metros (LAS-2000,5).
2. Prasības konstrukcijām, būvmateriāliem un darbu tehnoloģijai skatīt rasējumu lapā BK-1.
3. Laipas asu nospraušanas shēmu skatīt rasējumu lapā BK-3.
4. Laipas griezumus skatīt rasējumu lapā BK-4, kāpņu griezumu lapā BK-8.
5. Labiekārtojuma plānu un specifikāciju skatīt rasējumu lapā BK-9.
6. Vietās, kur gultnes padzi,lināšanas/ attīrīšanas robeža pārsniedz 1m dzi,lumu no normālā ūdens līmeņa, jāparedz gultnes pacelšana pieberot ar smalkām, blīvām līdz vidēji blīvām smiltīm.

PLĀNA APZĪMĒJUMI:

- +0.75 – Laipas klāja izbūves atzīme
- Tērauda laipas konstrukcija ar koka klāja segumu
- Tērauda kāpnes ar profilētas virsmas pakāpieniem
- Tērauda margu konstrukcija
- Dzelzsbetona kāpnes ar tērauda margām
- Betona bruģakmens laukums
- Urb2 – Ģeoloģiskais urbums

SIA"AMECO" Reģ.Nr.40103806969 Zālīša iela 5-26, Rīga, LV-1039 Tālr. 26668334, e-pasts: info@ameco-lv.lv				Būvprojekts: Aktīvās atpūtas zonas izveide pie Braila ielas 13, Rīgā		
				Pasūtītājs: Rīgas valstspilsētas pašvaldība	Pasūtījuma ID numurs: 036-16	
Būvprojekta vadītājs		A.Miemis	16.12.2024.	Rasējuma nosaukums: Laipas plāns	Lapa:	1
Būvpr. BK daļas vadītājs		E.Ogliņš	16.12.2024.		Lapas:	1
Pārbaudīja		A.Miemis	16.12.2024.		Marka:	BK-2
					Mērogs:	1:200

297x420