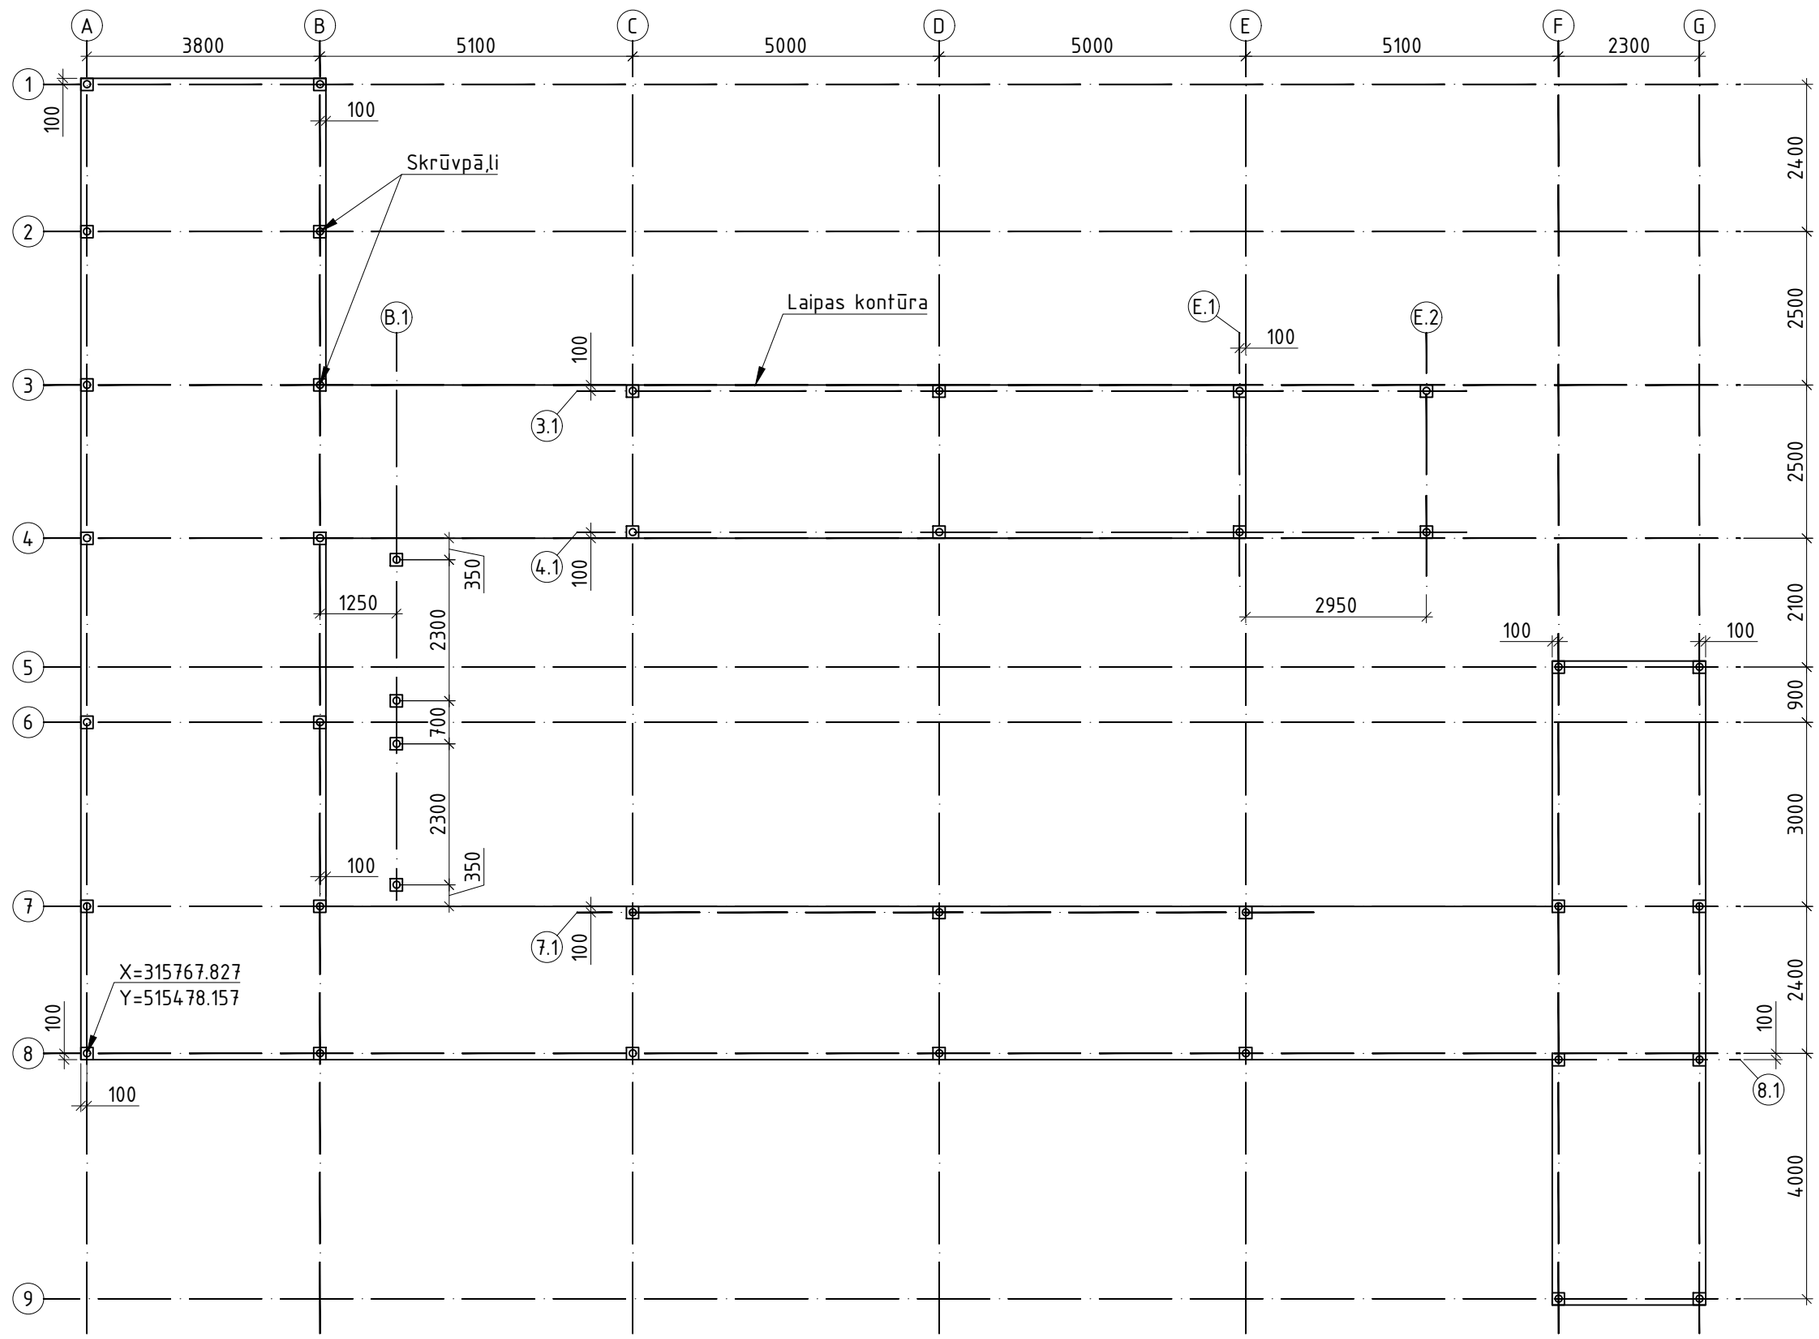

PIEZĪMES:

1. Visi izmēri doti milimetros.
2. LKS-92TM koordinātu sistēma, mēroga koef. 0.999603.

SIA"AMECO" Reģ.Nr.40103806969 Zālīša iela 5-26, Rīga, LV-1039 Tālr. 26668334, e-pasts: info@ameco-lv.lv				Būvprojekts: Aktīvās atpūtas zonas izveide pie Braila ielas 13, Rīgā	
				Pasūtītājs: Rīgas valstspilsētas pašvaldība	Pasūtījuma ID numurs: 036-16
Būvprojekta vadītājs		A.Miemis	16.12.2024.	Rasējuma nosaukums: Laipas pāļu asu nospraušanas plāns	Lapa: 1
Būvpr. BK daļas vadītājs		E.Ogliņš	16.12.2024.		Lapas: 1
Pārbaudīja		A.Miemis	16.12.2024.		Marka: BK-3
					Mērogs: 1:100

A3

297x420