

A

B

C

D

E

F

G

H

A

B

C

D


E

F


G

H


C-C | M1:100

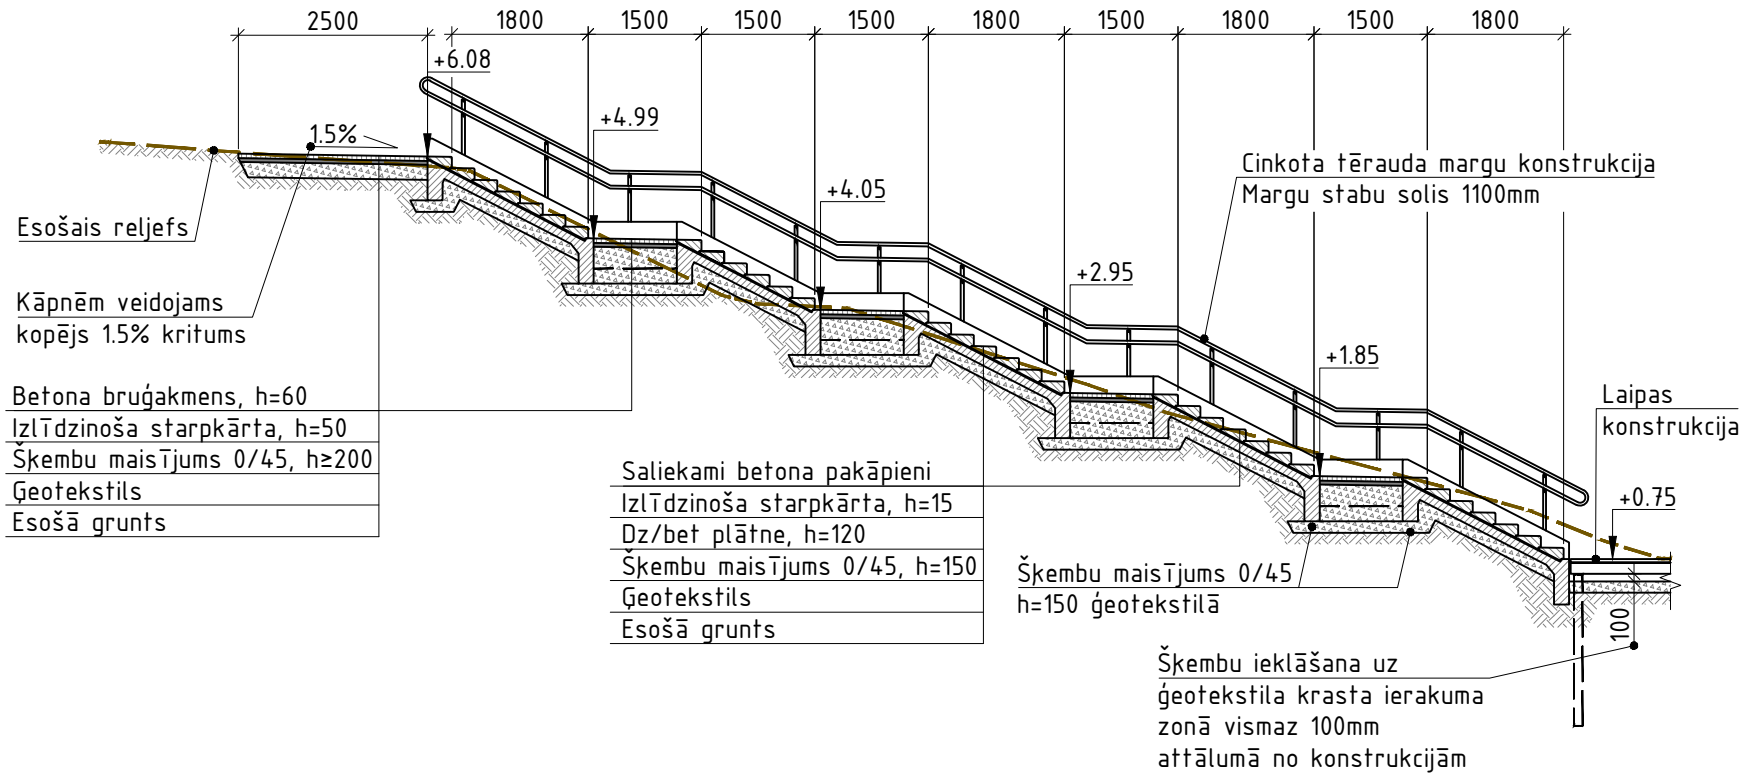


Kāpņu šķērsgriezums | M1:20

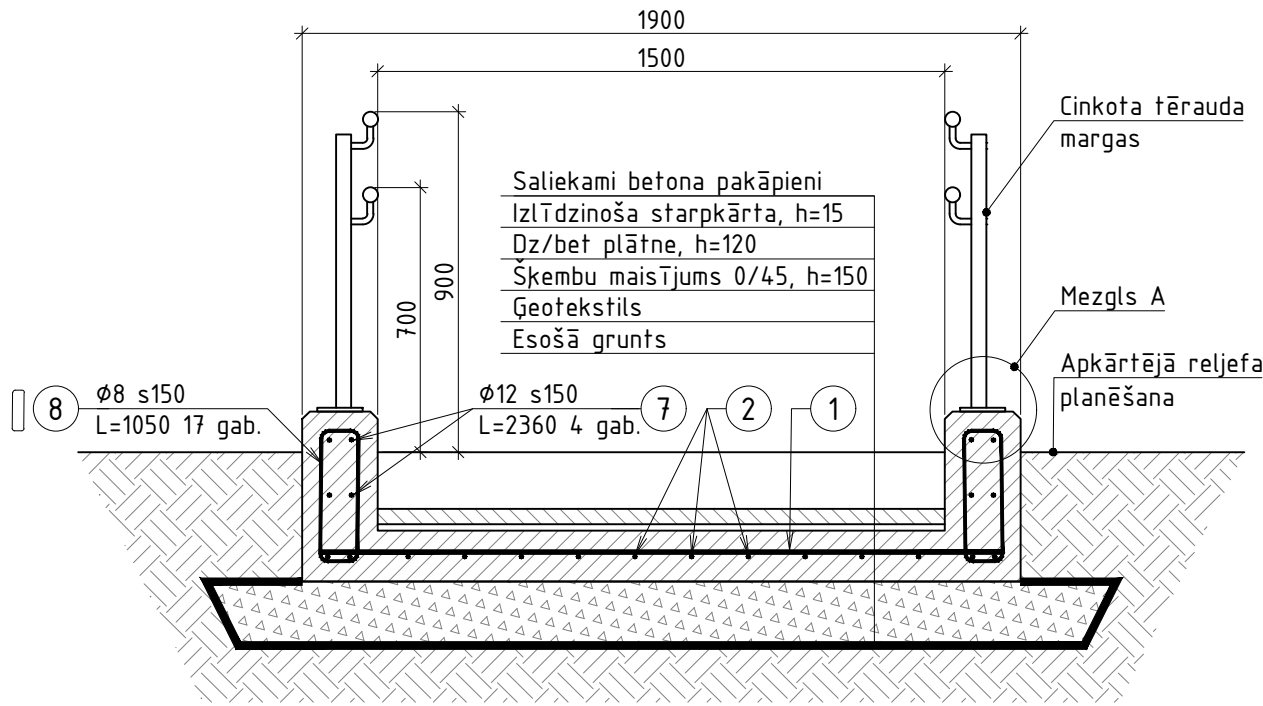


Starplaukuma šķērsgriezums | M1:20

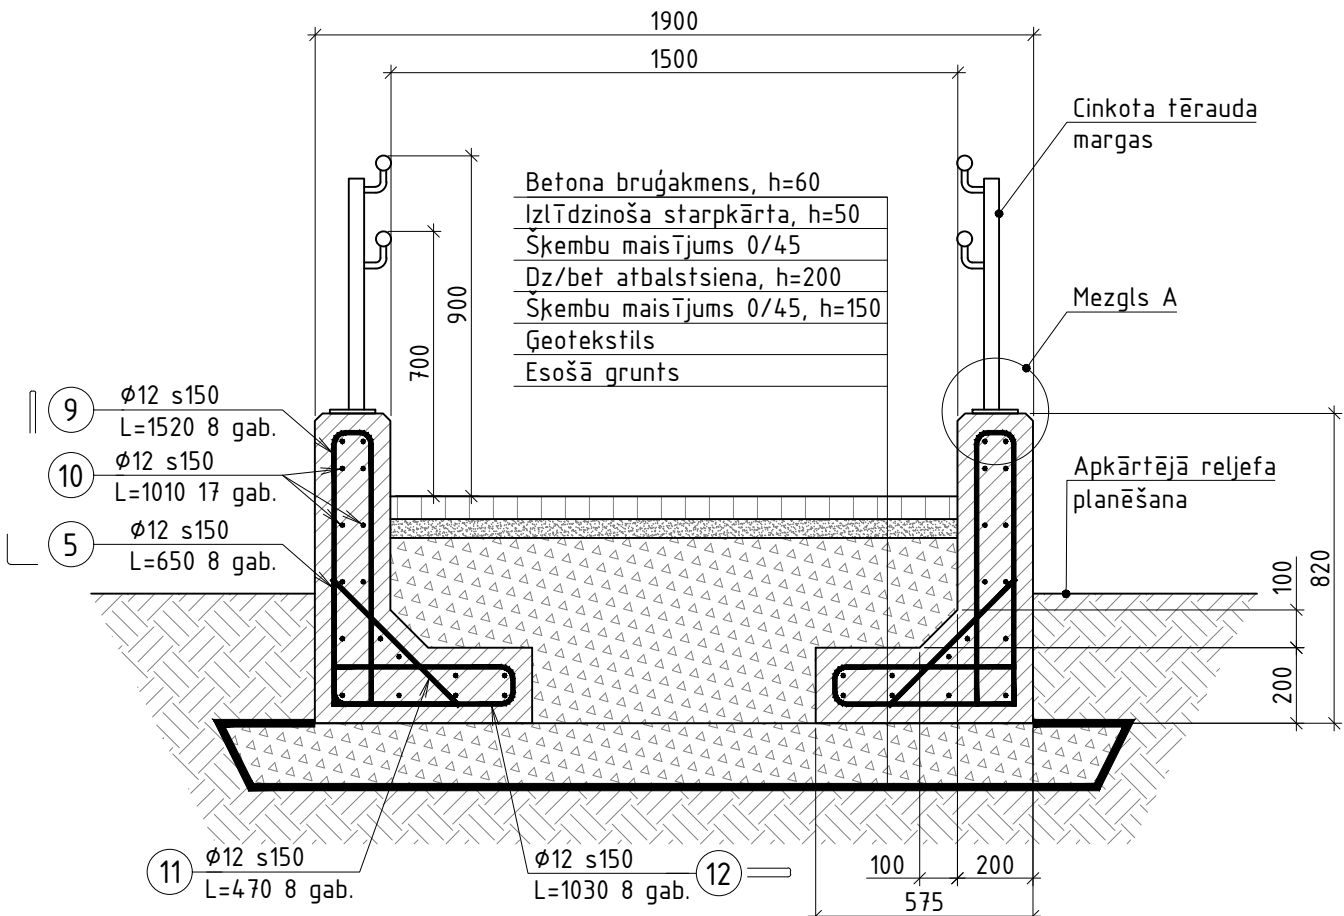


Kāpņu pamata konstrukcija | M1:20

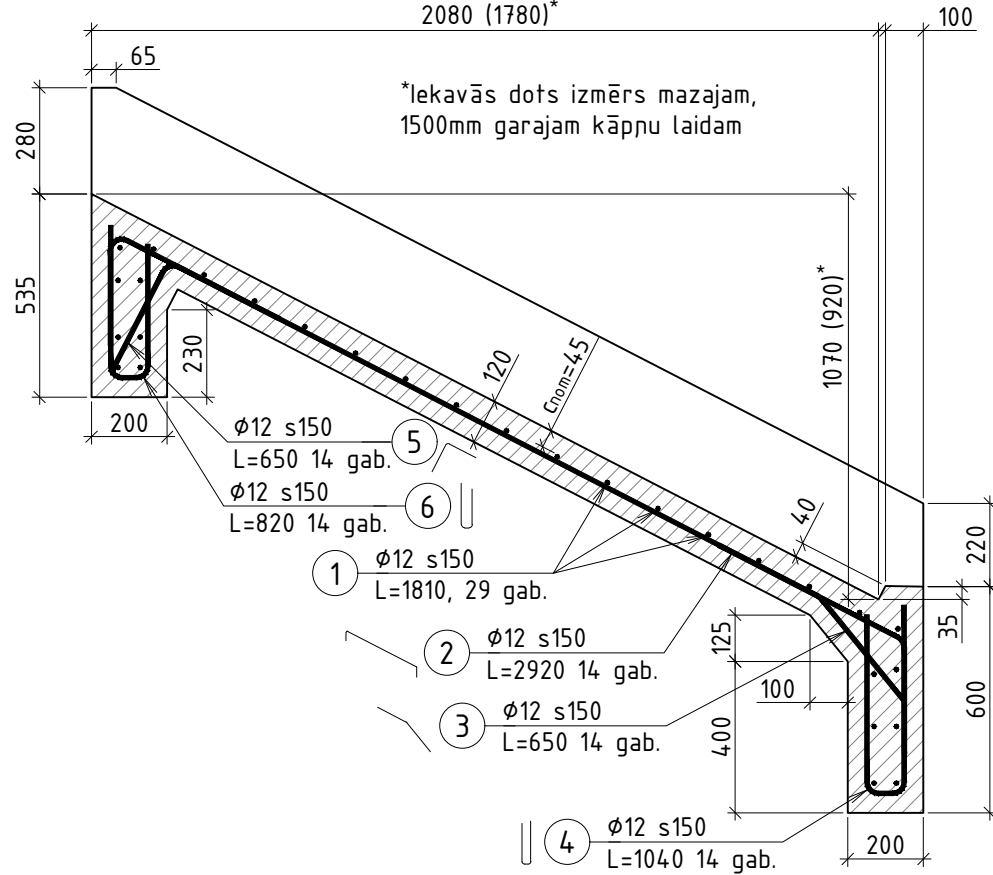


Mezglis A | M1:10

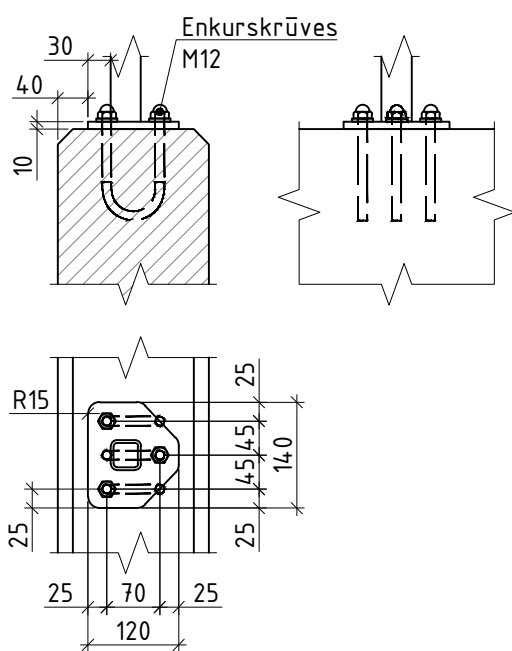

Saliekamie pakāpieni | M1:20

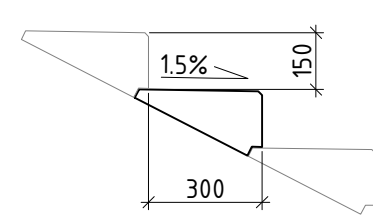

Margu konstrukcija | M1:20

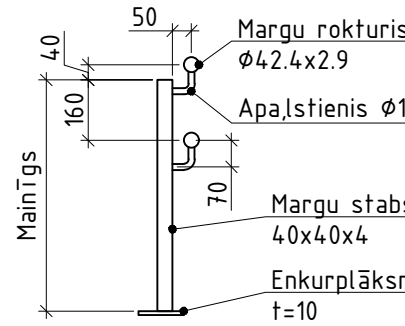

MARGU TĒRAUDA ELEMENTU SPECIFIKĀCIJA

Elements	Elementu skaits, gab.	Pozīcija	Detajas garums, mm	Detaju skaits elementā, gab.	Detaju skaits kopā, gab.	Kopējais garums, m	Masa kg/m vai kg/gab.	Kopējā masa, kg
Margas uz laipas un kāpnēm								
Margu stabs	28	HS 40x40x4	692.5*	1	28	19.39	4.20	81.44
		Enkurplāksne, t=10	-	1	28	-	1.11	31.21
		Apalstienis D16	105	2	56	5.88	1.58	9.28
Margu rokturis	2	HS D42.4x2.9	16750	2	4	67.00	2.82	188.94
Roktura nobeigums	4	HS D42.4x2.9	400	1	4	1.60	2.82	4.51
		Enkurskrūves M12, L=230	230	3	84	19.32	0.89	17.15
Stiprinājumi	28	Kupoluzgrieznis M12	-	3	84	-	0.02	1.68
		Paplāksne D12	-	3	84	-	0.004	0.34
Kopā, t:								0.33

MARGU TĒRAUDA ELEMENTU KOPSAVILKUMS

Elements	Apjoms	Mērvienība
HS 40x40x4	19.39	m
Apalstienis D16	5.88	m
HS D42.4x2.9	68.60	m
Enkurskrūves M12, L=230	84	gab.
Kupoluzgrieznis M12	84	gab.
Paplāksne D12	84	gab.

STIEGROJUMA SPECIFIKĀCIJA

Konstrukcijas tips	Poz.	Diametrs, mm	Skaits	Garums		Masa, kg	
				1 gab., mm	Kop., m	1m	Kopā
Kāpņu laids (L=1800)	1	12	29	1 810	52.49	0.888	46.61
	2	12	14	2 920	40.88	0.888	36.30
	3	12	14	650	9.10	0.888	8.08
	4	12	14	1 040	14.56	0.888	12.93
	5	12	14	650	9.10	0.888	8.08
	6	12	14	820	11.48	0.888	10.19
	7	12	8	2 360	18.88	0.888	16.77
	8	10	34	1 050	35.70	0.617	22.03
Kāpņu laids (L=1500)	1	12	27	1 810	48.87	0.888	43.40
	2	12	14	2 580	36.12	0.888	32.07
	3	12	14	650	9.10	0.888	8.08
	4	12	14	1 040	14.56	0.888	12.93
	5	12	14	650	9.10	0.888	8.08
	6	12	14	820	11.48	0.888	10.19
	7	12	8	2 020	16.16	0.888	14.35
	8	10	30	1 050	31.50	0.617	19.44
Atbalstsiena (L=1100)	5	12	8	650	5.20	0.888	4.62
	9	12	8	1 520	12.16	0.888	10.80
	10	12	17	1 010	17.17	0.888	15.25
	11	12	8	470	3.76	0.888	3.34
	12	12	8	1 030	8.24	0.888	7.32
	Kopā visi kāpņu laidī un atbalstsienas:						
Sienamā stieple 0.5%:							5.62
Kopā:							1 128.67
Kopā, t:							1.1

PIEZĪMES:

- Visi izmēri doti milimetros, augstuma atzīmes absolūtās metros (LAS-2000,5).
- Pirms būvdarbu uzsākšanas būvdarbu veicējam jāsaņem detalizēti darba rasējumi un jāprecizē tērauda elementu specifikācija.
- Kāpņu izmērs un augstuma atzīmes precizējamas uz vietas dabā.
- Rasējumā norādīts orientējoši pakāpiena izmēri. Kāpņu pamata konstrukcija precizējama atbilstoši piegādāmajiem pakāpieniem.
- Margu staba garums uz kāpnēm precizējams būvniecības laikā, specifikācijā norādīts vidējais staba garums.

		SIA "AMECO"		Būvprojekts:	
		Reģ.Nr. 40103806969 Zaļā iela 5-26, Rīga, LV-1039 Tālrunis: 26668334, e-pasts: info@ameco-lv.lv		Aktīvās atpūtas zonas izveide pie Braila ielas 13, Rīgā	
Būvprojekta vadītājs		A.Miemis	16.12.2024.	Pasūtītājs:	Pasūtījuma ID numurs:
Būvpr. BK daļas vadītājs		E.Ogliņš	16.12.2024.	Rīgas valstspilsētas pašvaldība	036-16
Pārbaudīja		A.Miemis	16.12.2024.	Rasējuma nosaukums:	Lapa:
				Kāpņu konstrukcija	1
					Lapas:
					1
					Marka:
					BK-8
					Mērogs:
					Skat. ras.