


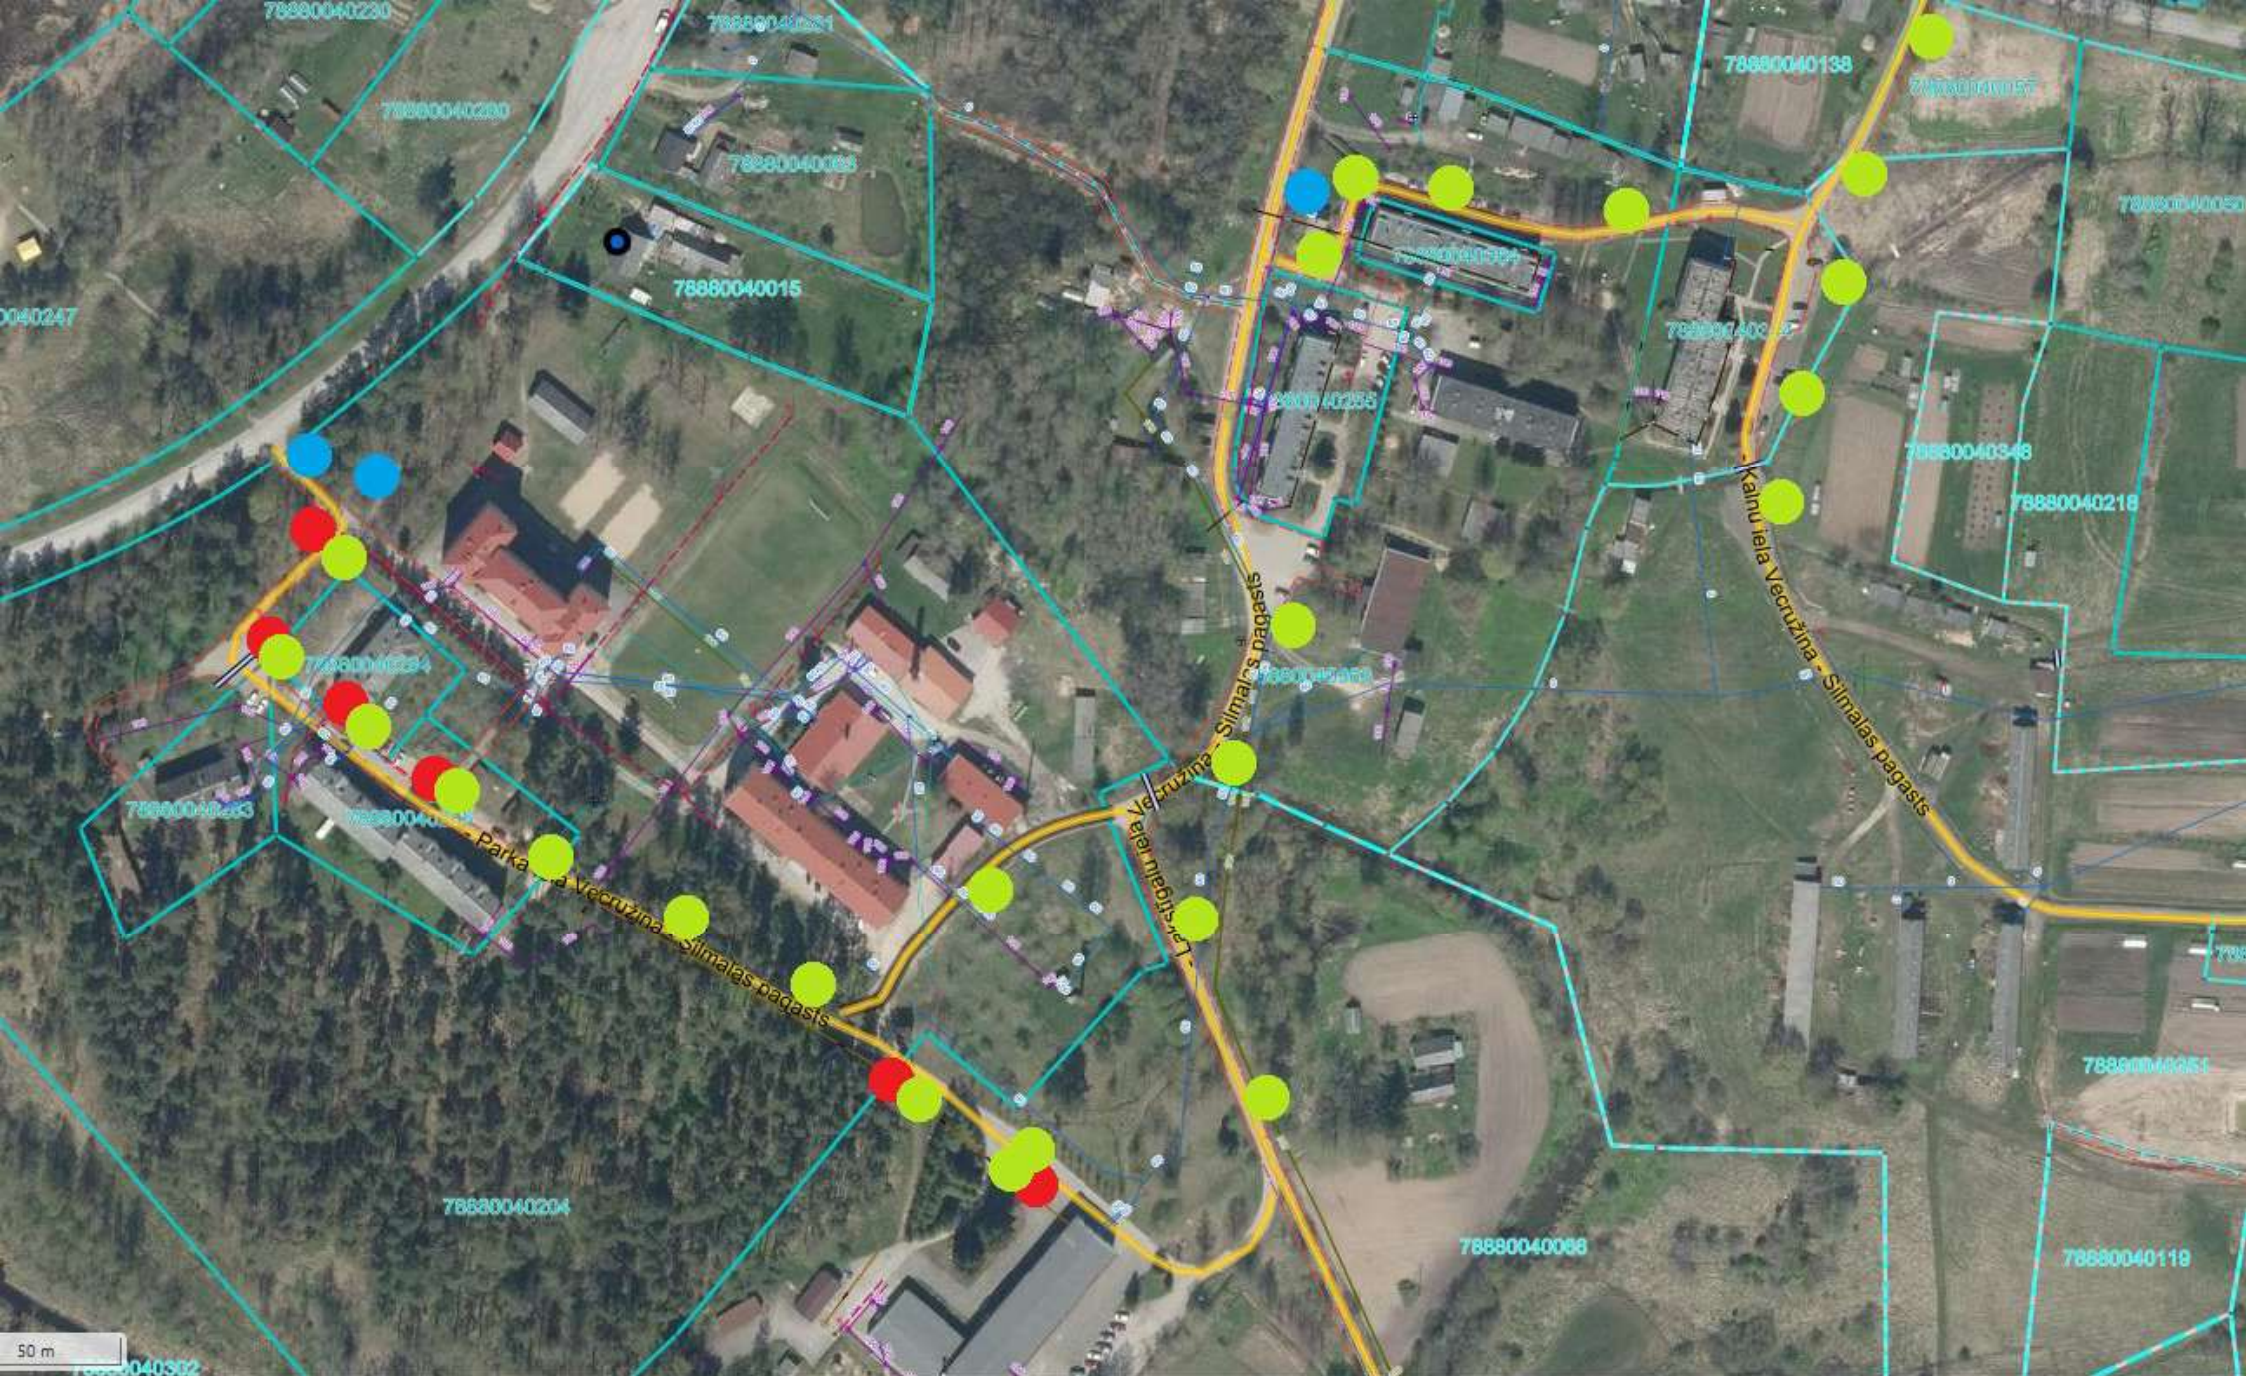

- Demontējamie apgaismes stabi
- Jaunie apgaismes stabi
- Iespējamās pieslēguma vietas