

VALSTS ZEMES DIENESTS

ĒKAS KADASTRĀLĀS UZMĒRĪŠANAS LIETA

Būves kadastra apzīmējums:.....78520060157001
Nosaukums:.....Administratīva ēka
Adrese:....."Pagasta māja", Feimaņi, Feimaņu pag., Rēzeknes nov.
Kadastrālās uzmērīšanas datums:.....20.03.2023

Izdrukas ID: 390002661717	Izdrukas datums: 31.03.2023	1 no 6
---------------------------	-----------------------------	--------

Skaidrojumi:

Nav – Kadastra informācijas sistēmā dati nav reģistrēti; Nereģistrē – atbilstoši normatīvajiem aktiem dati netiek reģistrēti

Ēkas kadastrālās uzmērīšanas lieta

1. Kadastra objekta identifikators

1.1. Būves kadastra apzīmējums:.....78520060157001

1.2. Nekustamā īpašuma kadastra numurs:.....78520060157

10. Būves pamatdati

10.1. Būves kadastra apzīmējums:.....78520060157001

10.1.1. Adrese:....."Pagasta māja", Feimaņi, Feimaņu pag., Rēzeknes nov.

10.1.2. Nosaukums:.....Administratīvā ēka

10.1.3. Galvenais lietošanas veids:.....1220 - Biroju ēkas

10.1.4. Kopējā platība (m²):.....2462.5

10.1.5. Apbūves laukums (m²):.....1623.9

10.1.6. Virszemes stāvu skaits:.....2

10.1.7. Pazemes stāvu skaits:.....0

10.1.8. Telpu grupu skaits:.....4

10.1.9. Eksploatācijā pieņemšanas gads(-i):.....Nav

10.1.10. Eksploatācijas uzsākšanas gads:.....1980

10.1.11. Nolietojums (%):.....31

10.1.12. Nolietojuma aprēķina datums:.....27.03.2023

10.1.13. Kadastrālās uzmērīšanas datums:.....20.03.2023

10.1.14. Būve ir pirmsreģistrēta:.....Nē

10.1.15. Veicot kadastrālo uzmērīšanu, būve apvidū nav konstatēta:.....Nē

10.1.16. Būve atrodas vai daļēji atrodas uz zemes vienības ar kadastra apzīmējumu:.....
78520060157

10.1.17. Funkcionāli saistīto ēku kadastra apzīmējumi:.....Nav

11. Būves tips

11.1. Būves kadastra apzīmējums:.....78520060157001

Tipa kods	Tipa nosaukums
12200101	Biroju ēkas

12. Būves konstruktīvie elementi

12.1. Būves ar kadastra apzīmējumu 78520060157001 konstruktīvie elementi:

Nosaukums	Konstrukcijas veids	Materiāls	Eksploatācijā pieņemšanas gads(-i)	Eksploatācijas uzsākšanas gads	Nolietojums (%)
Pamati	Dzelzsbetona bloki (lentveida)	Dzelzsbetona bloki	Nav	1980	29
Ārsienas un karkasi	Keramzītbetona paneļi, Ķieģeļu mūris (1,5 līdz 2,5 ķieģeļu biezumā)	Keramzītbetona paneļi, Māla ķieģeļi	Nav	1980	30
Pārsegumi	Dzelzsbetona paneļi	Dzelzsbetona paneļi	Nav	1980	29
Jumts (nesošā konstrukcija)	Dzelzsbetona paneļu klājs virs bezspāru jumta konstrukcijām	Dzelzsbetona paneļi	Nav	1980	30
Jumts (segums)	Ruberoīds	Ruberoīds	Nav	1980	30

13. Būves apjoma rādītāji

13.1. Būves ar kadastra apzīmējumu 78520060157001 apjoma rādītāji:

Apjoma rādītāja veids	Apjoma rādītāja nosaukums	Apjoms un mērvienība	Tipa/ elementa kods	Tipa/ elementa nosaukums
Apbūves laukums	Nav	1623.9 apbūves laukuma kv.m.	Nav	Nav
Kopējā platība	Nav	2462.5 kv.m.	Nav	Nav
Augstums	Nav	6.5 m	Nav	Nav
Būvtilpums	Nav	10368 kub.m.	Nav	Nav

14. Kopējās platības sadalījums pa platību veidiem

14.1. Būve ar kadastra apzīmējumu.....78520060157001

Izdrukas ID: 390002661717	Izdrukas datums: 31.03.2023	2 no 6
---------------------------	-----------------------------	--------

Skaidrojumi:

Nav – Kadastra informācijas sistēmā dati nav reģistrēti; Neregistrē – atbilstoši normatīvajiem aktiem dati netiek reģistrēti

14.1.1. Kopējā platība (m²).....	2462.5
14.1.1.1. Lietderīgā platība (m²).....	2429
14.1.1.1.1. Dzīvokļu kopējā platība (m²).....	0
14.1.1.1.1.1. Dzīvokļu platība (m²).....	0
14.1.1.1.1.1.1. Dzīvojamā platība (m²).....	0
14.1.1.1.1.1.2. Dzīvokļu palīgtelpu platība (m²).....	0
14.1.1.1.1.2. Dzīvokļu ārtelpu platība (m²).....	0
14.1.1.1.2. Nedzīvojamo telpu platība (m²).....	2429
14.1.1.1.2.1. Nedzīvojamo iekštelpu platība (m²).....	2279.9
14.1.1.1.2.2. Nedzīvojamo ārtelpu platība (m²).....	149.1
14.1.1.2. Koplietošanas palīgtelpu platība (m²).....	33.5
14.1.1.2.1. Koplietošanas iekštelpu platība (m²).....	33.5
14.1.1.2.2. Koplietošanas ārtelpu platība (m²).....	0
16. Telpu grupas pamatdati	
16.1. Telpu grupas kadastra apzīmējums:.....	78520060157001002
16.1.1. Adrese:.....	Nav
16.1.2. Nosaukums:.....	Administratīvā ēka
16.1.3. Lietošanas veids:.....	1220 - Biroja telpu grupa
16.1.4. Stāvs (stāvi), kurā atrodas telpu grupa:.....	1, 2
16.1.5. Telpu skaits:.....	102
16.1.6. Kopējā platība (m²):.....	2375.7
16.1.7. Kadastrālās uzmērīšanas datums:.....	20.03.2023
16.1.8. Eksploatācijā pieņemšanas gads(-i):.....	Nav
16.1.9. Telpu grupa ietilpst dzīvokļa īpašumā ar kadastra numuru:.....	Nav
16.1.10. Telpu grupa ietilpst būvē ar kadastra apzīmējumu:.....	78520060157001
16.1.11. Būve atrodas vai daļēji atrodas uz zemes vienības ar kadastra apzīmējumu:.....	78520060157
16.2. Telpu grupas kadastra apzīmējums:.....	78520060157001003
16.2.1. Adrese:.....	Nav
16.2.2. Nosaukums:.....	Ārstniecības iestāžu telpu grupa
16.2.3. Lietošanas veids:.....	1264 - Ārstniecības vai veselības aprūpes iestāžu telpu grupa
16.2.4. Stāvs (stāvi), kurā atrodas telpu grupa:.....	1
16.2.5. Telpu skaits:.....	3
16.2.6. Kopējā platība (m²):.....	30.4
16.2.7. Kadastrālās uzmērīšanas datums:.....	20.03.2023
16.2.8. Eksploatācijā pieņemšanas gads(-i):.....	Nav
16.2.9. Telpu grupa ietilpst dzīvokļa īpašumā ar kadastra numuru:.....	Nav
16.2.10. Telpu grupa ietilpst būvē ar kadastra apzīmējumu:.....	78520060157001
16.2.11. Būve atrodas vai daļēji atrodas uz zemes vienības ar kadastra apzīmējumu:.....	78520060157
16.3. Telpu grupas kadastra apzīmējums:.....	78520060157001004
16.3.1. Adrese:.....	Nav
16.3.2. Nosaukums:.....	Ārstniecības iestāžu telpu grupa
16.3.3. Lietošanas veids:.....	1264 - Ārstniecības vai veselības aprūpes iestāžu telpu grupa
16.3.4. Stāvs (stāvi), kurā atrodas telpu grupa:.....	1
16.3.5. Telpu skaits:.....	4
16.3.6. Kopējā platība (m²):.....	22.9
16.3.7. Kadastrālās uzmērīšanas datums:.....	20.03.2023
16.3.8. Eksploatācijā pieņemšanas gads(-i):.....	Nav
16.3.9. Telpu grupa ietilpst dzīvokļa īpašumā ar kadastra numuru:.....	Nav
16.3.10. Telpu grupa ietilpst būvē ar kadastra apzīmējumu:.....	78520060157001

16.3.11. Būve atrodas vai daļēji atrodas uz zemes vienības ar kadastra apzīmējumu:.....
78520060157

16.4. Telpu grupas kadastra apzīmējums:.....78520060157001901

16.4.1. Adrese:.....Nav

16.4.2. Nosaukums:.....Koplietošanas telpu grupa

16.4.3. Lietošanas veids:.....1200 - Koplietošanas telpu grupa

16.4.4. Stāvs (stāvi), kurā atrodas telpu grupa:.....1

16.4.5. Telpu skaits:.....1

16.4.6. Kopējā platība (m²):.....33.5

16.4.7. Kadastrālās uzmērīšanas datums:.....20.03.2023

16.4.8. Eksploatācijā pieņemšanas gads(-i):.....Nav

16.4.9. Telpu grupa ietilpst dzīvokļa īpašumā ar kadastra numuru:.....Nav

16.4.10. Telpu grupa ietilpst būvē ar kadastra apzīmējumu:.....78520060157001

16.4.11. Būve atrodas vai daļēji atrodas uz zemes vienības ar kadastra apzīmējumu:.....
78520060157

17. Telpu grupas kopējās platības sadalījums pa telpu veidiem un telpu raksturojošie rādītāji

17.1. Telpu grupas kadastra apzīmējums:.....78520060157001002

Numurs	Nosaukums	Veids	Stāvs	Augstums (m)	Mazākais augstums (m)	Lielākais augstums (m)	Platība (m ²)	Eksploatācijā pieņemšanas gads(-i)
1	Iekštelpa	4 - Nedzīvojamā iekštelpa	1	2.72	2.72	2.72	43.3	Nav
2	Kāpņu telpa	4 - Nedzīvojamā iekštelpa	1	2.95	2.95	2.95	20.6	Nav
3	Koridors	4 - Nedzīvojamā iekštelpa	1	2.95	2.95	2.95	6.5	Nav
4	Koridors	4 - Nedzīvojamā iekštelpa	1	2.95	2.95	2.95	15.5	Nav
5	Kabinets	4 - Nedzīvojamā iekštelpa	1	2.95	2.95	2.95	8.4	Nav
6	Kabinets	4 - Nedzīvojamā iekštelpa	1	2.95	2.95	2.95	15.5	Nav
7	Telpa	4 - Nedzīvojamā iekštelpa	1	2.95	2.95	2.95	5.8	Nav
8	Telpa	4 - Nedzīvojamā iekštelpa	1	2.95	2.95	2.95	13.7	Nav
9	Koridors	4 - Nedzīvojamā iekštelpa	1	2.95	2.95	2.95	1.7	Nav
10	Telpa	4 - Nedzīvojamā iekštelpa	1	2.95	2.95	2.95	4.2	Nav
11	Telpa	4 - Nedzīvojamā iekštelpa	1	2.95	2.95	2.95	6.7	Nav
12	Telpa	4 - Nedzīvojamā iekštelpa	1	2.95	2.95	2.95	14.9	Nav
13	Telpa	4 - Nedzīvojamā iekštelpa	1	2.95	2.95	2.95	12.1	Nav
14	Katlu telpa	4 - Nedzīvojamā iekštelpa	1	2.95	2.95	2.95	12.2	Nav
15	Katlu telpa	4 - Nedzīvojamā iekštelpa	1	2.95	2.95	2.95	25.3	Nav
16	Katlu telpa	4 - Nedzīvojamā iekštelpa	1	2.95	2.95	2.95	5.3	Nav
17	Telpa	4 - Nedzīvojamā iekštelpa	1	6.15	6.15	6.15	31.3	Nav
18	Zāle	4 - Nedzīvojamā iekštelpa	1	6.15	6.15	6.15	355.7	Nav
19	Telpa	4 - Nedzīvojamā iekštelpa	1	2.95	2.95	2.95	12.2	Nav
20	Telpa	4 - Nedzīvojamā iekštelpa	1	2.95	2.95	2.95	32	Nav
21	Telpa	4 - Nedzīvojamā iekštelpa	1	2.95	2.95	2.95	32	Nav
22	Iekštelpa	4 - Nedzīvojamā iekštelpa	1	2.39	2.39	2.39	2.1	Nav
23	Dušas telpa	4 - Nedzīvojamā iekštelpa	1	2.95	2.95	2.95	2.1	Nav
24	Telpa	4 - Nedzīvojamā iekštelpa	1	2.95	2.95	2.95	10	Nav
25	Telpa	4 - Nedzīvojamā iekštelpa	1	2.95	2.95	2.95	11	Nav
26	Vējtveris	4 - Nedzīvojamā iekštelpa	1	2.95	2.95	2.95	3	Nav
27	Kāpņu telpa	4 - Nedzīvojamā iekštelpa	1	2.95	2.95	2.95	20.6	Nav
28	Koridors	4 - Nedzīvojamā iekštelpa	1	2.95	2.95	2.95	28.7	Nav
29	Telpa	4 - Nedzīvojamā iekštelpa	1	2.95	2.95	2.95	48	Nav
30	Koridors	4 - Nedzīvojamā iekštelpa	1	2.95	2.95	2.95	5.4	Nav
31	Dušas telpa	4 - Nedzīvojamā iekštelpa	1	2.95	2.95	2.95	2.4	Nav
32	Dušas telpa	4 - Nedzīvojamā iekštelpa	1	2.95	2.95	2.95	2	Nav
33	Koridors	4 - Nedzīvojamā iekštelpa	1	2.95	2.95	2.95	4.9	Nav
34	Vējtveris	4 - Nedzīvojamā iekštelpa	1	2.95	2.95	2.95	1.6	Nav
35	Koridors	4 - Nedzīvojamā iekštelpa	1	2.95	2.95	2.95	14.3	Nav
36	Tualete	4 - Nedzīvojamā iekštelpa	1	2.95	2.95	2.95	0.9	Nav
37	Tualete	4 - Nedzīvojamā iekštelpa	1	2.95	2.95	2.95	0.9	Nav
38	Tualete	4 - Nedzīvojamā iekštelpa	1	2.95	2.95	2.95	0.9	Nav
39	Tualete	4 - Nedzīvojamā iekštelpa	1	2.95	2.95	2.95	1	Nav
40	Tualete	4 - Nedzīvojamā iekštelpa	1	2.95	2.95	2.95	1	Nav
41	Tualete	4 - Nedzīvojamā iekštelpa	1	2.95	2.95	2.95	1	Nav
42	Koridors	4 - Nedzīvojamā iekštelpa	1	2.95	2.95	2.95	10.1	Nav
43	Vējtveris	4 - Nedzīvojamā iekštelpa	1	2.95	2.95	2.95	1	Nav
44	Telpa	4 - Nedzīvojamā iekštelpa	1	2.95	2.95	2.95	10.9	Nav
45	Telpa	4 - Nedzīvojamā iekštelpa	1	2.95	2.95	2.95	1.5	Nav

Izdrukas ID: 390002661717	Izdrukas datums: 31.03.2023	4 no 6
---------------------------	-----------------------------	--------

Skaidrojumi:

Nav – Kadastra informācijas sistēmā dati nav reģistrēti; Neregistrē – atbilstoši normatīvajiem aktiem dati netiek reģistrēti

Numurs	Nosaukums	Veids	Stāvs	Augstums (m)	Mazākais augstums (m)	Lielākais augstums (m)	Platība (m ²)	Ekspluatācijā pieņemšanas gads(-i)
46	Iekštelpa	4 - Nedzīvojamā iekštelpa	1	2.88	2.88	2.88	123.2	Nav
47	Telpa	4 - Nedzīvojamā iekštelpa	1	2.95	2.95	2.95	62.6	Nav
48	Telpa	4 - Nedzīvojamā iekštelpa	1	2.95	2.95	2.95	2.6	Nav
49	Telpa	4 - Nedzīvojamā iekštelpa	1	2.95	2.95	2.95	8.1	Nav
50	Koridors	4 - Nedzīvojamā iekštelpa	1	2.95	2.95	2.95	4.6	Nav
51	Telpa	4 - Nedzīvojamā iekštelpa	1	2.95	2.95	2.95	4	Nav
52	Koridors	4 - Nedzīvojamā iekštelpa	1	2.95	2.95	2.95	3.2	Nav
53	Koridors	4 - Nedzīvojamā iekštelpa	1	2.95	2.95	2.95	1.7	Nav
54	Telpa	4 - Nedzīvojamā iekštelpa	1	2.95	2.95	2.95	5.9	Nav
55	Telpa	4 - Nedzīvojamā iekštelpa	1	2.95	2.95	2.95	13.3	Nav
56	Koridors	4 - Nedzīvojamā iekštelpa	1	2.95	2.95	2.95	3.4	Nav
57	Koridors	4 - Nedzīvojamā iekštelpa	1	2.95	2.95	2.95	1.6	Nav
58	Telpa	4 - Nedzīvojamā iekštelpa	1	2.95	2.95	2.95	1	Nav
59	Telpa	4 - Nedzīvojamā iekštelpa	1	2.95	2.95	2.95	42.2	Nav
60	Telpa	4 - Nedzīvojamā iekštelpa	1	2.95	2.95	2.95	28.9	Nav
61	Telpa	4 - Nedzīvojamā iekštelpa	1	2.95	2.95	2.95	24.1	Nav
62	Kabinets	4 - Nedzīvojamā iekštelpa	1	2.95	2.95	2.95	17	Nav
63	Iekštelpa	4 - Nedzīvojamā iekštelpa	1	2.15	2.15	2.15	3.2	Nav
64	Iekštelpa	4 - Nedzīvojamā iekštelpa	1	2.15	2.15	2.15	3.3	Nav
65	Telpa	4 - Nedzīvojamā iekštelpa	1	2.95	2.95	2.95	15.7	Nav
66	Terase	5 - Nedzīvojamā ārtelpa	1	2.95	2.95	2.95	12.1	Nav
67	Terase	5 - Nedzīvojamā ārtelpa	1	2.95	2.95	2.95	38.6	Nav
68	Terase	5 - Nedzīvojamā ārtelpa	1	2.95	2.95	2.95	98.4	Nav
69	Kabinets	4 - Nedzīvojamā iekštelpa	2	2.95	2.95	2.95	35.2	Nav
70	Kabinets	4 - Nedzīvojamā iekštelpa	2	2.95	2.95	2.95	11.9	Nav
71	Kabinets	4 - Nedzīvojamā iekštelpa	2	2.95	2.95	2.95	25.7	Nav
72	Kabinets	4 - Nedzīvojamā iekštelpa	2	2.95	2.95	2.95	12.7	Nav
73	Kabinets	4 - Nedzīvojamā iekštelpa	2	2.95	2.95	2.95	11.6	Nav
74	Koridors	4 - Nedzīvojamā iekštelpa	2	2.95	2.95	2.95	53.6	Nav
75	Telpa	4 - Nedzīvojamā iekštelpa	2	2.95	2.95	2.95	12.1	Nav
76	Kabinets	4 - Nedzīvojamā iekštelpa	2	2.95	2.95	2.95	12.1	Nav
77	Telpa	4 - Nedzīvojamā iekštelpa	2	2.95	2.95	2.95	65.2	Nav
78	Bibliotēka	4 - Nedzīvojamā iekštelpa	2	2.95	2.95	2.95	65.1	Nav
79	Bibliotēka	4 - Nedzīvojamā iekštelpa	2	2.95	2.95	2.95	66.9	Nav
80	Kāpņu telpa	4 - Nedzīvojamā iekštelpa	2	2.95	2.95	2.95	23.8	Nav
81	Koridors	4 - Nedzīvojamā iekštelpa	2	2.95	2.95	2.95	23.2	Nav
82	Kabinets	4 - Nedzīvojamā iekštelpa	2	2.95	2.95	2.95	31.9	Nav
83	Kabinets	4 - Nedzīvojamā iekštelpa	2	2.95	2.95	2.95	31.7	Nav
84	Telpa	4 - Nedzīvojamā iekštelpa	2	2.95	2.95	2.95	15.5	Nav
85	Telpa	4 - Nedzīvojamā iekštelpa	2	2.95	2.95	2.95	10.9	Nav
86	Telpa	4 - Nedzīvojamā iekštelpa	2	2.95	2.95	2.95	12.1	Nav
87	Zāle	4 - Nedzīvojamā iekštelpa	2	2.95	2.95	2.95	206	Nav
88	Kāpņu telpa	4 - Nedzīvojamā iekštelpa	2	2.95	2.95	2.95	23.4	Nav
89	Telpa	4 - Nedzīvojamā iekštelpa	2	2.95	2.95	2.95	21.2	Nav
90	Telpa	4 - Nedzīvojamā iekštelpa	2	2.95	2.95	2.95	17.2	Nav
91	Koridors	4 - Nedzīvojamā iekštelpa	2	2.95	2.95	2.95	56.6	Nav
92	Kabinets	4 - Nedzīvojamā iekštelpa	2	2.95	2.95	2.95	25.9	Nav
93	Kabinets	4 - Nedzīvojamā iekštelpa	2	2.95	2.95	2.95	12	Nav
94	Kabinets	4 - Nedzīvojamā iekštelpa	2	2.95	2.95	2.95	12	Nav
95	Kabinets	4 - Nedzīvojamā iekštelpa	2	2.95	2.95	2.95	26.5	Nav
96	Telpa	4 - Nedzīvojamā iekštelpa	2	2.95	2.95	2.95	21.5	Nav
97	Telpa	4 - Nedzīvojamā iekštelpa	2	2.95	2.95	2.95	4.9	Nav
98	Telpa	4 - Nedzīvojamā iekštelpa	2	2.95	2.95	2.95	2.8	Nav
99	Koridors	4 - Nedzīvojamā iekštelpa	2	2.95	2.95	2.95	5	Nav
100	Telpa	4 - Nedzīvojamā iekštelpa	2	2.95	2.95	2.95	13.9	Nav
101	Koridors	4 - Nedzīvojamā iekštelpa	2	2.95	2.95	2.95	6.4	Nav
102	Kāpņu telpa	4 - Nedzīvojamā iekštelpa	2	2.95	2.95	2.95	20.3	Nav

17.2. Telpu grupas kadastra apzīmējums:.....78520060157001003

Numurs	Nosaukums	Veids	Stāvs	Augstums (m)	Mazākais augstums (m)	Lielākais augstums (m)	Platība (m ²)	Ekspluatācijā pieņemšanas gads(-i)
1	Pacientu uzgaidāmā telpa ar garderobi	4 - Nedzīvojamā iekštelpa	1	2.92	2.92	2.92	10.9	Nav
2	Pacientu pieņemšanas kabinets	4 - Nedzīvojamā iekštelpa	1	2.9	2.9	2.9	9.4	Nav
3	Pacientu reģistrācijas kabinets	4 - Nedzīvojamā iekštelpa	1	2.92	2.92	2.92	10.1	Nav

17.3. Telpu grupas kadastra apzīmējums:.....78520060157001004

Numurs	Nosaukums	Veids	Stāvs	Augstums (m)	Mazākais augstums (m)	Lielākais augstums (m)	Platība (m²)	Ekspluatācijā pieņemšanas gads(-i)
1	Procedūru telpa	4 - Nedzīvojamā iekštelpa	1	2.98	2.98	2.98	8.8	Nav
2	Palīgtelpa	4 - Nedzīvojamā iekštelpa	1	2.98	2.98	2.98	5.3	Nav
3	Tualetes telpa cilvēkiem ar īpašām vajadzībām	4 - Nedzīvojamā iekštelpa	1	2.49	2.49	2.49	3.8	Nav
4	Palīgtelpa	4 - Nedzīvojamā iekštelpa	1	2.98	2.98	2.98	5	Nav

17.4. Telpu grupas kadastra apzīmējums:78520060157001901

Numurs	Nosaukums	Veids	Stāvs	Augstums (m)	Mazākais augstums (m)	Lielākais augstums (m)	Platība (m²)	Ekspluatācijā pieņemšanas gads(-i)
1	Gaitenis	6 - Koplietošanas iekštelpa	1	2.28	2	2.55	33.5	Nav

18. Labiekārtojumi

18.1. Būves kadastra apzīmējums:78520060157001



Reģistrētie labiekārtojumi	Noteikšanas veids (ja ir)	Apjoms (ja ir)
Apkure. Centrālā	Apvidū ir konstatēts	
Aukstā ūdens apgāde. Centralizētā	Apvidū ir konstatēts	
Citi, iepriekš neklasificēti, labiekārtojumi. Pods / pusuārs / bidē	Apvidū ir konstatēts	
Citi, iepriekš neklasificēti, labiekārtojumi. Vanna / duša	Apvidū ir konstatēts	
Elektroapgāde. Centralizētā	Apvidū ir konstatēts	
Kanalizācija. Centralizētā	Apvidū ir konstatēts	
Karstā ūdens apgāde. Individuālā	Apvidū ir konstatēts	
Kurināmais. Cietais	Apvidū ir konstatēts	
Vēdināšana. Dabiskā	Apvidū ir konstatēts	

18.1.1. Labiekārtojumu datums:20.03.2023

Informatīva piezīme

Kadastra apzīmējuma pārejas tabula:

Kadastra apzīmējumi pirms sadalīšanas	Adrese pirms sadalīšanas	Kadastra apzīmējumi pēc sadalīšanas	Adrese pēc sadalīšanas	Telpu grupu dzēšanas datums
78520060157001001	"Pagasta māja", Feimaņi, Feimaņu pag., Rēzeknes nov., LV-4623	78520060157001002	"Pagasta māja", Feimaņi, Feimaņu pag., Rēzeknes nov., LV-4623	: 2023.03.28.
		78520060157001003	"Pagasta māja", Feimaņi, Feimaņu pag., Rēzeknes nov., LV-4623	
		78520060157001004	"Pagasta māja", Feimaņi, Feimaņu pag., Rēzeknes nov., LV-4623	
		78520060157001901	"Pagasta māja", Feimaņi, Feimaņu pag., Rēzeknes nov., LV-4623	

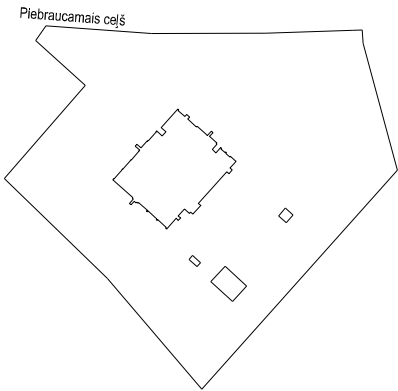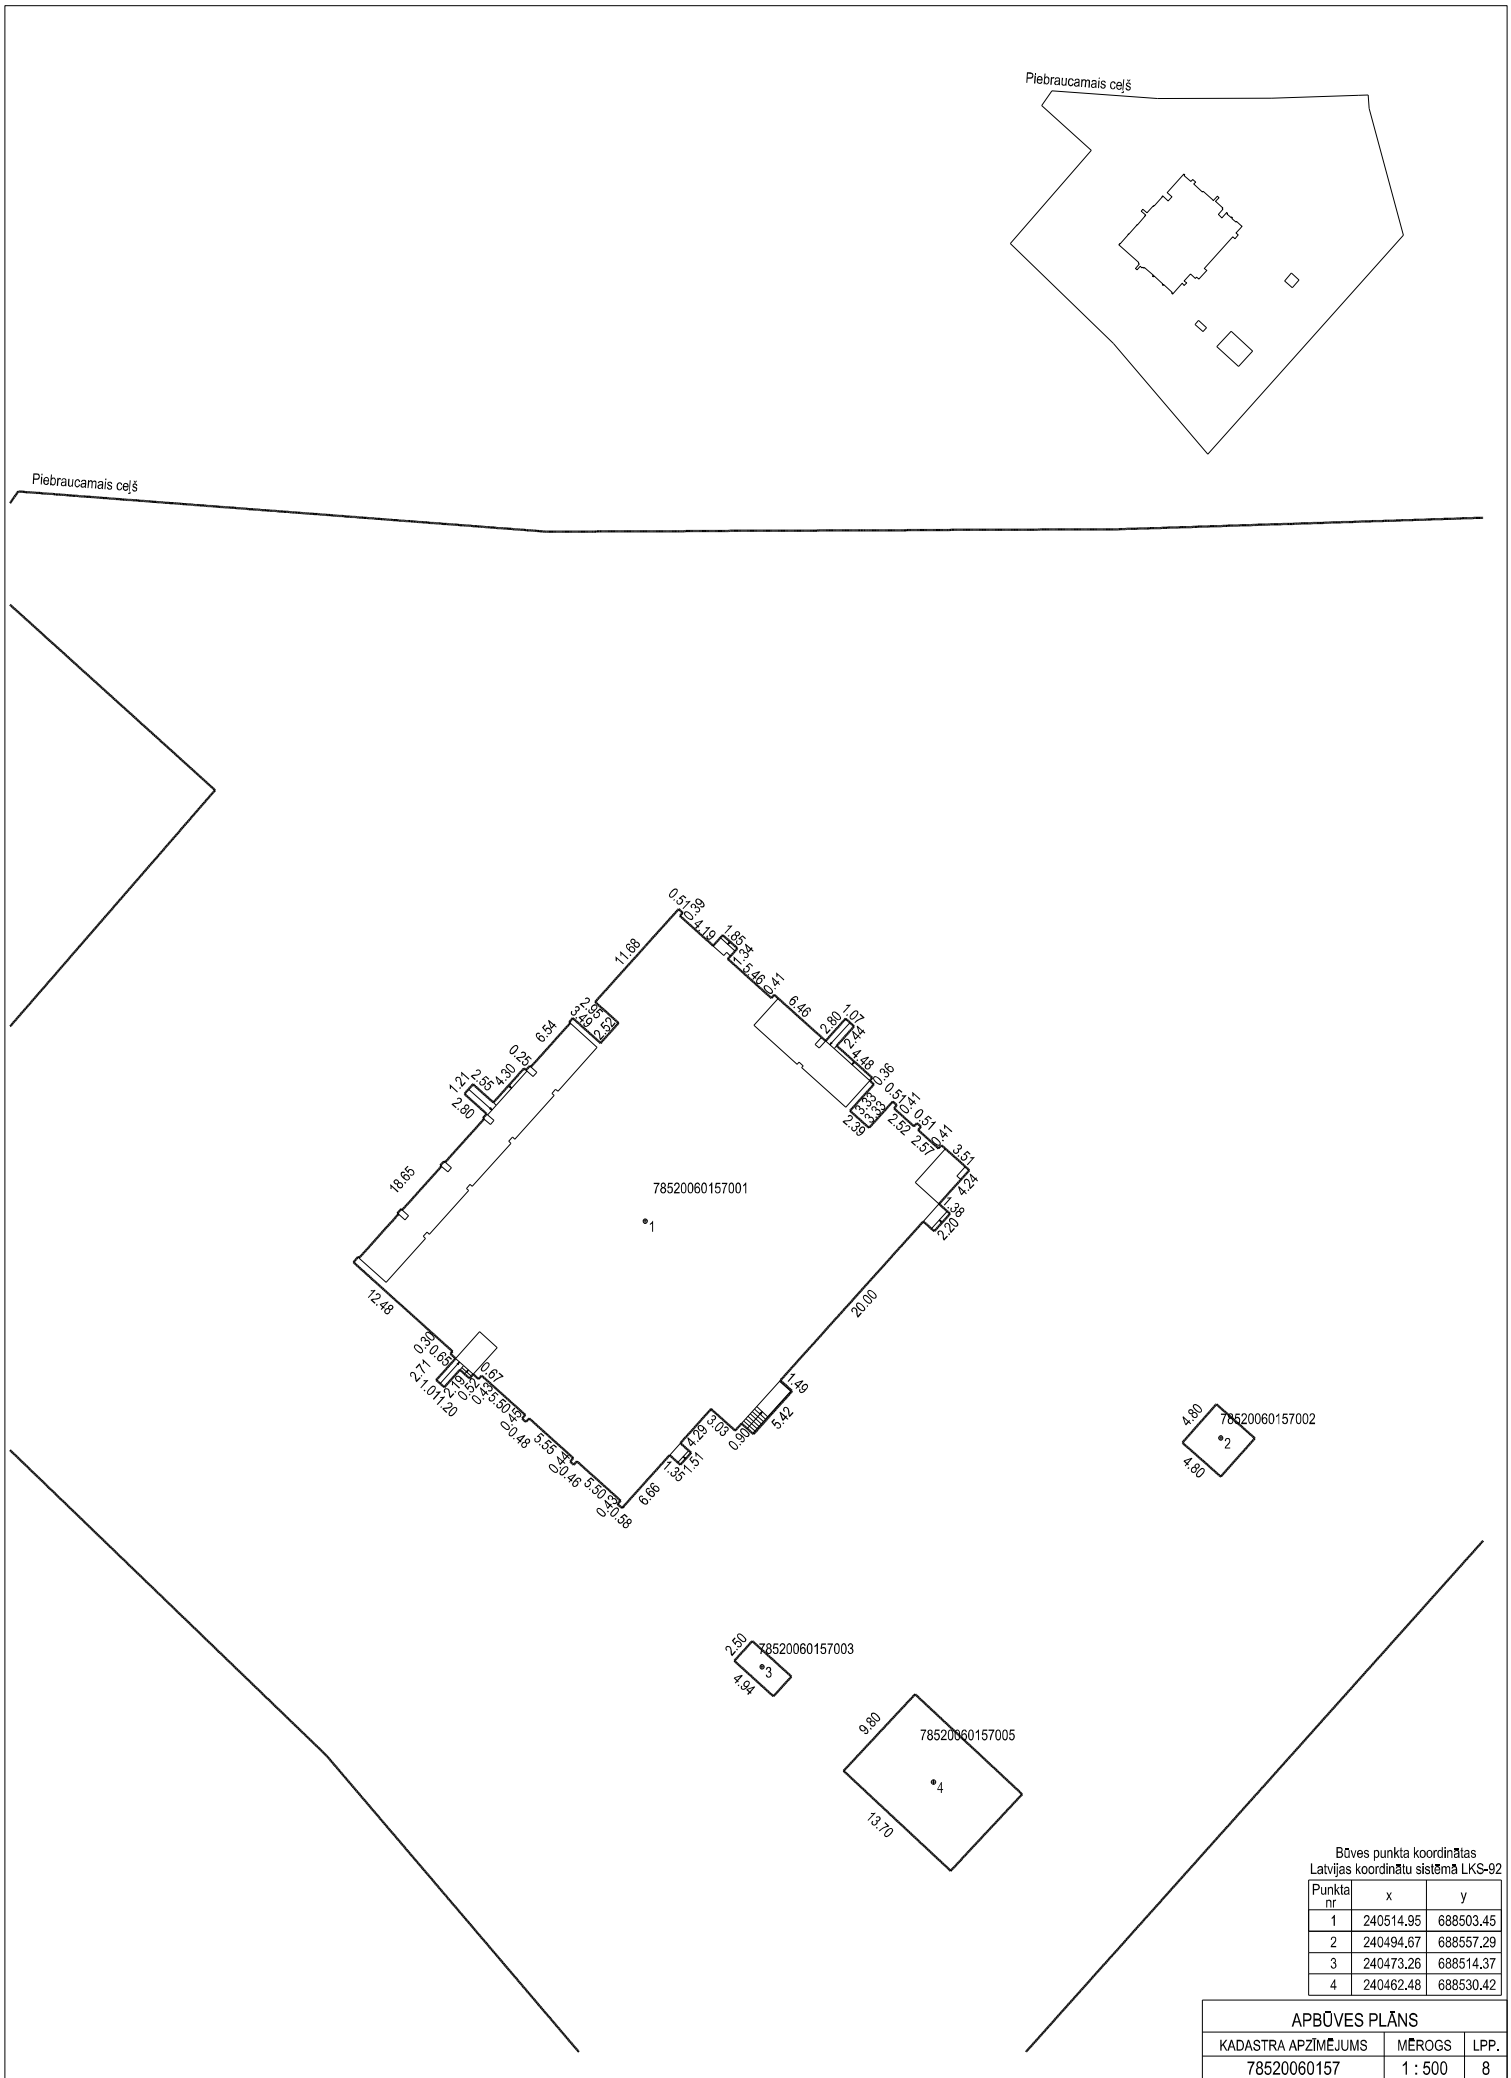


Būves punkta koordinātas
Latvijas koordinātu sistēmā LKS-92

Punkta nr	x	y
1	240514.95	688503.45
2	240494.67	688557.29
3	240473.26	688514.37
4	240462.48	688530.42

APBŪVES PLĀNS		
KADASTRA APZĪMĒJUMS	MĒROGS	LPP.
78520060157	1 : 500	8



STĀVA PLĀNS			
KADASTRA APZĒMĒJUMS	STĀVS	MĒROGS	LPP.
78520060157001	1	1 : 150	9

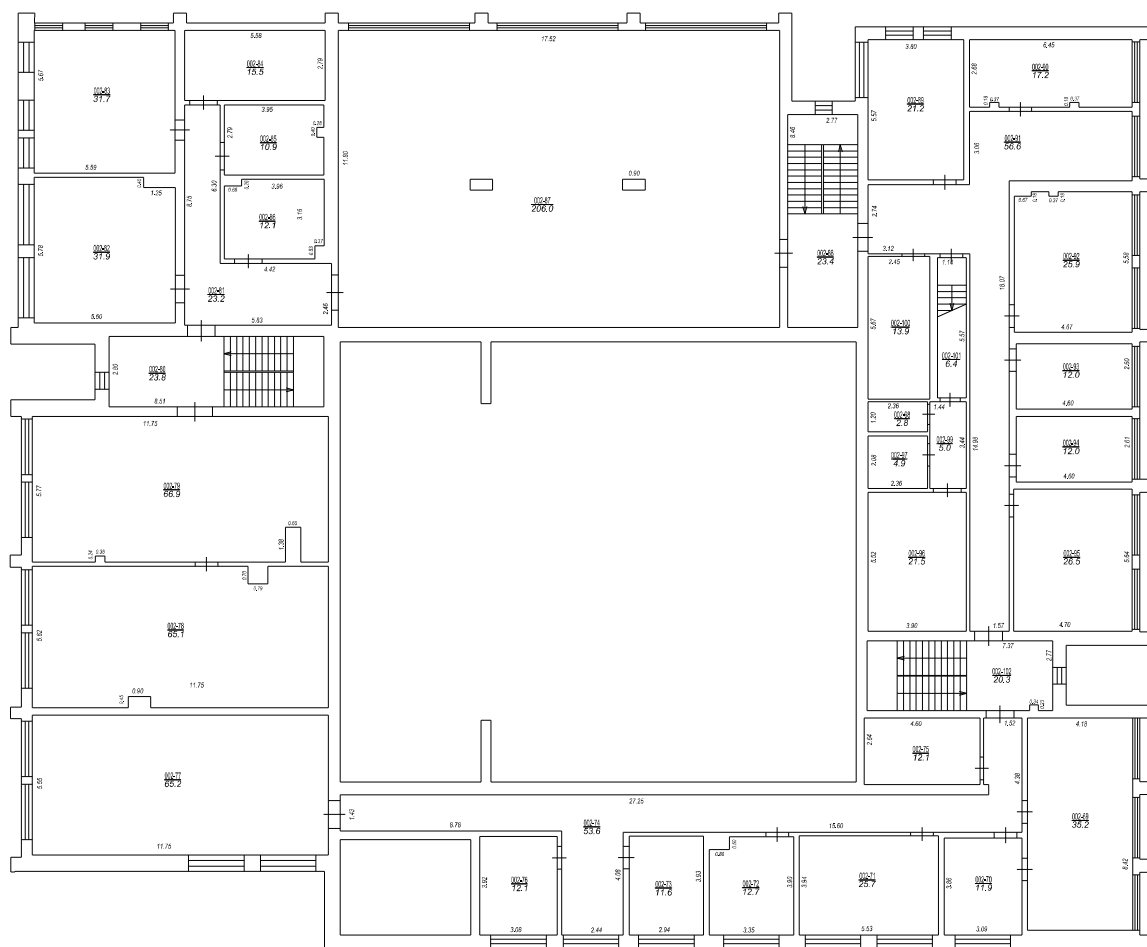

Izgatavots no VZD arhīva materiāliem bez apsekošanas apvidū

STĀVA PLĀNS			
KADASTRA APZĪMĒJUMS	STĀVS	MĒROGS	LPP.
78520060157001	2	1 : 150	11

78520060157001_20230320_EF_1



78520060157001_20230320_EF_2



78520060157001_20230320_EF_3



78520060157001_20230320_EF_4

