3. STĀVA DEMONTĀŽAS PLĀNS.
M 1:200

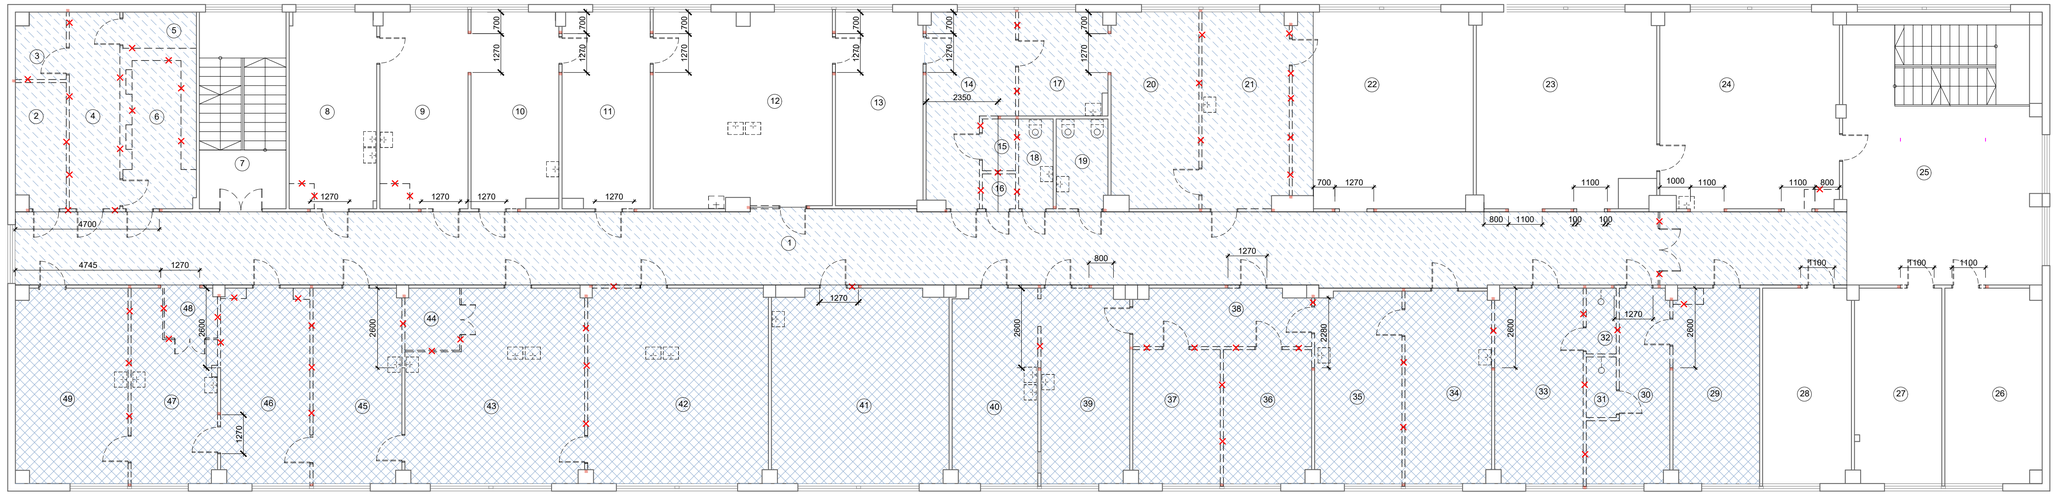


3. STĀVA IEKĀRO GRIESTU DEMONTĀŽAS PLĀNS.
M 1:200

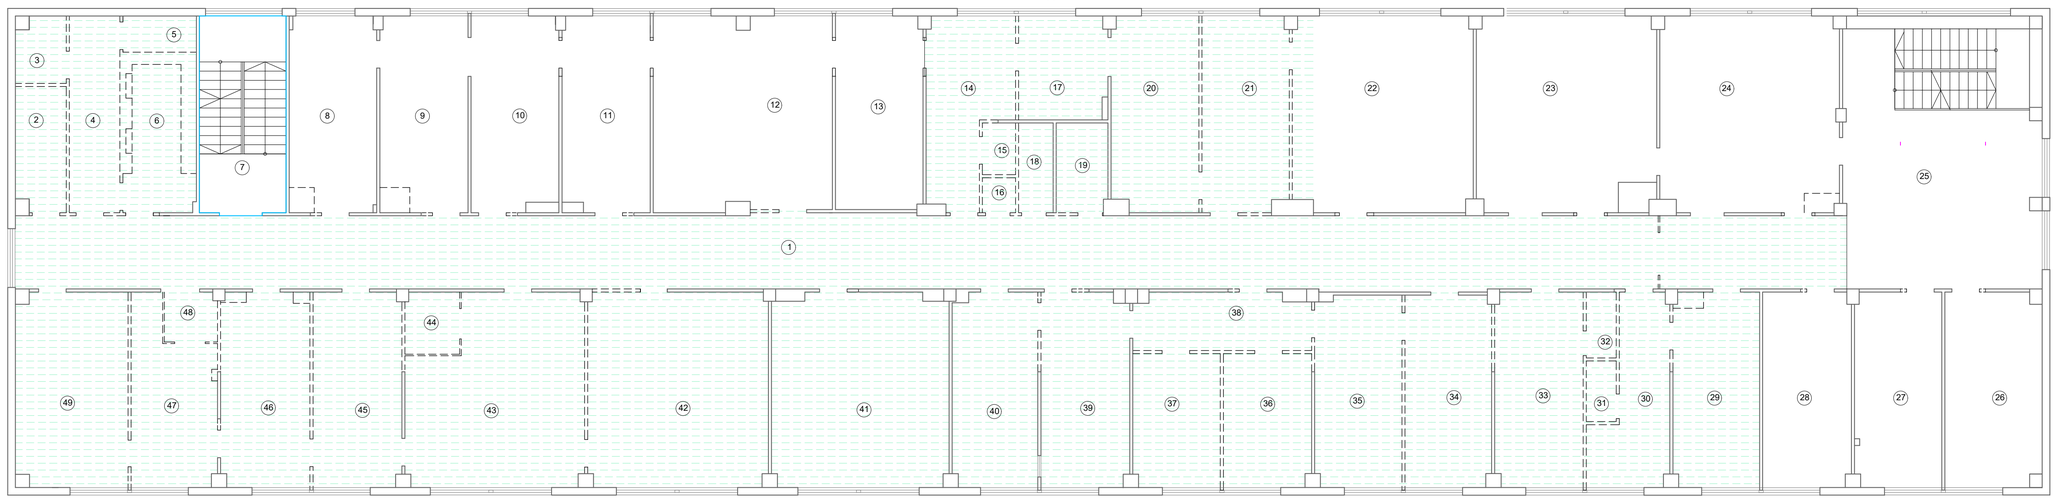

*DEMONTĀŽAS DARBU APJOMU TABULA.*

| Nr. p.k. | Pieņ. apzīm. | Nosaukums | Mērv. | Daudzums | Piezīmes |
|---|---|---|---|---|---|
| 1. | | Demontējamās sausā apmetuma karkasa starpsienas, vid. biezums ~100mm. | m²/m³ | 253.0/25.3 | |
| 3. | | Durvju ailas izveide starpsienā. | gab. | 3 | |
| 4. | | Esošo divviru durvju demontāža. | gab. | 3 | |
| 5. | | Esošo vienviru durvju demontāža. | gab. | 61 | |
| 6. | | Santehnikas ietaišu demontāža. | gab. | 29 | |
| 7. | | Esošo grīdu segumu demontāža | m² | 261.0 | |
| 8. | | iekārto griestu sauso apmetuma plātņu demontāža | m² | 261.0 | |
| 9. | | Grīdas demontāža, b=180mm | m²/m³ | 357.0/64.3 | |

PIEZĪMES:
1. Starpsienu demontāža veicama līdz pārsegumam. Durvju ailu paplašinājuma gadījumā skatīt durvju specifikācijā norādītos ailu izmērus.
2. Visi demontāžas apjomi precizējami uz vietas, būvniecības gaitā.
3. Augstuma atzīmes norādītas tīrajai grīdai.

TELPU EKPSLIKĀCIJA

| Nr.plānā | t.grupa | Nosaukums | Liet. veids | Platība (m²) | Nr.plānā | t.grupa | Nosaukums | Liet. veids | Platība (m²) | Nr.plānā | t.grupa | Nosaukums | Liet. veids | Platība (m²) | Nr.plānā | t.grupa | Nosaukums | Liet. veids | Platība (m²) |
|---|---|---|---|---|---|---|---|---|---|---|---|---|---|---|---|---|---|---|---|
| 1 | 002 | Gaitenis | 1263 | 54.7 | 14 | 002 | Laboratorija | 1263 | 17.6 | 30 | 002 | Laboratorija | 1263 | 17.6 | 44 | 002 | Laboratorija 10.6 | 1263 | |
| 2 | 002 | Halle | 1263 | 27.9 | 15 | 002 | Laboratorija | 1263 | 17.8 | 31 | 002 | Laboratorija | 1263 | 73.2 | 45 | 002 | Laboratorija 10.6 | 1263 | |
| 3 | 002 | Ģērbtuve | 1263 | 5.1 | 16 | 002 | Laboratorija | 1263 | 18.5 | 33 | 002 | Laboratorija | 1263 | 8.0 | 46 | 002 | Laboratorija 10.4 | 1263 | |
| 4 | 002 | Ģērbtuve | 1263 | 11.0 | 17 | 002 | Laboratorija | 1263 | 29.4 | 34 | 002 | Laboratorija | 1263 | 10.3 | 47 | 002 | Laboratorija 18.2 | 1263 | |
| 5 | 002 | Noliktava | 1252 | 4.8 | 18 | 002 | Tualete | 1263 | 3.4 | 35 | 002 | Laboratorija | 1263 | 17.1 | 48 | 002 | Gaitenis 5.7 | 1263 | |
| 6 | 002 | Noliktava | 1252 | 3.0 | 19 | 002 | Tualete | 1263 | 3.3 | 36 | 002 | Laboratorija | 1263 | 9.2 | 49 | 002 | Laboratorija 8.5 | 1263 | |
| 7 | 001 | Kāpņu telpa | 1200 | 16.0 | 20 | 002 | Laboratorija | 1263 | 5.4 | 37 | 002 | Laboratorija | 1263 | 8.8 | 50 | 002 | Analīžu telpa 5.7 | 1263 | |
| 8 | 002 | Laboratorija | 1263 | 18.7 | 21 | 002 | Laboratorija | 1263 | 12.5 | 38 | 002 | Laboratorija | 1263 | 16.7 | 51 | 002 | Laboratorija 9.5 | 1263 | |
| 9 | 002 | Laboratorija | 1263 | 17.8 | 22 | 002 | Laboratorija | 1263 | 75.0 | 39 | 002 | Laboratorija | 1263 | 17.9 | 52 | 002 | Tualete 1.6 | 1263 | |
| 10 | 002 | Laboratorija | 1263 | 14.9 | 25 | 002 | Laboratorija | 1263 | 35.7 | 40 | 002 | Laboratorija | 1263 | 18.3 | 53 | 002 | Priekštelpa 1.7 | 1263 | |
| 11 | 002 | Labaratorija | 1263 | 2.9 | 27 | 002 | Gaitenis | 1263 | 50.0 | 41 | 002 | Laboratorija | 1263 | 37.5 | | | | | |
| 12 | 002 | Laboratorija | 1263 | 18.1 | 28 | 002 | Gaitenis | 1263 | 86.4 | 42 | 002 | Laboratorija | 1263 | 10.5 | | | | | |
| 13 | 002 | Labaratorija | 1263 | 18.3 | 29 | 002 | Labaratorija | 1263 | 16.8 | 43 | 002 | Laboratorija | 1220 | 10.6 | | | | | |

| | | | |
|---|---|---|---|
| Objekta Nr.: | mm | Projektēšanas stadija: | paz.p.būv. |
| Pasūtītājs: | Pārtikas drošības, dzīvnieku veselības un vides zinātniskais institūts BIOR. | | |
| Objekts: | Laboratoriju ēkas pirmā un trešā stāva vienkāršotā atjaunošana | | |
| Objekta adrese: | Lejupes iela 3, Rīga | | |
| Rasējums: | 3. stāva demontāžas plāns. | | |
| AR daļas vad. | Ludvigs Sapprovskis Sert.nr. 1-00214 | | |
| Arhitekte | I.Udalova | | 04.10.2023 |

| Mērogs | Lapas marka | Lapas Nr. | Lapu skaits |
|---|---|---|---|
| 1:100 | AR | 3 | |


Būvprojekta izstrādātājs:
PBL
Būvkom. reģ. Nr. 4587-R
Projektēšanas Birojs Ludvigs


Visa šajā lapā ietvertā informācija, rietkājumi,zīmējumi vai to daļas atļaujas vai citādi nav nodojami trešajām personām bez autora rakstiskas atļaujas