


A	1	2	3	4	5	6	7	8
B								
C								
D								
E								
F								

TS1	Projekt. telekomunikāciju 19" skapis
AS-1	Projekt. centrālais vadības panels Integrīti ISC Controller, metālistiskā kārbā ar barošanas bloku. INTG-996001EUPS ar visām paplašinātāju kartēm
PCB-1	Projekt. 8 zonu paplašinātājs Integrīti - 8 Zone LAN, PCB only. INTG-996005PCB&KIT
P-1	Projekt. 8 zonu paplašinātājs Integrīti - 8 Zone UniBus, INTG-996500PCB&KIT
K LAN-1	Projekt. divu durvju kontrolieris Intelligent LAN Access Module. INTG-996018PCB&K
K-1	Projekt. UniBus Divu durvju kontrolieris-paplašinātājs INTG-996535PCB&K
	Projekt. metālistiskā kārbā ar barošanas bloku 8A INTG-995203PEE8EU
	Projekt. metālistiskā kārbā ar barošanas bloku 3A INTG-995201PEEU3
VP	Projekt. LCD vadības tastatūra Prisma Terminal for Integrīti - White INTG-996400
	Projekt. magnētiskais kontakts vārtiem, uzliedzams, nostrādāšanas attālumš 7.3 cm ar plāksni MS-55
	Projekt. durvju magnētiskie kontakti ZDD-417M
	Projekt. kombinētais detektors TITAN GB
	Projekt. Karšu nolāstītājs ar kodu šifratoru (datu protokols E-Marim un RS485) INTG-994725
	Projekt. elektromagnētiskais sprūds, normāli atvērts (ND) Eff-Eff, 12/24Vdc, Eff-Eff 138W.13—E91
	Projekt. kabelis (magnētkontaktiem) CQR 4x0.22
	Projekt. kabelis (kustības detektoriem) CQR 8x0.22
	Projekt. kabelis (tastatūrām) Cat5e FTP 4x2x0.5
	Projekt. kabelis (panelim) Cat5e FTP 4x2x0.5
	Projekt. kabelis (sprūdam) Omy 2x1.0

Pieņemtie apzīmējumi

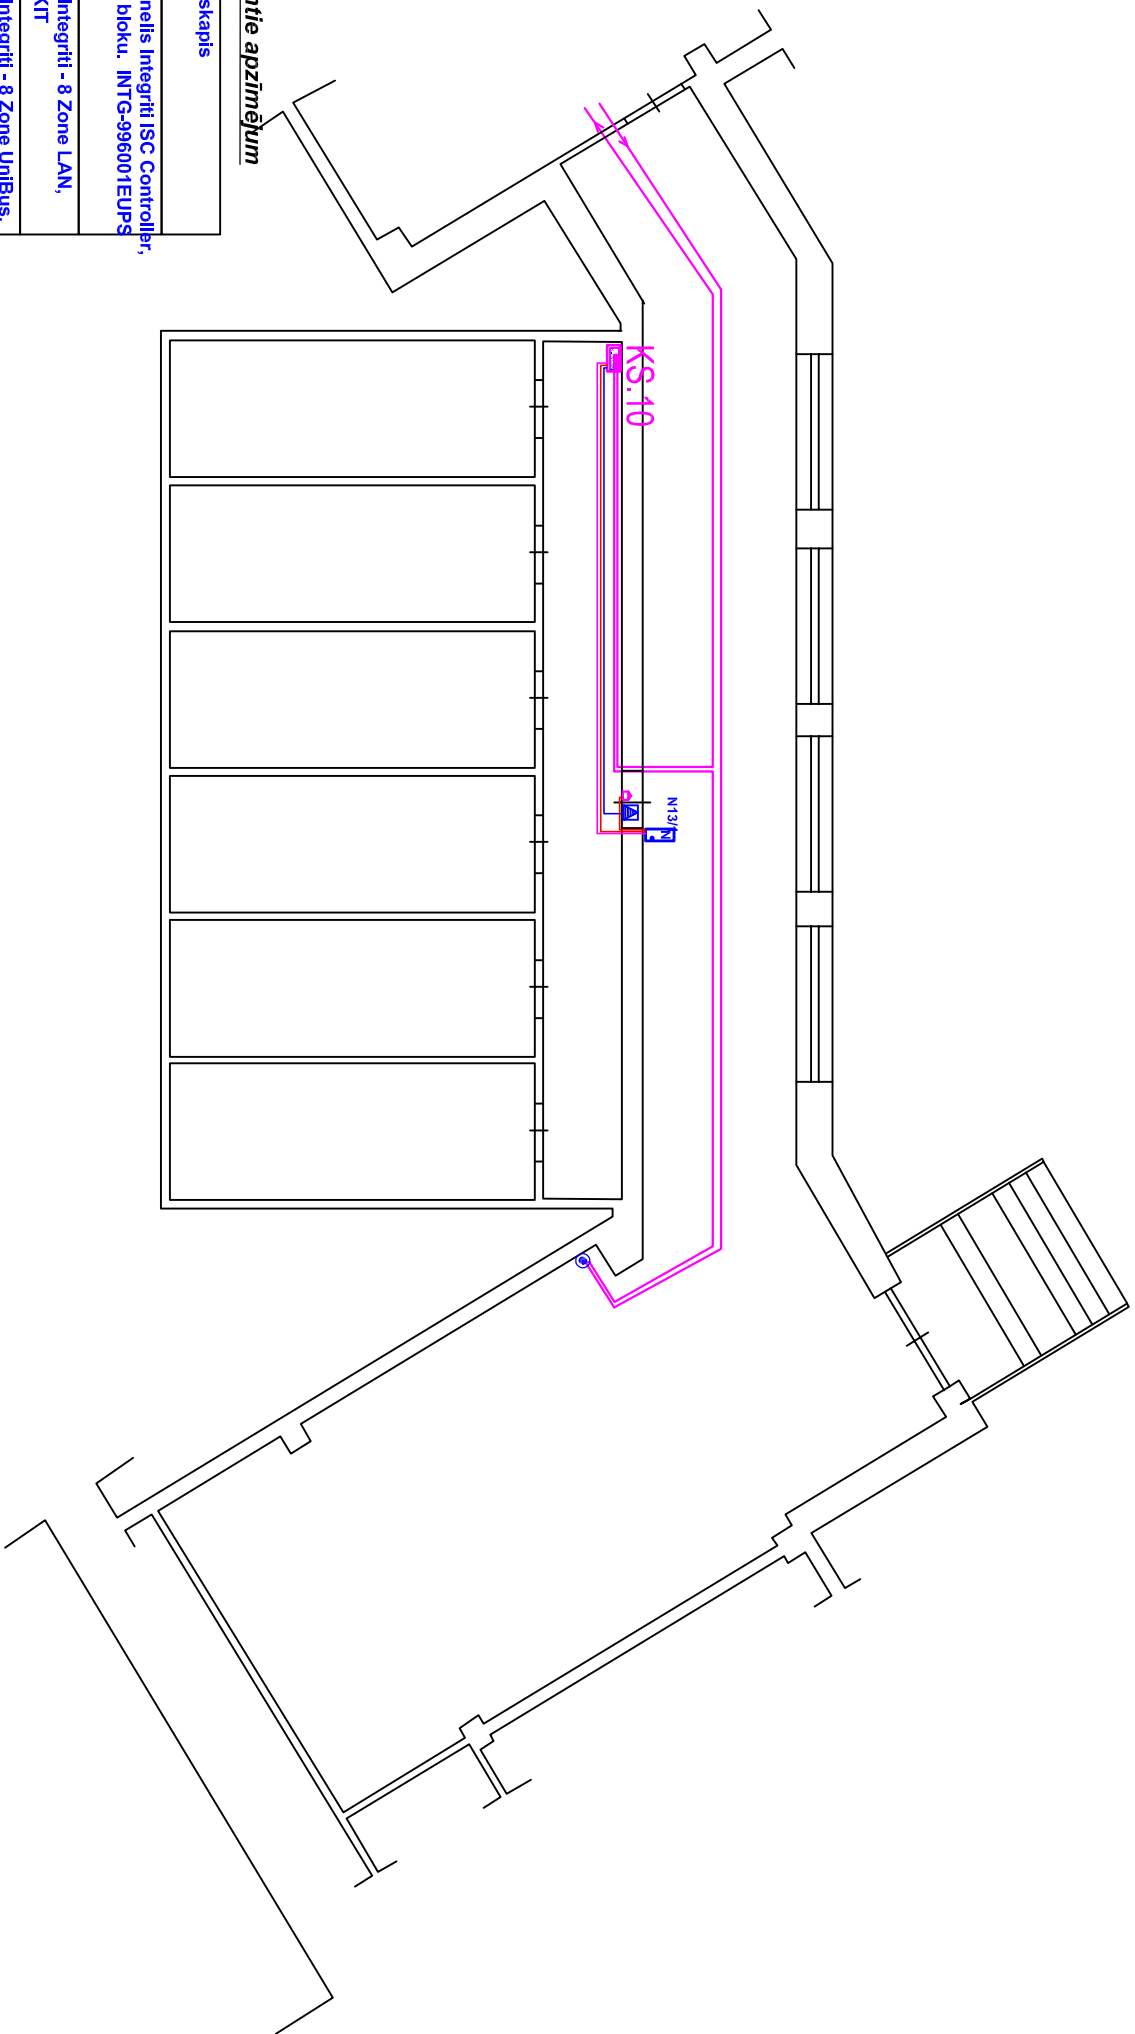

NIK "NIK" SIA LIELVĀRDES IELĀ, 107-24, RĪGA, LV-1011 TĀLR./FAKSS 67 281244, m.t. 29611472 nik-signalizacie@inbox.lv, REG. NR. 40103041505		77/2023	
PASŪTTĀJS: Pārtikas drošības, dzīvnieku veselības un vides zinātniskais institūts „BIOR” Reģ. Nr. 90009235333		STADIJA TP	
BŪVOBJEKTS: Pārtikas drošības, dzīvnieku veselības un vides zinātniskais institūts „BIOR”, Lējupes iela 3, Rīga, LV-1076		LAPAS NR. ESS-AS-PK-G.	
		LAPU SKAITS 13.	
RASEJUMS:		MĒROGS 1:100	
Apsardzes signalizācijas un pieklūves kontroles sistēma		FORMĀTS A3	
Laboratorijas korpusa Nr. 002.		ARHĪVA NR.: ESS-AS-PK- 77/2023-6	
1. siēva fragments ar ESS-AS-PK tīkliem		DATUMS 15.09.2023.	
DAĻAS VAD. A.OZOLS		AIZVIETO	
IZSTRĀDĀJA A. MELNIKS		LAPAS CAURĒJOŠ. NR.	