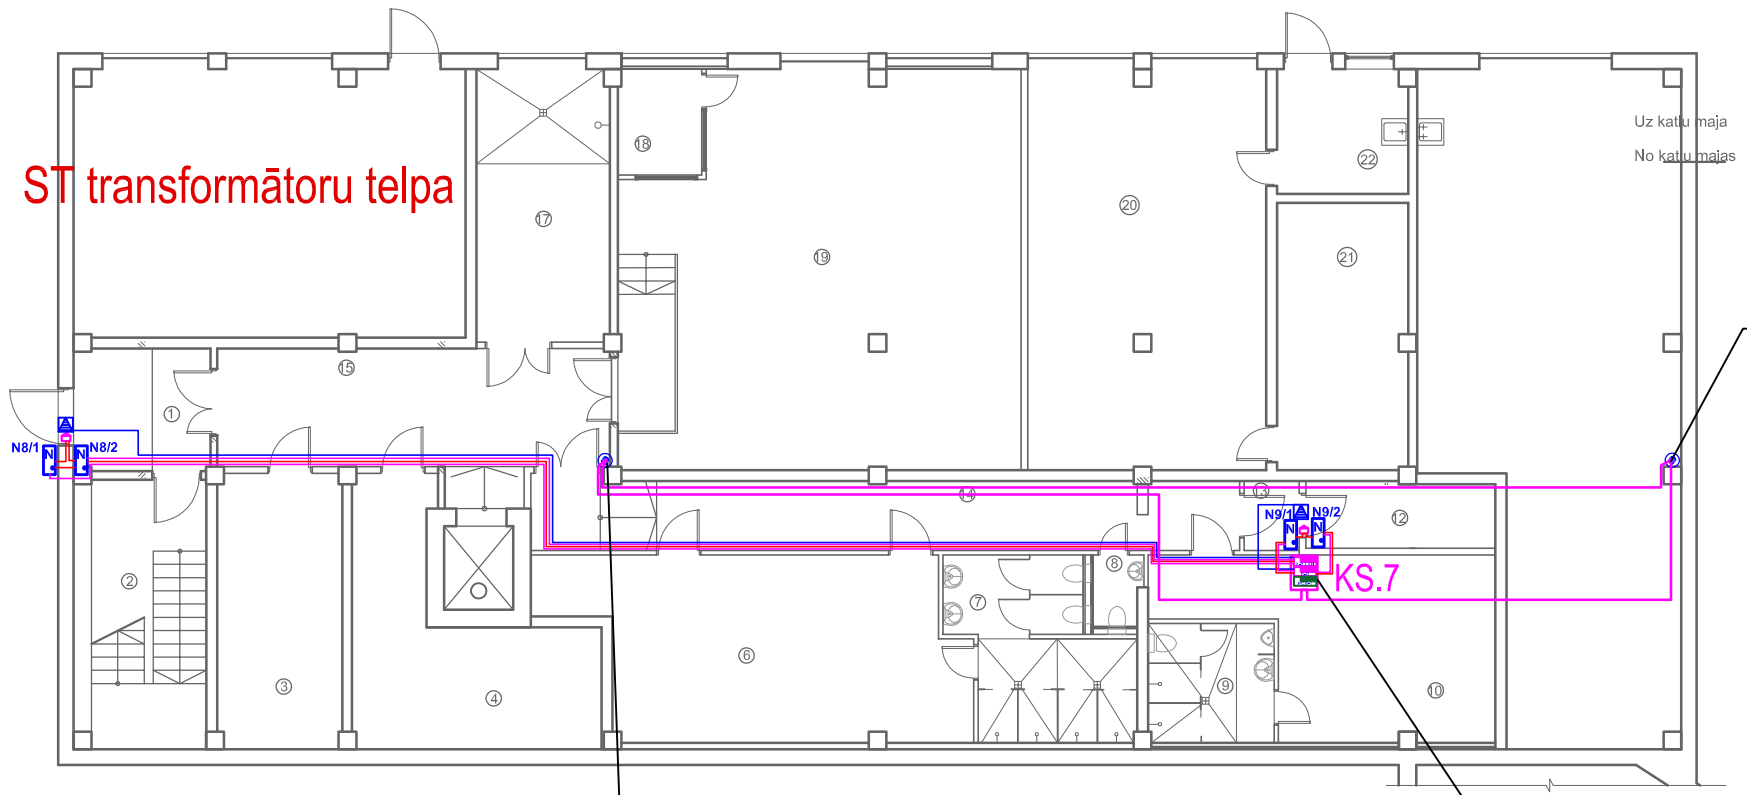

Stāvvads uz/no 1. stāvā, PVC caurule d 25;
2 kab. UTP 4x2x0,5 Cat5e

Komutācijas skapis KS.7. (esošais)
Durvu kontrolieris K8, K9 (esošais);
Zonu paplašinātājs (esošais) 1 - 8 zonas pieslēgšanai. (skat. BP Nr. BIOR 2017/33/AK/03-2018/02)

Stāvvads uz/no 1. stāvā, PVC caurule d 25;
2 kab. UTP 4x2x0,5 Cat5e

Pieņemtie apzīmējum

TS1	Projekt. telekomunikāciju 19" skapis
AS-1	Projekt. centrālais vadības panelis Integriti ISC Controller, metāliskā kārba ar barošanas bloku. INTG-996001EUPS ar visām paplašinātāju kartēm
PCB-1	Projekt. 8 zonu paplāšinātājs Integriti - 8 Zone LAN, PCB only. INTG-996005PCB&KIT
P-1	Projekt. 8 zonu paplāšinātājs Integriti - 8 Zone UniBus, INTG-996500PCB&KIT
K LAN-1	Projekt. divu durvju kontrolieris Intelligent LAN Access Module. INTG-996018PCB&K
K-1	Projekt. UniBus Divu durvju kontrolieris-paplāšinātājs INTG-996535PCB&K
	Projekt. metāliskā kārba ar barošanas bloku 8A INTG-995203PE8EU
	Projekt. metāliskā kārba ar barošanas bloku 3A INTG-995201PEEU3
VP	Projekt. LCD vadības tastatūra Prisma Terminal for Integriti - White INTG-996400
	Projekt. magnētiskais kontakts vārtiem, uzliekamais, nostrādāšanas attālums 7.3 cm ar plāksni MS-55
	Projekt. durvju magnētiskie kontakti ZDD-417M
	Projekt. kombinētajs detektors TITAN GB
	Projekt. Karšu nolāsītājs ar kodu šifrātoru (datu protokols E-Marim un RS485) INTG-994725
	Projekt. elektromagnētiskais sprūds, normāli atvērts (NO) Eff-Eff, 12/24Vdc, Eff-Eff 138W.13–––E91
	Projekt. kabelis (magnētkontaktiem) CQR 4x0,22
	Projekt. kabelis (kustības detektoriem) CQR 8x0,22
	Projekt. kabelis (tastatūrām) Cat5e FTP 4x2x0.5
	Projekt. kabelis (panelim) Cat5e FTP 4x2x0.5
	Projekt. kabelis (sprūdam) Omy 2x1.0

NIK
"NIK" SIA
LIELVĀRDES IELĀ, 107-24, RĪGA, LV-1011
TĀLR./FAKSS 67 281244, m.t. 29511472
nik-signalizacija@inbox.lv, REĢ. NR. 40103041505

77/2023

PASŪTĪTĀJS: Pārtikas drošības, dzīvnieku veselības un vides zinātniskais institūts „BIOR" Reģ. Nr. 90009235333	STADIJA: TP
BŪVOBJEKTS: Pārtikas drošības, dzīvnieku veselības un vides zinātniskais institūts „BIOR", Lejupes iela 3, Rīga, LV-1076	LAPAS NR.: ESS-AS-PK-7.
	LAPU SKAITS: 13.
	MĒROGS: 1:100
RASĒJUMS: Apsardzes signalizācijas un piekļūves kontroles sistēma Vivārija korpuss Nr. 003. Pagrabstāva plāns ar ESS-AS-PK tīkliem	FORMĀTS: A3
	ARHĪVA NR.: ESS-AS-PK- 77/2023-7
	DATUMS: 15.09.2023.
DAĻAS VAD. A.OZOLS	AIZVIETO
IZSTRĀDĀJA A. MEĻNIKS	LAPAS CAUREJOŠ. NR.