


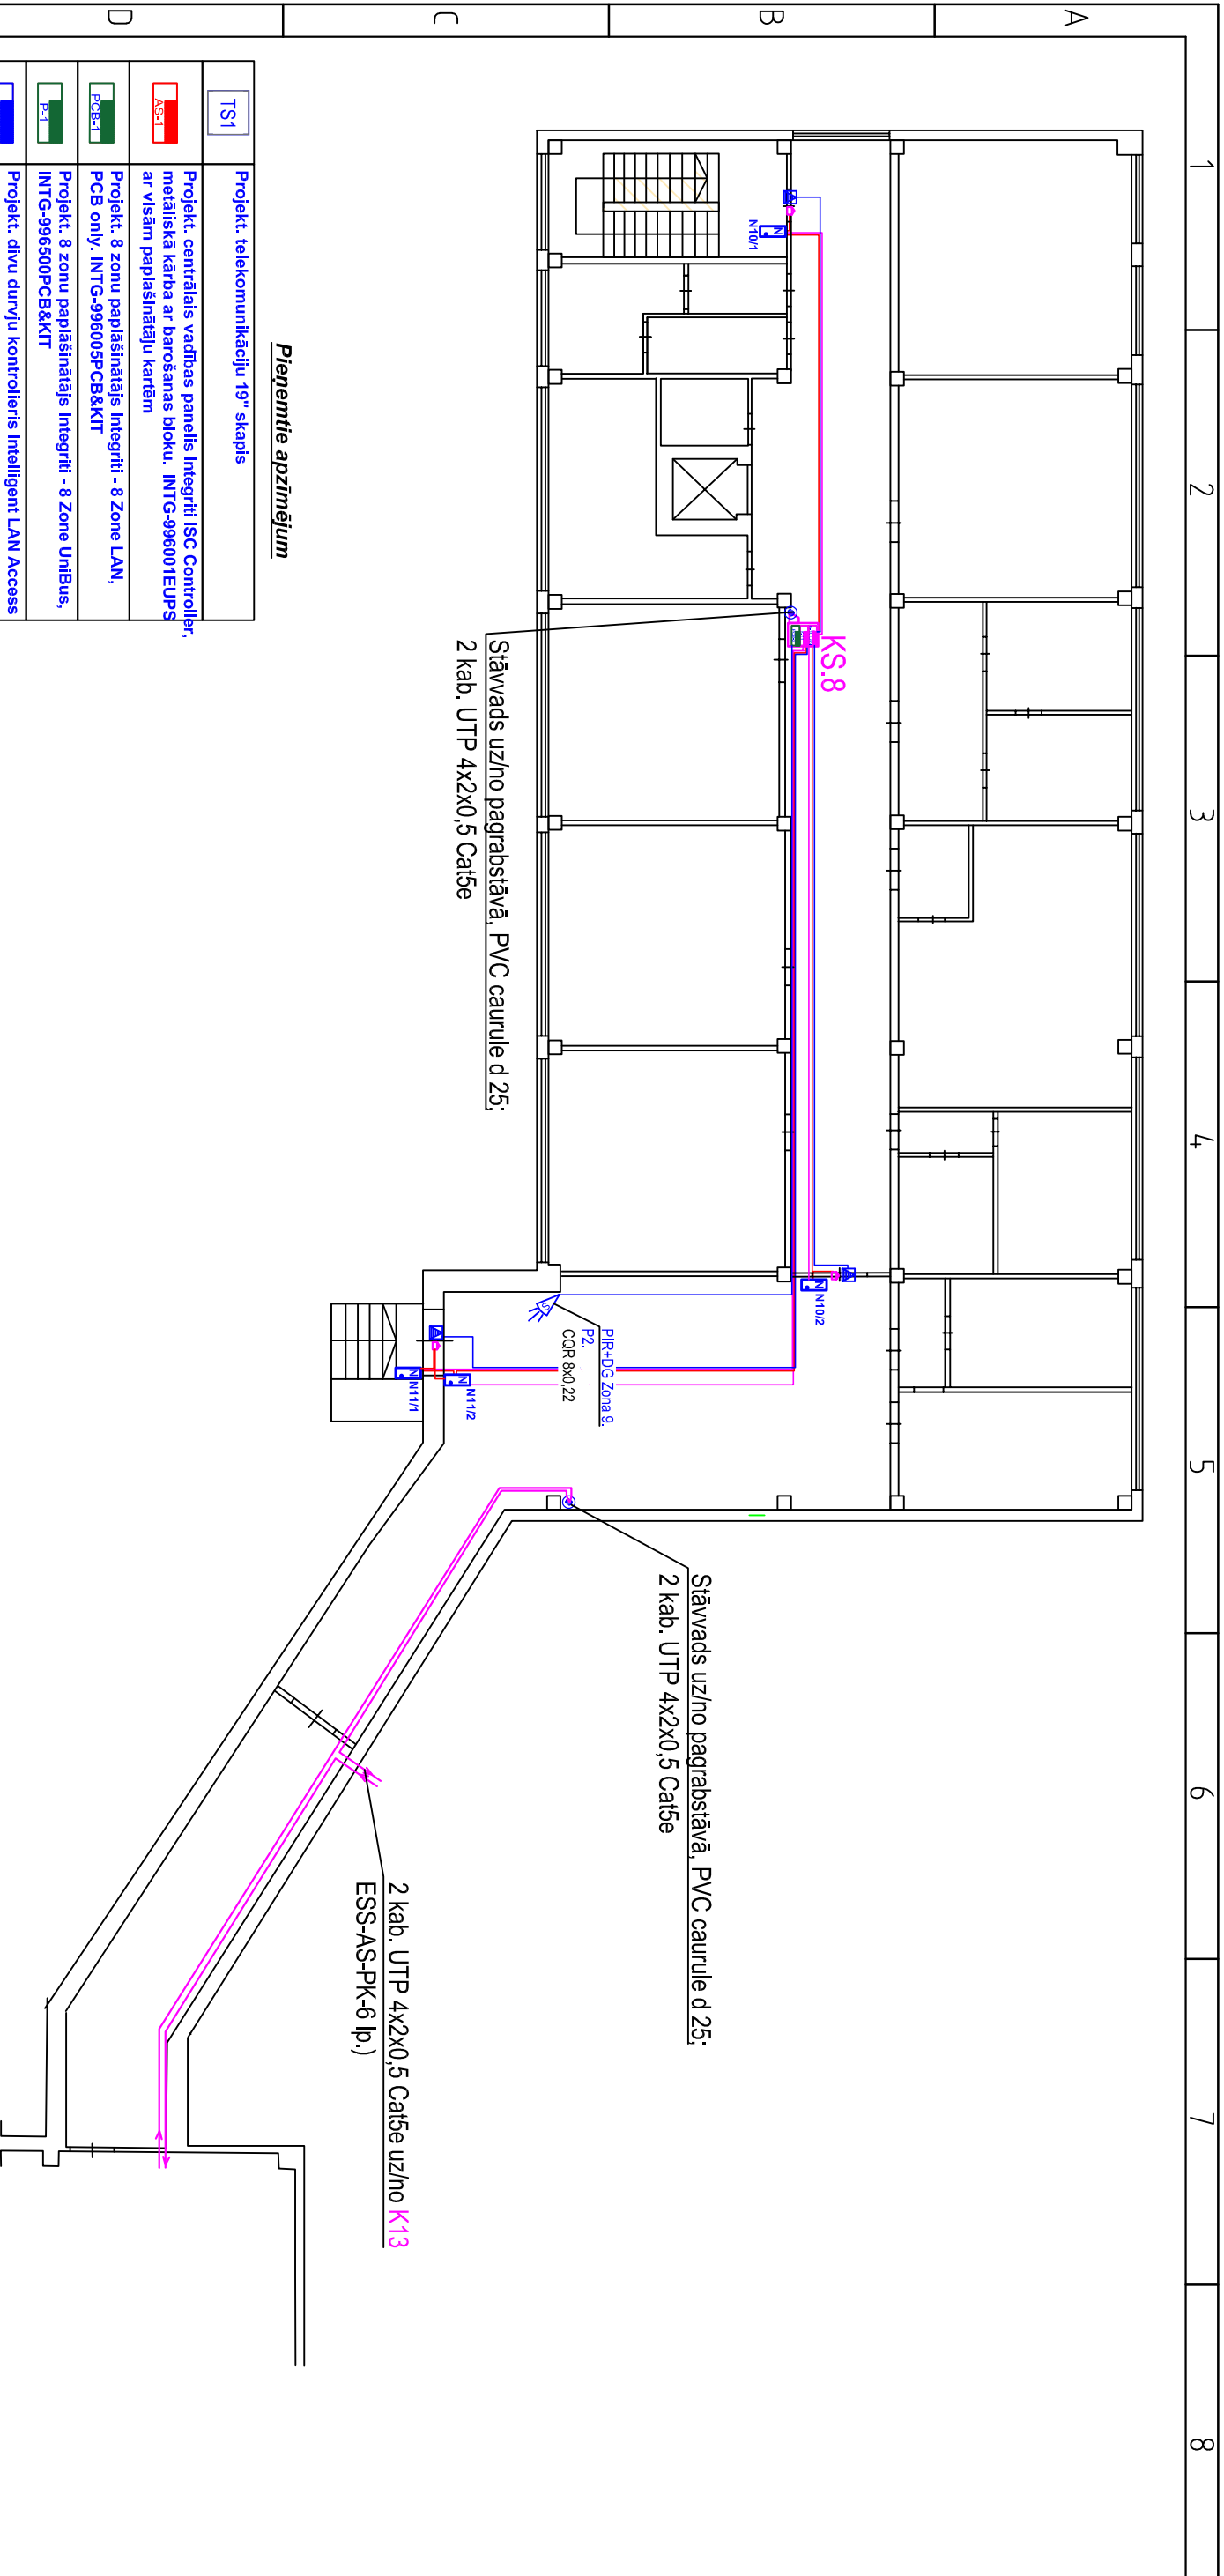

Pieņemtie apzīmējumi

TS1	Projekt. telekomunikāciju 19" skapis
AS-1	Projekt. centrālais vadības panelis Integrīti ISC Controller, metālistkā kārbā ar barošanas bloku. INTG-996001EUPS ar visām paplašinātāju kartēm
PCB-1	Projekt. 8 zonu paplašinātājs Integrīti - 8 Zone LAN, PCB only. INTG-996005PCB&KIT
P-1	Projekt. 8 zonu paplašinātājs Integrīti - 8 Zone UniBus, INTG-996500PCB&KIT
K.LAN-1	Projekt. divu durvju kontrolieris Intelligent LAN Access Module. INTG-996018PCB&K
K-1	Projekt. UniBus Divu durvju kontrolieris-paplašinātājs INTG-996535PCB&K
	Projekt. metālistkā kārbā ar barošanas bloku 8A INTG-995203PE8EU
	Projekt. metālistkā kārbā ar barošanas bloku 3A INTG-995201PEEU3
VP	Projekt. LCD vadības tastatūra Prisma Terminal for Integrīti - White INTG-996400
	Projekt. magnētiskais kontakts vārtiem, uzliekamais, noslēdšanas attālumš 7,3 cm ar plāksni MS-55
	Projekt. durvju magnētiskie kontakti ZDD-417M
	Projekt. kombinētais detektors TITAN GB
	Projekt. Karšu nolāstājs ar kodu šifratoru (datu protokols E-Marin un RS485) INTG-994725
	Eff-Eff, 12/24Vdc, Eff-Eff 138W,13—E91
	Projekt. elektromagnētiskais sprūds, normāli atvērts (ND)
	Projekt. kabelis (magnētkontaktiem) CQR 4x0,22
	Projekt. kabelis (kustības detektoriem) CQR 8x0,22
	Projekt. kabelis (tastatūrām) Cat5e FTP 4x2x0,5
	Projekt. kabelis (panelim) Cat5e FTP 4x2x0,5
	Projekt. kabelis (sprūdam) Omy 2x1,0

NIK "NIK" SIA LIELVĀRDES IELĀ, 107-24, RĪGA, LV-1011 TĀLR./FĀKSS 67 281244, m.t. 29611472 nik-signalizacija@inbox.lv, REG. NR. 40103041505 PASŪTTĀJS: Pārtikas drošības, dzīvnieku veselības un vides zinātniskais institūts „BIOR” Reģ. Nr. 90009235333 BŪVOBJEKTS: Pārtikas drošības, dzīvnieku veselības un vides zinātniskais institūts „BIOR”, Lējupes iela 3, Rīga, LV-1076		77/2023 STADIJA TP
RĀSĒJUMS: Apsardzes signalizācijas un pieklūves kontroles sistēma Vivārija korpuss Nr. 003. 1. stāva plāns ar ESS-AS-PK tīkliem		FORMĀTS ARHĪVA NR.: ESS-AS-PK- 77/2023-8
DAĻAS VAD. A.OZOLS		DATUMS 15.09.2023.
IZSTRĀDĀJA A. MELNIKS		AIZVIETO LAPAS CAUREJOŠ. NR.