


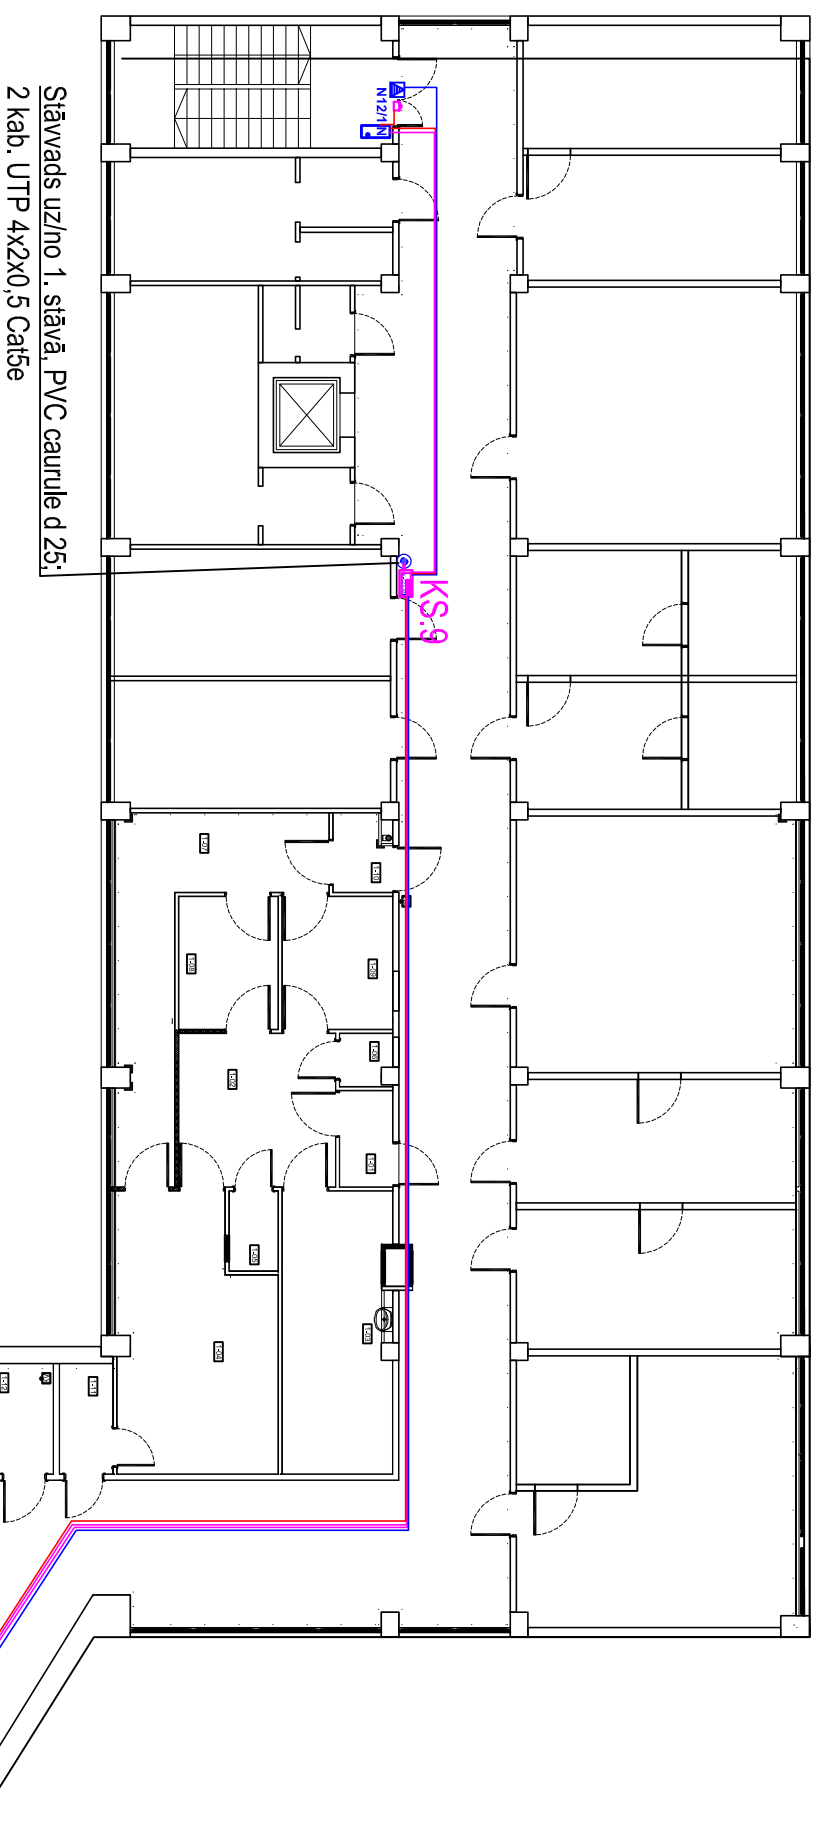

Stāvvads uz/no 1. stāvē, PVC caurule d 25;
2 kab. UTP 4x2x0,5 Cat5e

Pienemtie apzīmējumi

	Projekti: telekomunikāciju 19" skapis
	Projekti: centrālās vadības panelis Integrīti ISC Controlbīr, metālistiskā kārbā ar barošanas bloku. INTG-996001EUPS ar visām paplašinātāju kartēm
	Projekti: 8 zonu paplašinātājs Integrīti - 8 Zone LAN, PCB only. INTG-996005PCB&KIT
	Projekti: 8 zonu paplašinātājs Integrīti - 8 Zone UniBus, INTG-996500PCB&KIT
	Projekti: divu durvju kontrolieris Intelligent LAN Access Module. INTG-996018PCB&K
	Projekti: UniBus Divu durvju kontrolieris-paplašinātājs INTG-99653PCB&K
	Projekti: metālistiskā kārbā ar barošanas bloku 8A INTG-99520PEEUEU
	Projekti: metālistiskā kārbā ar barošanas bloku 3A INTG-995201PEEU3
	Projekti: LCD vadības tastatūra Prisma Terminal for Integrīti - White INTG-996400
	Projekti: magnētiskais kontakts vārtiem, uzlietkamais, nostrādāšanas atbaidums 7.3 cm ar plāksni MS-55
	Projekti: durvju magnētiskie kontakti ZDD-417M
	Projekti: kombinētais detektors TITAN GB
	Projekti: Karšu nolāistājs ar kodu šifratoru (datu protokols E-Marlin un RS485) INTG-994725
	Projekti: elektromagnētiskais sprūds, normāli atvērš (ND) Eff-Eff, 12/24Vdc, Eff-Eff 138W,13.—E91
	Projekti: kabelis (magnētkontaktiem) CGR 4x0,22
	Projekti: kabelis (kusūstības detektoriem) CGR 8x0,22
	Projekti: kabelis (tastatūrām) Cat5e FTP 4x2x0,5
	Projekti: kabelis (panelim) Cat5e FTP 4x2x0,5
	Projekti: kabelis (sprūdam) Ony 2x1.0



NĪK[®] SIA LIELVārdes ielā, 107-24, Rīga, LV-1011 Tālrunis/Fakss 67 281244, m.t. 29611472 nīk-signalizacija@inbox.lv, REG. NR. 40103041505 77/2023					
PASŪTĪTĀJS:	Pārtikas drošības, dzīvnieku veselības un vides zinātniskais institūts „BIOR” Reģ. Nr. 90009235333				
BŪVOBJEKTS:	Pārtikas drošības, dzīvnieku veselības un vides zinātniskais institūts „BIOR”, Leļupes iela 3, Rīga, LV-1076				
RASEJUMS:	FORMĀTS A3				
Apsardzes signalizācijas un pieklūves kontroles sistēma Vivātiņa korpusa Nr. 003. 2. stāva plāns ar ESS-AS-PK tīkliem					
	ARHĪVA NR.: ESS-AS-PK- 77/2023-9				
	DATUMS 15.09.2023.				
DAĻAS VAD.	A.OZOLS	AZIVLIETO			
IZSTRĀDĀJA	A. MELNIKS	LAPAS CAUREJOŠ. NR.			