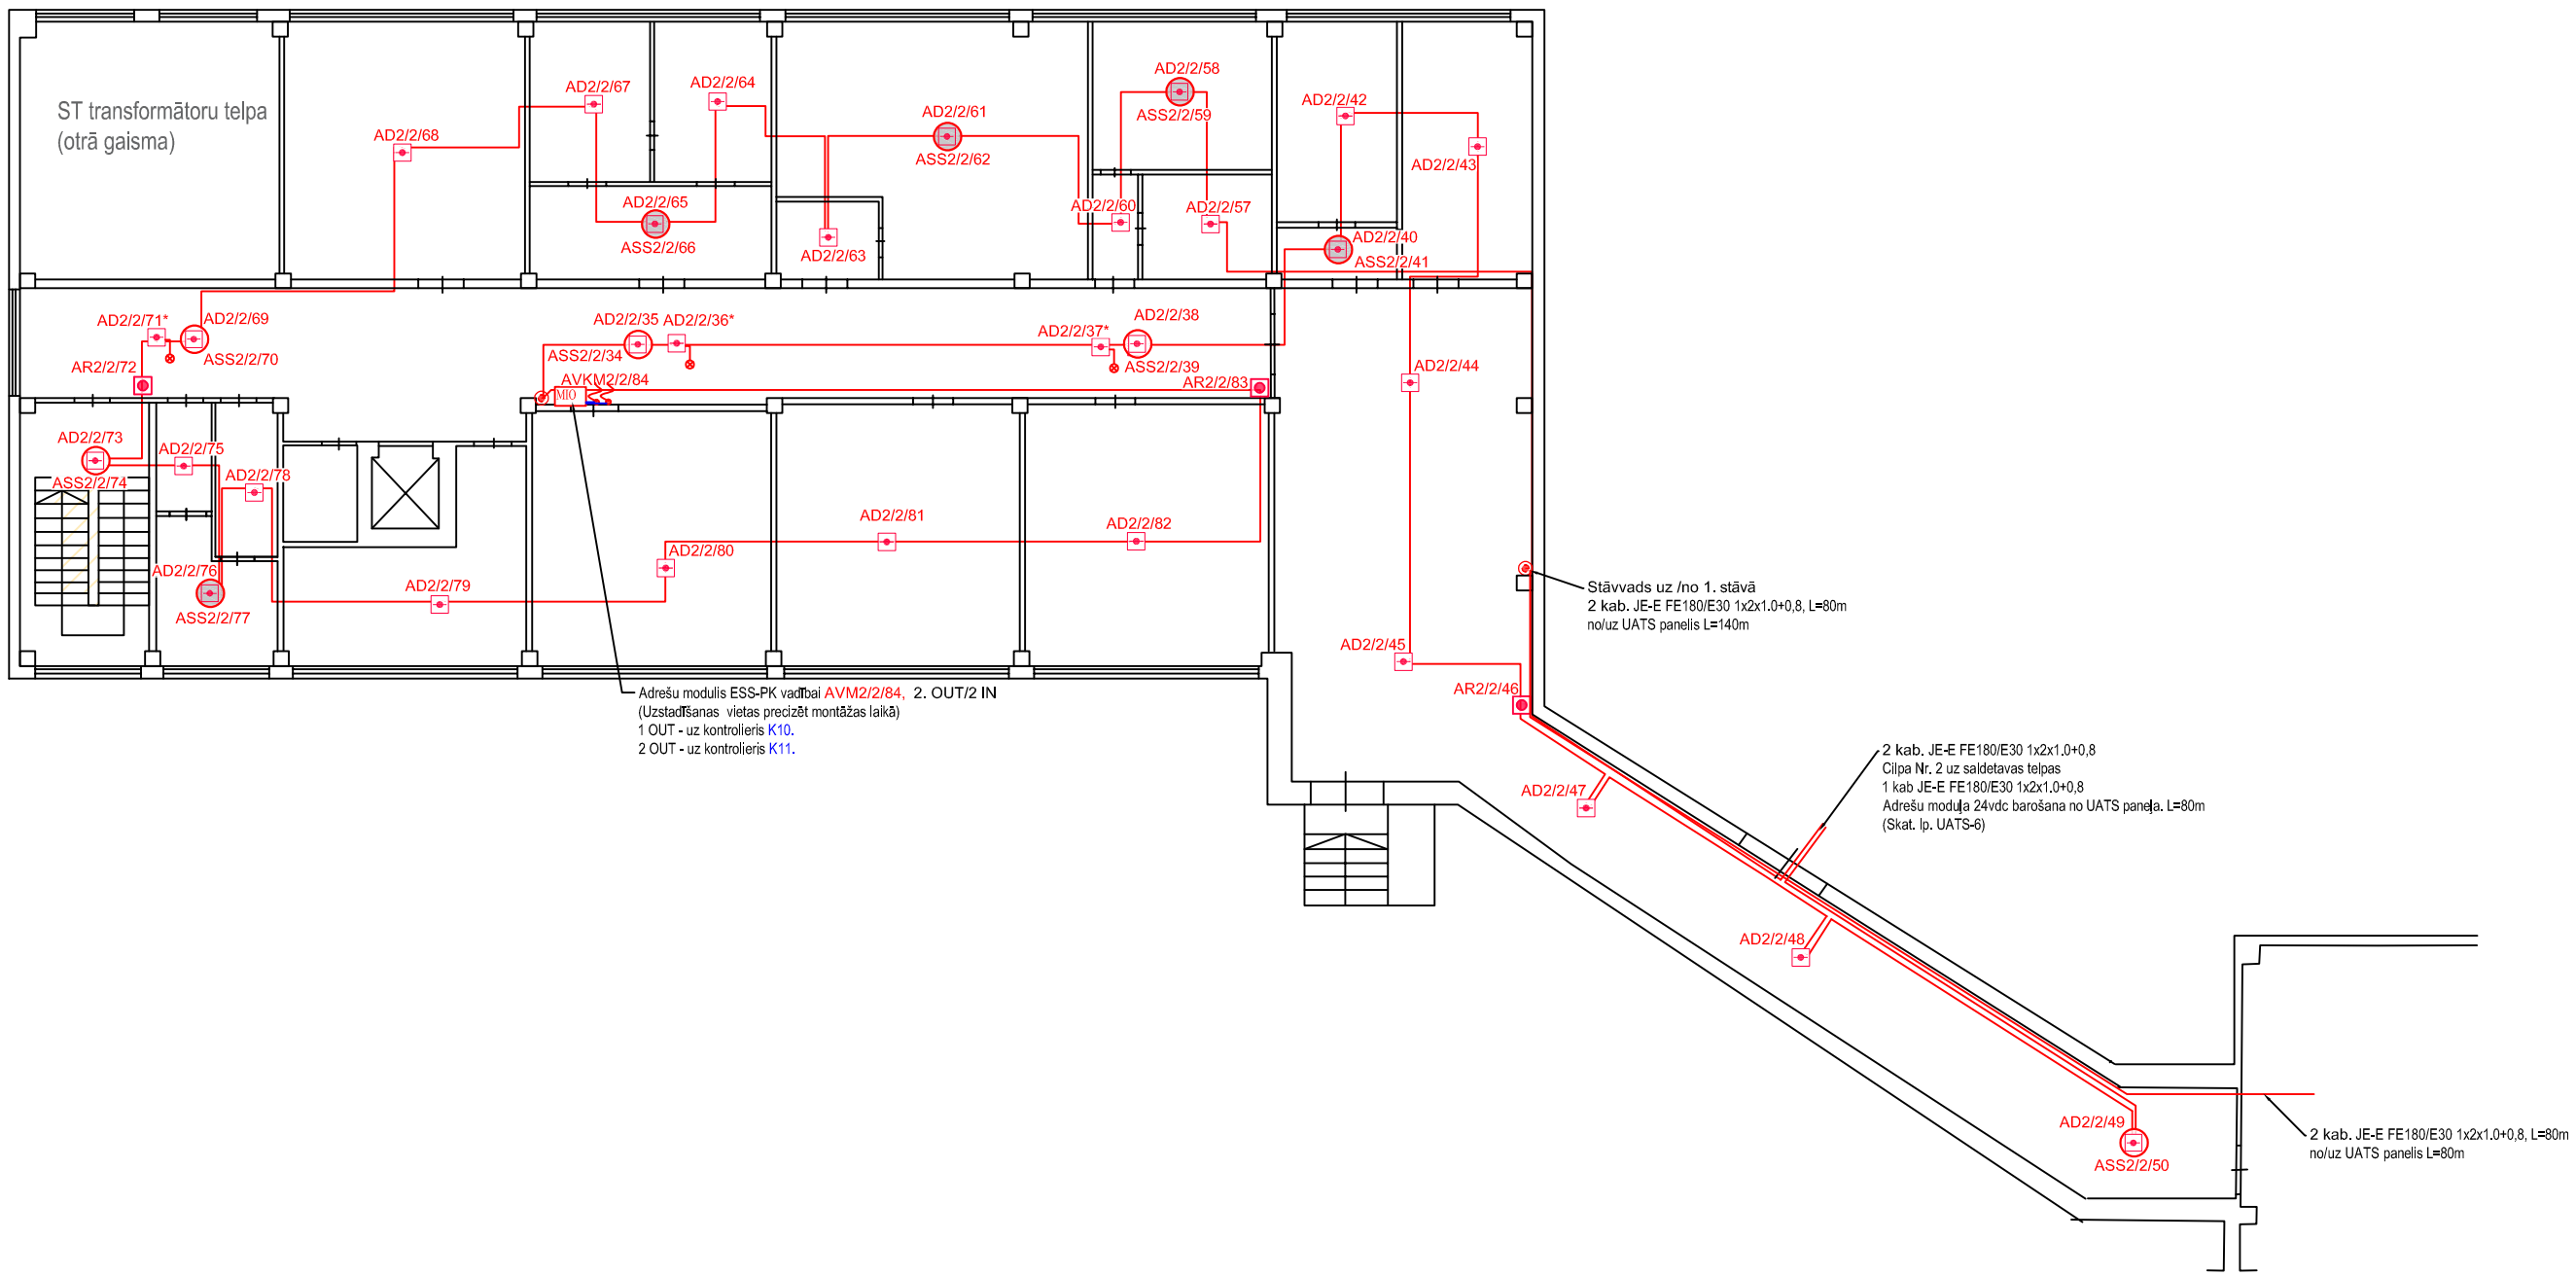


**PIEŅEMTIE APZĪMĒJUMI:**

- UAS sistēmas kontroles panelis, "IRIS (1-4) L M LV /31020024";
IRIS Loop TTE / 33000331(3.kts); akumulatoru kabinets "IRIS PS72/ 31020046"

AD3/1/6 - adrešu ugunsgrēka dūmu optiskais detektors "SensoIRIS S130 / 31060049"
ar bāze "SensoIRIS B124"

ASS3/1/6 - adrešu ugunsgrēka termiskais detektors "SensoIRIS T110 / 31060050"
ar bāze SensoIRIS B124

B11 - konvencionālājs ugunsgrēka termiskais detektors Panasonic "6295"
IP67, Ex, 52 C, Class A2 S

ASS1/1/1 - Sirēna ar strobu, IP65, Klaxon, "PSC 0013"

AD3/1/6 ASS3/1/6 - adrešu ugunsgrēka dūmu optiskais detektors "SensoIRIS S130 / 31060049"
"SensoIRIS BSST IS / 32020010" sirēna/strobs/bāze ar izolatoru

AD3/1/6 ASS3/1/6 - adrešu ugunsgrēka dūmu optiskais detektors "SensoIRIS S130 / 31060049"
"SensoIRIS BSST IS / 32020010" sirēna/strobs/bāze ar izolatoru

AD3/1/6 ASS3/1/6 - adrešu ugunsgrēka dūmu optiskais detektors "SensoIRIS S130 / 31060049"
"SensoIRIS BSOU IS / 32020011" sirēna/bāze ar izolatoru

AS3/1/6 - adrešu ugunsgrēka signālpoga, ar īsslēguma izolatoru "SensoIRIS MCP 150 / 31060045"

AVM3/1/6 MIO04 - adrešu vadības modulis (4. OUT) ar īsslēguma izolatoru "SensoIRIS MIO 04 / 31020033"

AVM3/1/6 VMOUT - adrešu vadības modulis (1. OUT) ar īsslēguma izolatoru "SensoIRIS MOUT 240 / 31020035"

AVKM3/1/6 VK - adrešu vadības/kontroles modulis (2-IN/2-OUT) ar īsslēguma izolatoru "SensoIRIS MIO 22 / 31020029"

AVAM3/1/6 ZM - adrešu analoga zonas modulis ar īsslēguma izolatoru (1 IN), "SensoIRIS MC-Z / 31060046"

- UATS adreses cilpas kabelis JE-E FE180/E30 1x2x1.0+0,8
- UATS moduļu barošanas kabelis JE-E FE180/E30 1x2x0,8+0,8
- UATS konvencionāla līnijas kabelis JE-E FE180/E30 1x2x0,8+0,8

**IEKĀRTU MARĶĒJUMA ATŠIFRĒJUMS:**

IAD1/1/1

- Detektora kārtas numurs zonā
- Ugunsdzēsības signalizācijas sistēmas zonas numurs
- Ugunsdzēsības signalizācijas sistēmas cilpas numurs
- Detektora apzīmējums: D-dūmu detektors
  S-siltuma detektors
  K-dūmu un siltuma detektors
  R-rokas darbības detektors
  AM-adrešu modulis
- Isslēguma izolators

KABEĻI UZ STĀVU AUGSTĀK
KABEĻU STĀVVADS, CAURULES PVC D-__MM
KABEĻI UZ STĀVU ZEMĀK

| | | |
|---|---|---|
| **NIK** "NIK" SIA<br>LIELVĀRDES IELĀ, 107-24, RĪGA, LV-1011<br>TĀLR./FAKSS 67 281244, m.t. 29511472<br>nik-signalizacija@inbox.lv, REĢ. NR. 40103041505 | | **77/2023/IR** |
| PASŪTĪTĀJS: | Pārtikas drošības, dzīvnieku veselības un vides zinātniskais institūts „BIOR" Reģ. Nr. 90009235333 | STADIJA: TP |
| BŪVOBJEKTS: | Pārtikas drošības, dzīvnieku veselības un vides zinātniskais institūts „BIOR", Lejupes iela 3, Rīga, LV-1076 | LAPAS NR.: UATS-8.<br>LAPU SKAITS: 18.<br>MĒROGS: 1:100 |
| RASĒJUMS: | Ugunsgrēka signalizācijas sistēma<br>Vivārija korpuss Nr. 003.<br>1. STĀVA PLĀNS AR UATS TĪKLIEM | FORMĀTS: A3<br>ARHĪVA NR.: UATS 77/2023-8 |
| | | DATUMS: 15.09.2023. |
| DAĻAS VAD. | A.OZOLS | AIZVIETO |
| IZSTRĀDĀJA | A. MEĻNIKS | LAPAS CAUREJOŠ. NR. |

A3