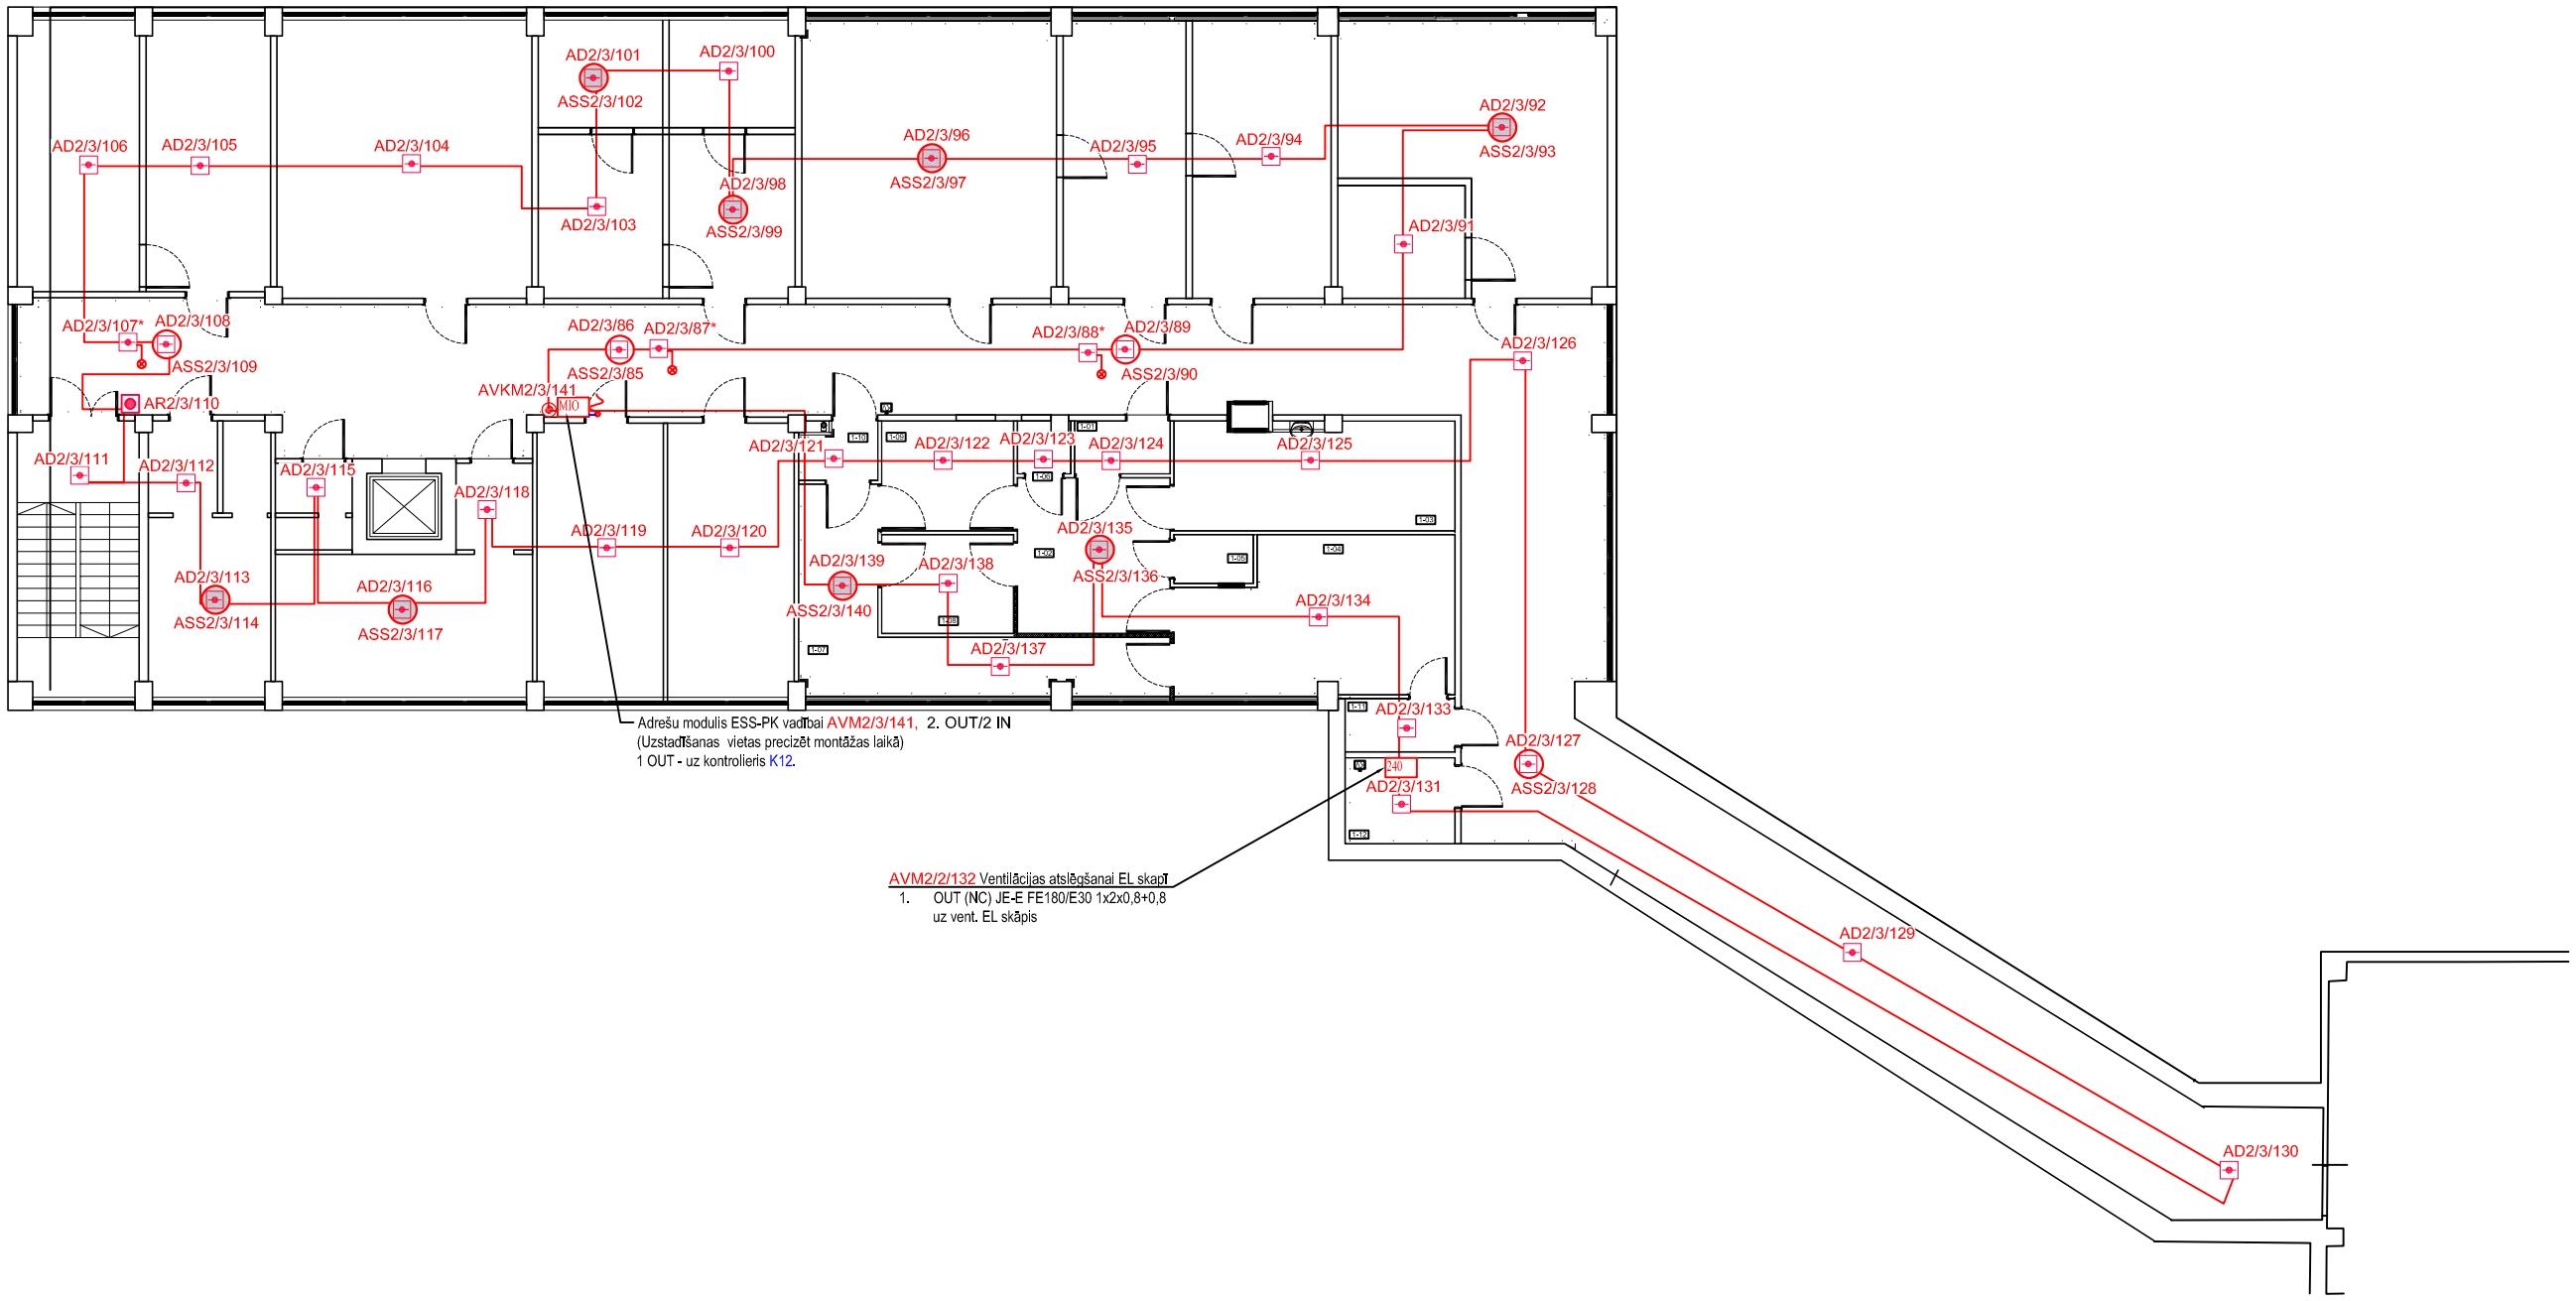

PIEŅEMTIE APZĪMĒJUMI:

- UAS sistēmas kontroles panelis, "IRIS (1-4) L M LV /31020024"; IRIS Loop TTE / 33000331(3.kts); akumulatoru kabinets "IRIS PS72/ 31020046"
- AD3/1/6 - adrešu ugunsgrēka dūmu optiskais detektors "SensoIRIS S130 / 31060049" ar bāze "SensoIRIS B124"
- ASS3/1/6 - adrešu ugunsgrēka termiskais detektors "SensoIRIS T110 / 31060050" ar bāze SensoIRIS B124
- STR - konvencionālājs ugunsgrēka termiskais detektors Panasonic "6295" IP67, Ex, 52 C, Class A2 S
- ASS1/1/1 - Sirēna ar strobu, IP65, Klaxon, "PSC 0013"
- AD3/1/6 ASS3/1/6 - adrešu ugunsgrēka dūmu optiskais detektors "SensoIRIS S130 / 31060049" "SensoIRIS BSST IS / 32020010" sirēna/strobs/bāze ar izolatoru
- AD3/1/6 ASS3/1/6 - adrešu ugunsgrēka dūmu optiskais detektors "SensoIRIS S130 / 31060049" "SensoIRIS BSST IS / 32020010" sirēna/strobs/bāze ar izolatoru
- AD3/1/6 ASS3/1/6 - adrešu ugunsgrēka dūmu optiskais detektors "SensoIRIS S130 / 31060049" "SensoIRIS BSOU IS / 32020011" sirēna/bāze ar izolatoru
- AR3/1/6 - adrešu ugunsgrēka signālpoga, ar īsslēguma izolatoru "SensoIRIS MCP 150 / 31060045"
- AVM3/1/6 MIO4 - adrešu vadības modulis (4. OUT) ar īsslēguma izolatoru "SensoIRIS MIO 04 / 31020033"
- AVM3/1/6 MO24 - adrešu vadības modulis (1. OUT) ar īsslēguma izolatoru "SensoIRIS MOUT 240 / 31020035"
- AVKM3/1/6 VK - adrešu vadības/kontroles modulis (2-IN/2-OUT) ar īsslēguma izolatoru "SensoIRIS MIO 22 / 31020029"
- AKM3/1/6 VZM - adrešu analoga zonas modulis ar īsslēguma izolatoru (1 IN), "SensoIRIS MC-Z / 31060046"
- UATS adreses cilpas kabelis JE-E FE180/E30 1x2x1.0+0,8
- UATS moduļu barošanas kabelis JE-E FE180/E30 1x2x0,8+0,8
- UATS konvencionāla līnijas kabelis JE-E FE180/E30 1x2x0,8+0,8

IEKĀRTU MARĶĒJUMA ATŠIFRĒJUMS:

IAD1/1/1

- Detektora kārtas numurs zonā
- Ugunsdzēsības signalizācijas sistēmas zonas numurs
- Ugunsdzēsības signalizācijas sistēmas cilpas numurs
- Detektora apzīmējums: D-dūmu detektors; S-siltuma detektors; K-dūmu un siltuma detektors; R-rokas darbības detektors; AM-adrešu modulis
- Isslēguma izolators

KABEĻI UZ STĀVU AUGSTĀK
KABEĻU STĀVVADS, CAURULES PVC D-__MM
KABEĻI UZ STĀVU ZEMĀK

NIK "NIK" SIA LIELVĀRDES IELĀ, 107-24, RĪGA, LV-1011 TĀLR./FAKSS 67 281244, m.t. 29511472 nik-signalizacija@inbox.lv, REĢ. NR.-40103041505		**77/2023/IR**
PASŪTĪTĀJS:	Pārtikas drošības, dzīvnieku veselības un vides zinātniskais institūts „BIOR" Reģ. Nr. 90009235333	STADIJA: TP
BŪVOBJEKTS:	Pārtikas drošības, dzīvnieku veselības un vides zinātniskais institūts „BIOR", Lejupes iela 3, Rīga, LV-1076	LAPAS NR.: UATS-9. LAPU SKAITS: 18. MĒROGS: 1:100
RASĒJUMS:	Ugunsgrēka signalizācijas sistēma Vivārija korpuss Nr. 003. 2. STĀVA PLĀNS AR UATS TĪKLIEM	FORMĀTS: A3 ARHĪVA NR.: UATS 77/2023-9
		DATUMS: 15.09.2023.
DAĻAS VAD.	A.OZOLS	AIZVIETO
IZSTRĀDĀJA	A. MEĻNIKS	LAPAS CAUREJOŠ. NR.

A3