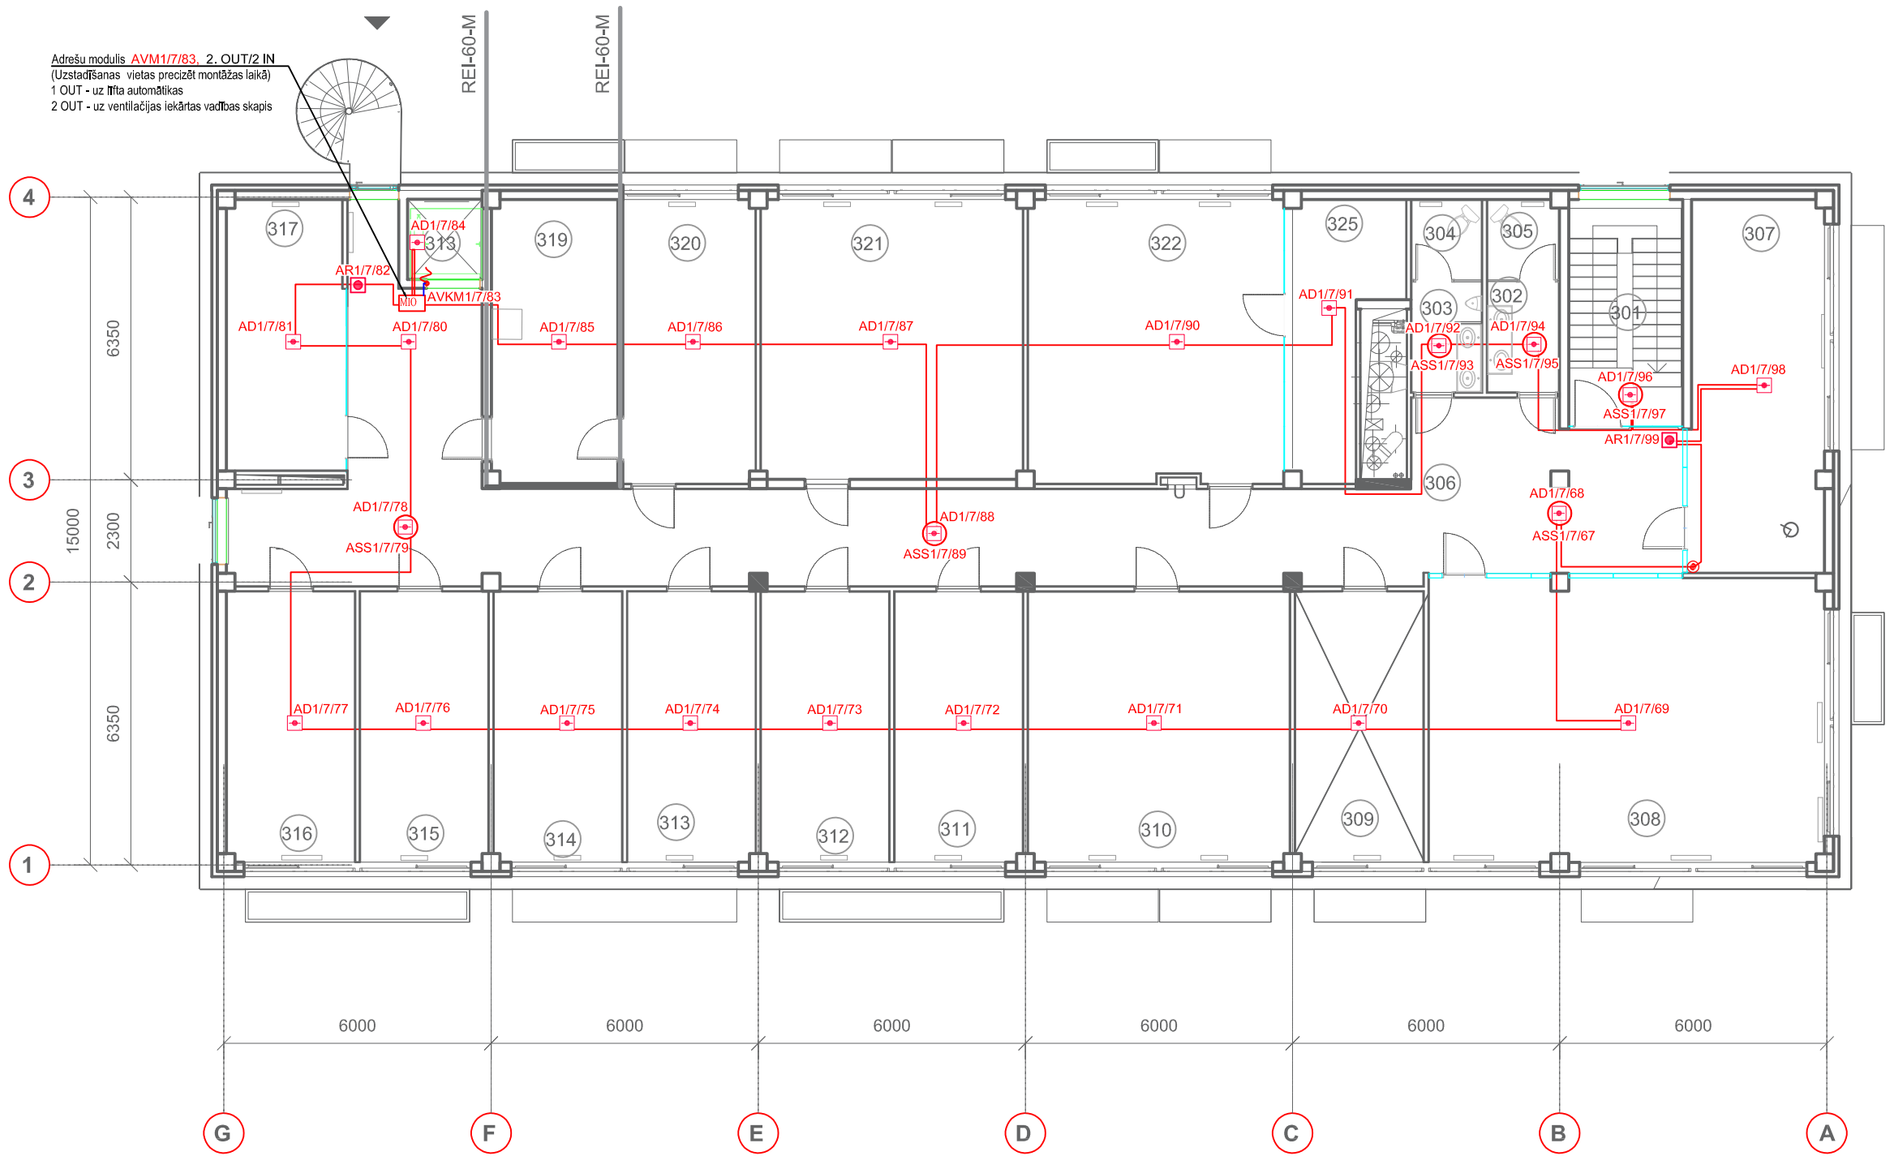

Trešā stāva telpu eksplikācija

Nr.	Telpu lietošanas veids	Nosaukums	Platība (m2)	Piezīmes
301	1263	Kāpņu telpa	13.15 m²	
302	1263	Tualetes priekštelpa	4.05 m²	
303	1263	Tualetes priekštelpa	3.90 m²	
304	1263	Tualete	2.85 m²	
305	1263	Tualete	2.90 m²	
306	1263	Gaitenis	67.05 m²	
307	1263	ZRPD vadītājs	25.15 m²	
308	1263	Zināšanu pārneses telpa	56.45 m²	
309	1263	Iekšējo ūdeņu vadītājs	17.50 m²	
310	1263	Pētniecības telpa iekšējie ūdeņi	35.70 m²	
311	1263	Biroju telpa	17.50 m²	
312	1263	Biroju telpa	17.50 m²	
313	1263	Lifta telpa	2.95 m²	
313	1263	Biroju telpa	17.50 m²	
314	1263	Biroju telpa	17.50 m²	
315	1263	Biroju telpa	17.50 m²	
316	1263	Biroju telpa	17.50 m²	
317	1263	Pašgtelpa	15.80 m²	
318	1263	Vestibils	28.45 m²	
319	1263	Pētniecības tehniskā nodrošinājuma telpa	17.90 m²	
320	1263	IT darbinieki	18.90 m²	
321	1263	Pētniecības telpa iekšējie ūdeņi	36.85 m²	
322	1263	Pētniecības telpa iekšējie ūdeņi	36.45 m²	
325	1263	Pašgtelpa	11.50 m²	
Kopā: 24			502.35 m²	

IEKĀRTU MARĶĒJUMA ATŠĪFRĒJUMS:

IAD1/1/1

- Detektora kārtas numurs zonā
- Ugunsdzēsības signalizācijas sistēmas zonas numurs
- Ugunsdzēsības signalizācijas sistēmas cilpas numurs
- Detektora apzīmējums; D-dūmu detektors, S-siltuma detektors, K-dūmu un siltuma detektors, R-rokas darbības detektors, AM-adrešu modulis
- Isslēguma izolators

KABEĻU STĀVVADS AUGŠĀK
KABEĻU STĀVVADS, CAURULES PVC D-__MM
KABEĻU STĀVVADS ZEMĀK

PIEŅEMTIE APZĪMĒJUMI:

- UAS sistēmas kontroles panelis, "IRIS (1-4) L M LV /31020024"; IRIS Loop TTE / 33000331(3.kts); akumulatoru kabinets "IRIS PS72/ 31020046"
- adrešu ugunsgrēka dūmu optiskais detektors "SensoIRIS S130 / 31060049" ar bāze "SensoIRIS B124"
- adrešu ugunsgrēka termiskais detektors "SensoIRIS T110 / 31060050" ar bāze SensoIRIS B124
- konvencionālās ugunsgrēka termiskais detektors Panasonic "6295" IP67, Ex, 52 C, Class A2 S
- Sirēna ar strobu, IP65, Klaxon, "PSC 0013"
- adrešu ugunsgrēka dūmu optiskais detektors "SensoIRIS S130 / 31060049" "SensoIRIS BSST IS / 32020010" sirēna/strobs/bāze ar izolatoru
- adrešu ugunsgrēka dūmu optiskais detektors "SensoIRIS S130 / 31060049" "SensoIRIS BSST IS / 32020010" sirēna/strobs/bāze ar izolatoru
- adrešu ugunsgrēka dūmu optiskais detektors "SensoIRIS S130 / 31060049" "SensoIRIS BSOU IS / 32020011" sirēna/bāze ar izolatoru
- adrešu ugunsgrēka signālpoga, ar īsslēguma izolatoru "SensoIRIS MCP 150 / 31060045"
- adrešu vadības modulis (4. OUT) ar īsslēguma izolatoru "SensoIRIS MIO 04 / 31020033"
- adrešu vadības modulis (1. OUT) ar īsslēguma izolatoru "SensoIRIS MOUT 240 / 31020035"
- adrešu vadības/kontroles modulis (2-IN/2-OUT) ar īsslēguma izolatoru "SensoIRIS MIO 22 / 31020029"
- adrešu analoga zonas modulis ar īsslēguma izolatoru (1 IN), "SensoIRIS MC-Z / 31060046"
- UATS adreses cilpas kabelis JE-E FE180/E30 1x2x1.0+0,8
- UATS moduļu barošanas kabelis JE-E FE180/E30 1x2x0,8+0,8
- UATS konvencionāla līnijas kabelis JE-E FE180/E30 1x2x0,8+0,8

NIK
"NIK" SIA
LIELVĀRDES IELĀ, 107-24, RĪGA, LV-1011
TĀLR./FAKSS 67 281244, m.t. 29511472
nik-signalizacija@inbox.lv, REĢ. NR. 40103041505

77/2023/IR

PASŪTĪTĀJS: Pārtikas drošības, dzīvnieku veselības un vides zinātniskais institūts „BIOR" Reģ. Nr. 90009235333	STADIJA: TP
BŪVOBJEKTS: Pārtikas drošības, dzīvnieku veselības un vides zinātniskais institūts „BIOR", Lejupes iela 3, Rīga, LV-1076	LAPAS NR.: UATS-11
	LAPU SKAITS: 18.
	MĒROGS: 1:100
RASĒJUMS: Ugunsgrēka signalizācijas sistēma Jaunais korpuss Nr. 004. 3. STĀVA PLĀNS AR UATS TĪKLIEM	FORMĀTS: A2
	ARHĪVA NR.: UATS 77/2023-11
	DATUMS: 15.09.2023.
DAĻAS VAD. A.OZOLS	AIZVIETO
IZSTRĀDĀJA A. MEĻNIKS	LAPAS CAUREJOŠ. NR.