
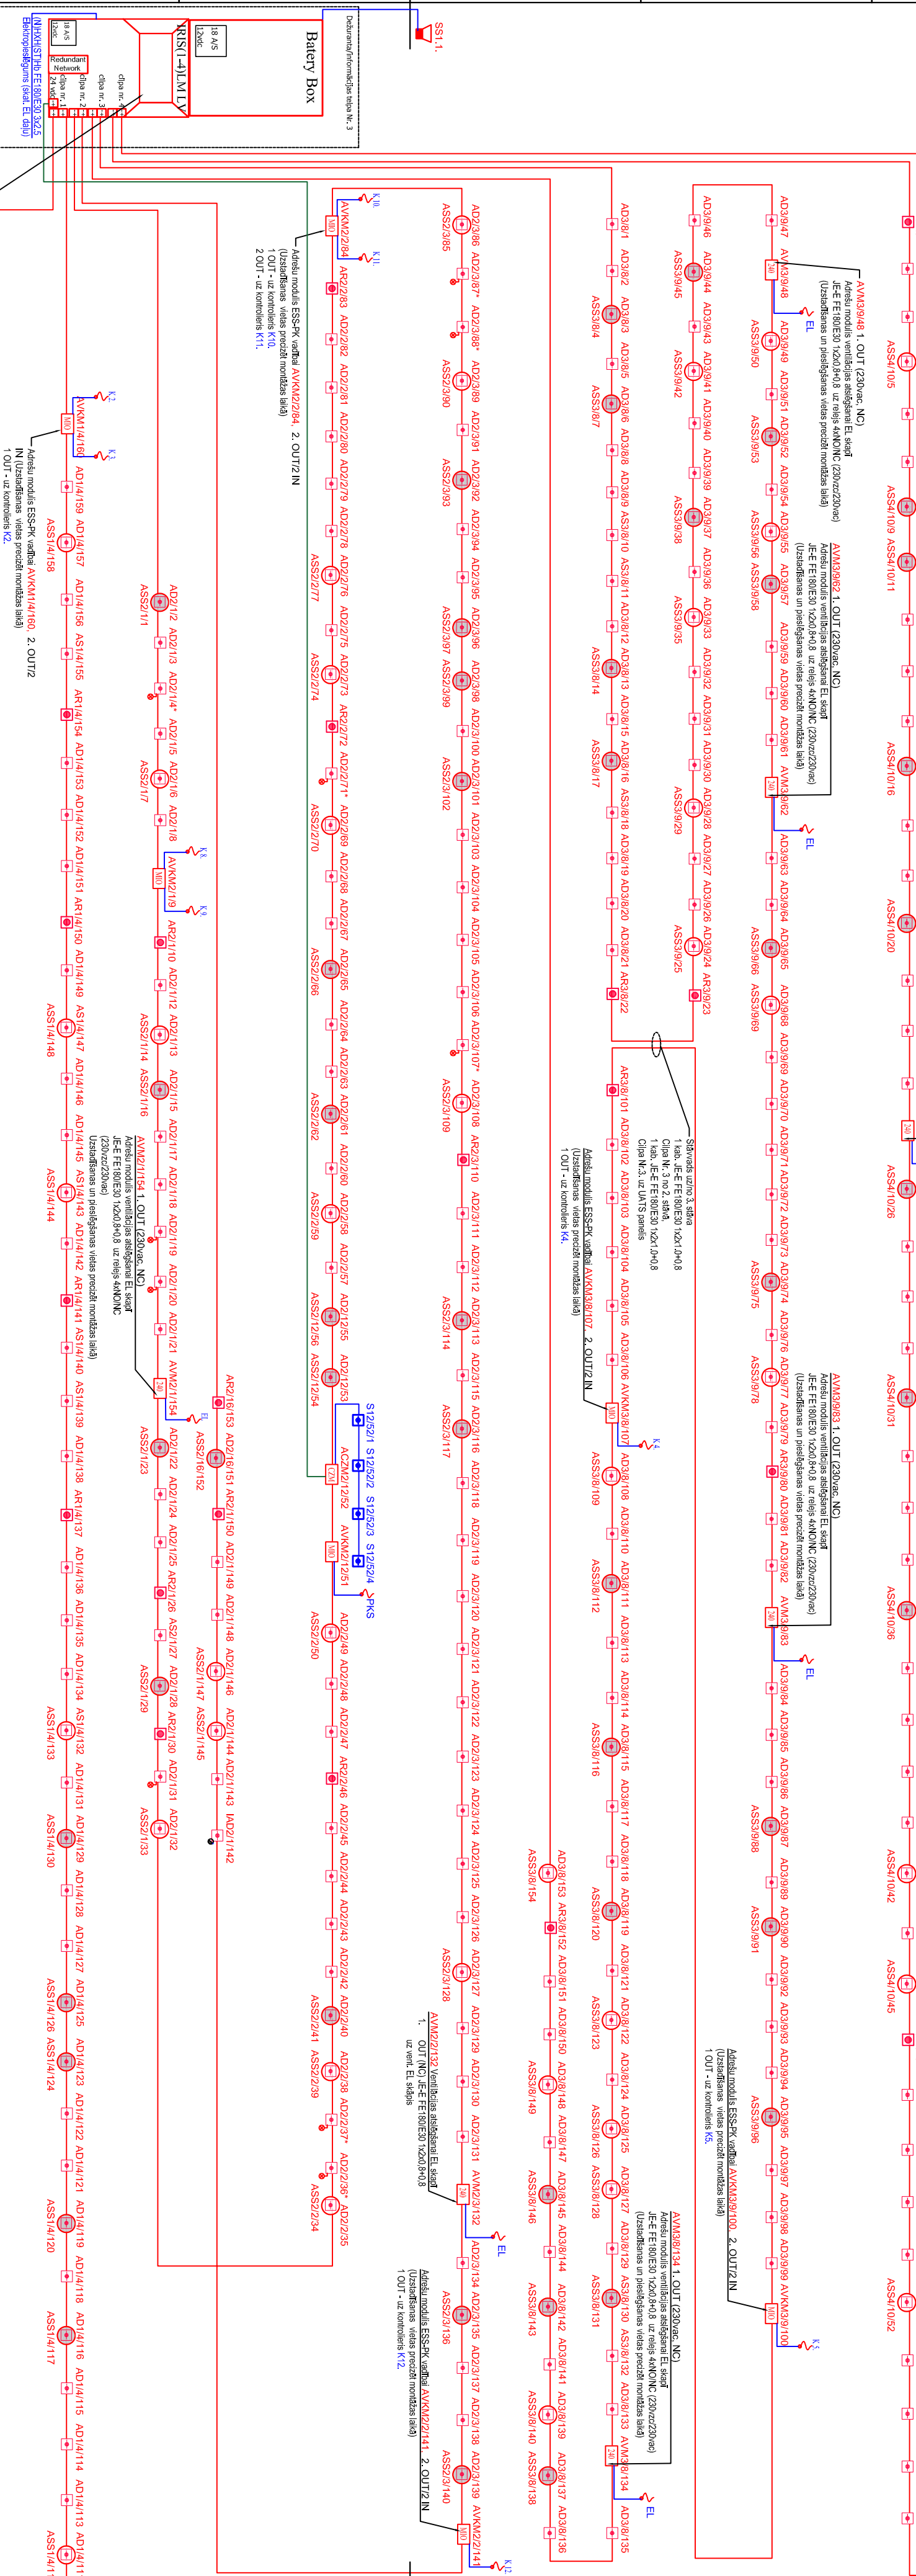


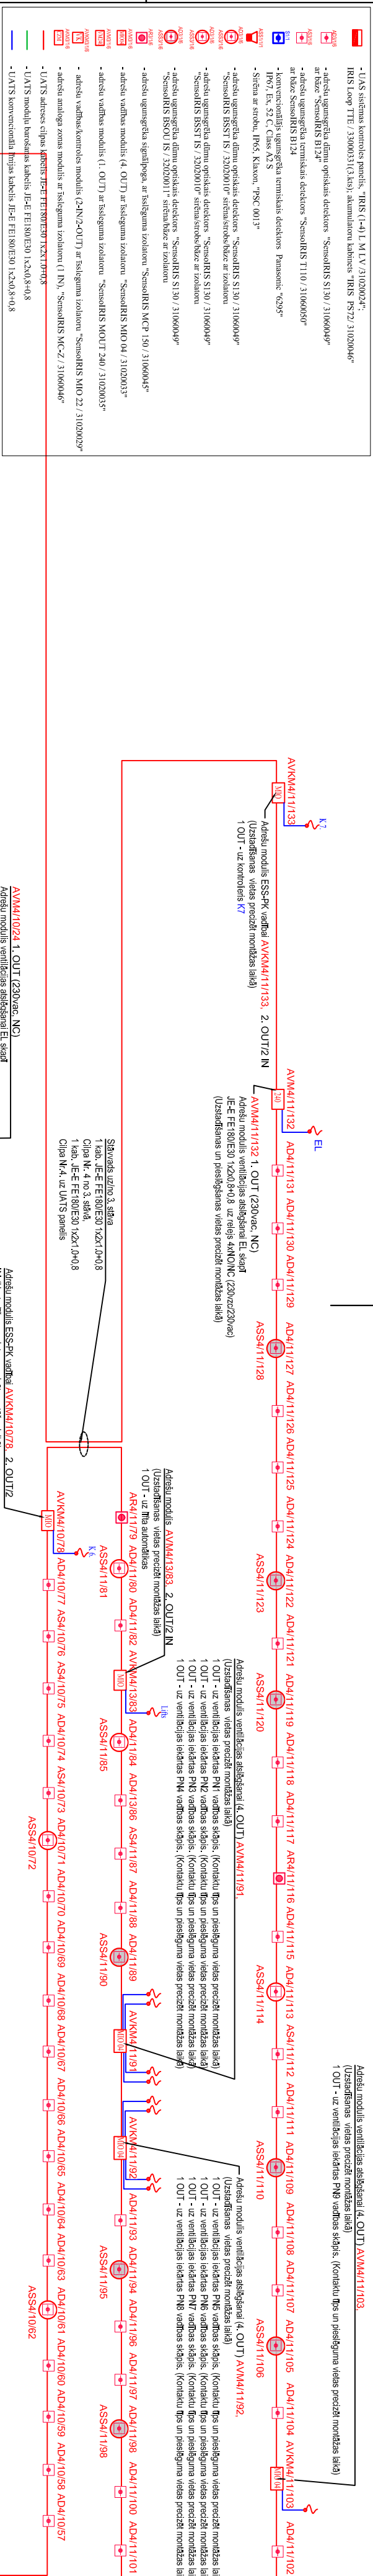

	
NIK SIA IEĻVĀRDES IEĻA, 107-24, RĪGA, LV-1011 TĀLR./FAXSS 67 28124, m./2851472 mē.sazinācija@nik.lv, RĒĢ. NR. 40103041505	
PASŪTĀJS: Pārtikas drošības, dzīvnieku veselības un vides zinātniskais institūts „BIOĒ” Rēģ. Nr. 90009235333	STADIJA TP
BŪVOBĒKTS: Pārtikas drošības, dzīvnieku veselības un vides zinātniskais institūts „BIOĒ”, Laspies iela 3, Rīga, LV-1076	LAPAS NR. UATS-12
	LAPU SKAITS 18.
	MĒROGS BM
RĀSĪJUMS: Ugunsgrēka signalizācijas sistēma	FORMĀTS A2
UATS tīklu struktūrskēma	ARHIVA NR. UATS 77/2023-12
	DATUMS 15.09.2023.
DAĻAS VAD.	AIZĒIETO
A. OZOLS	LAPAS CAUREJOŠ. NR.
A. MEĻNIKS	
IZSTRĀDĀJA	