



Ogres novada ekspluatējošo organizāciju apliecinājums par plānā uzrādīto apakšzemes komunikāciju atbilstību šo organizāciju arhīvu materiāliem					
Inženierkomunikāciju turētājs	Inženierkomunikācija	Paraksts	Datums	Saskaņotājs	Piezīmes
AS "Sadales tīkls"	vid. un zemsprieguma elektroapgādes tīkls	Paraksts	27.03.2019.	G.Atvars	
SIA "Lattelecom"	elektronisko sakaru tīkls	e-pasts	27.03.2019.	V.Trasūns	Nr. PN-31527
AS "Gaso"	gāzes tīkls	Paraksts	21.03.2019.	G.Sirmaiis	
SIA "EdAn ELEKTRO"	luksoforu un apgaismojuma tīkls	Paraksts	22.03.2019.	L.Garbulis	
PA "Ogres komunikācijas"	kanalizācijas un lietus kanalizācijas tīkls, ūdensapgādes tīkls	e-pasts	27.03.2019.	J.Reneslācis	
SIA "Ogres namsaimnieks"	siltumtīkls	e-pasts	20.03.2019.	I.Minovs	

Objekta izvietojuma shēma

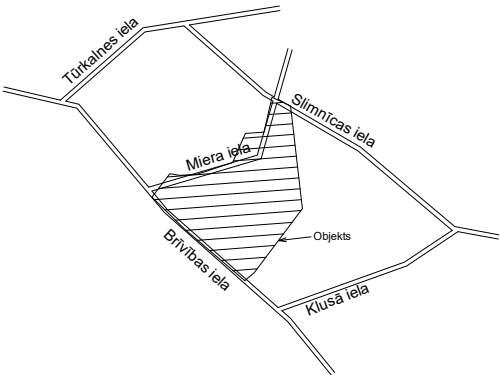

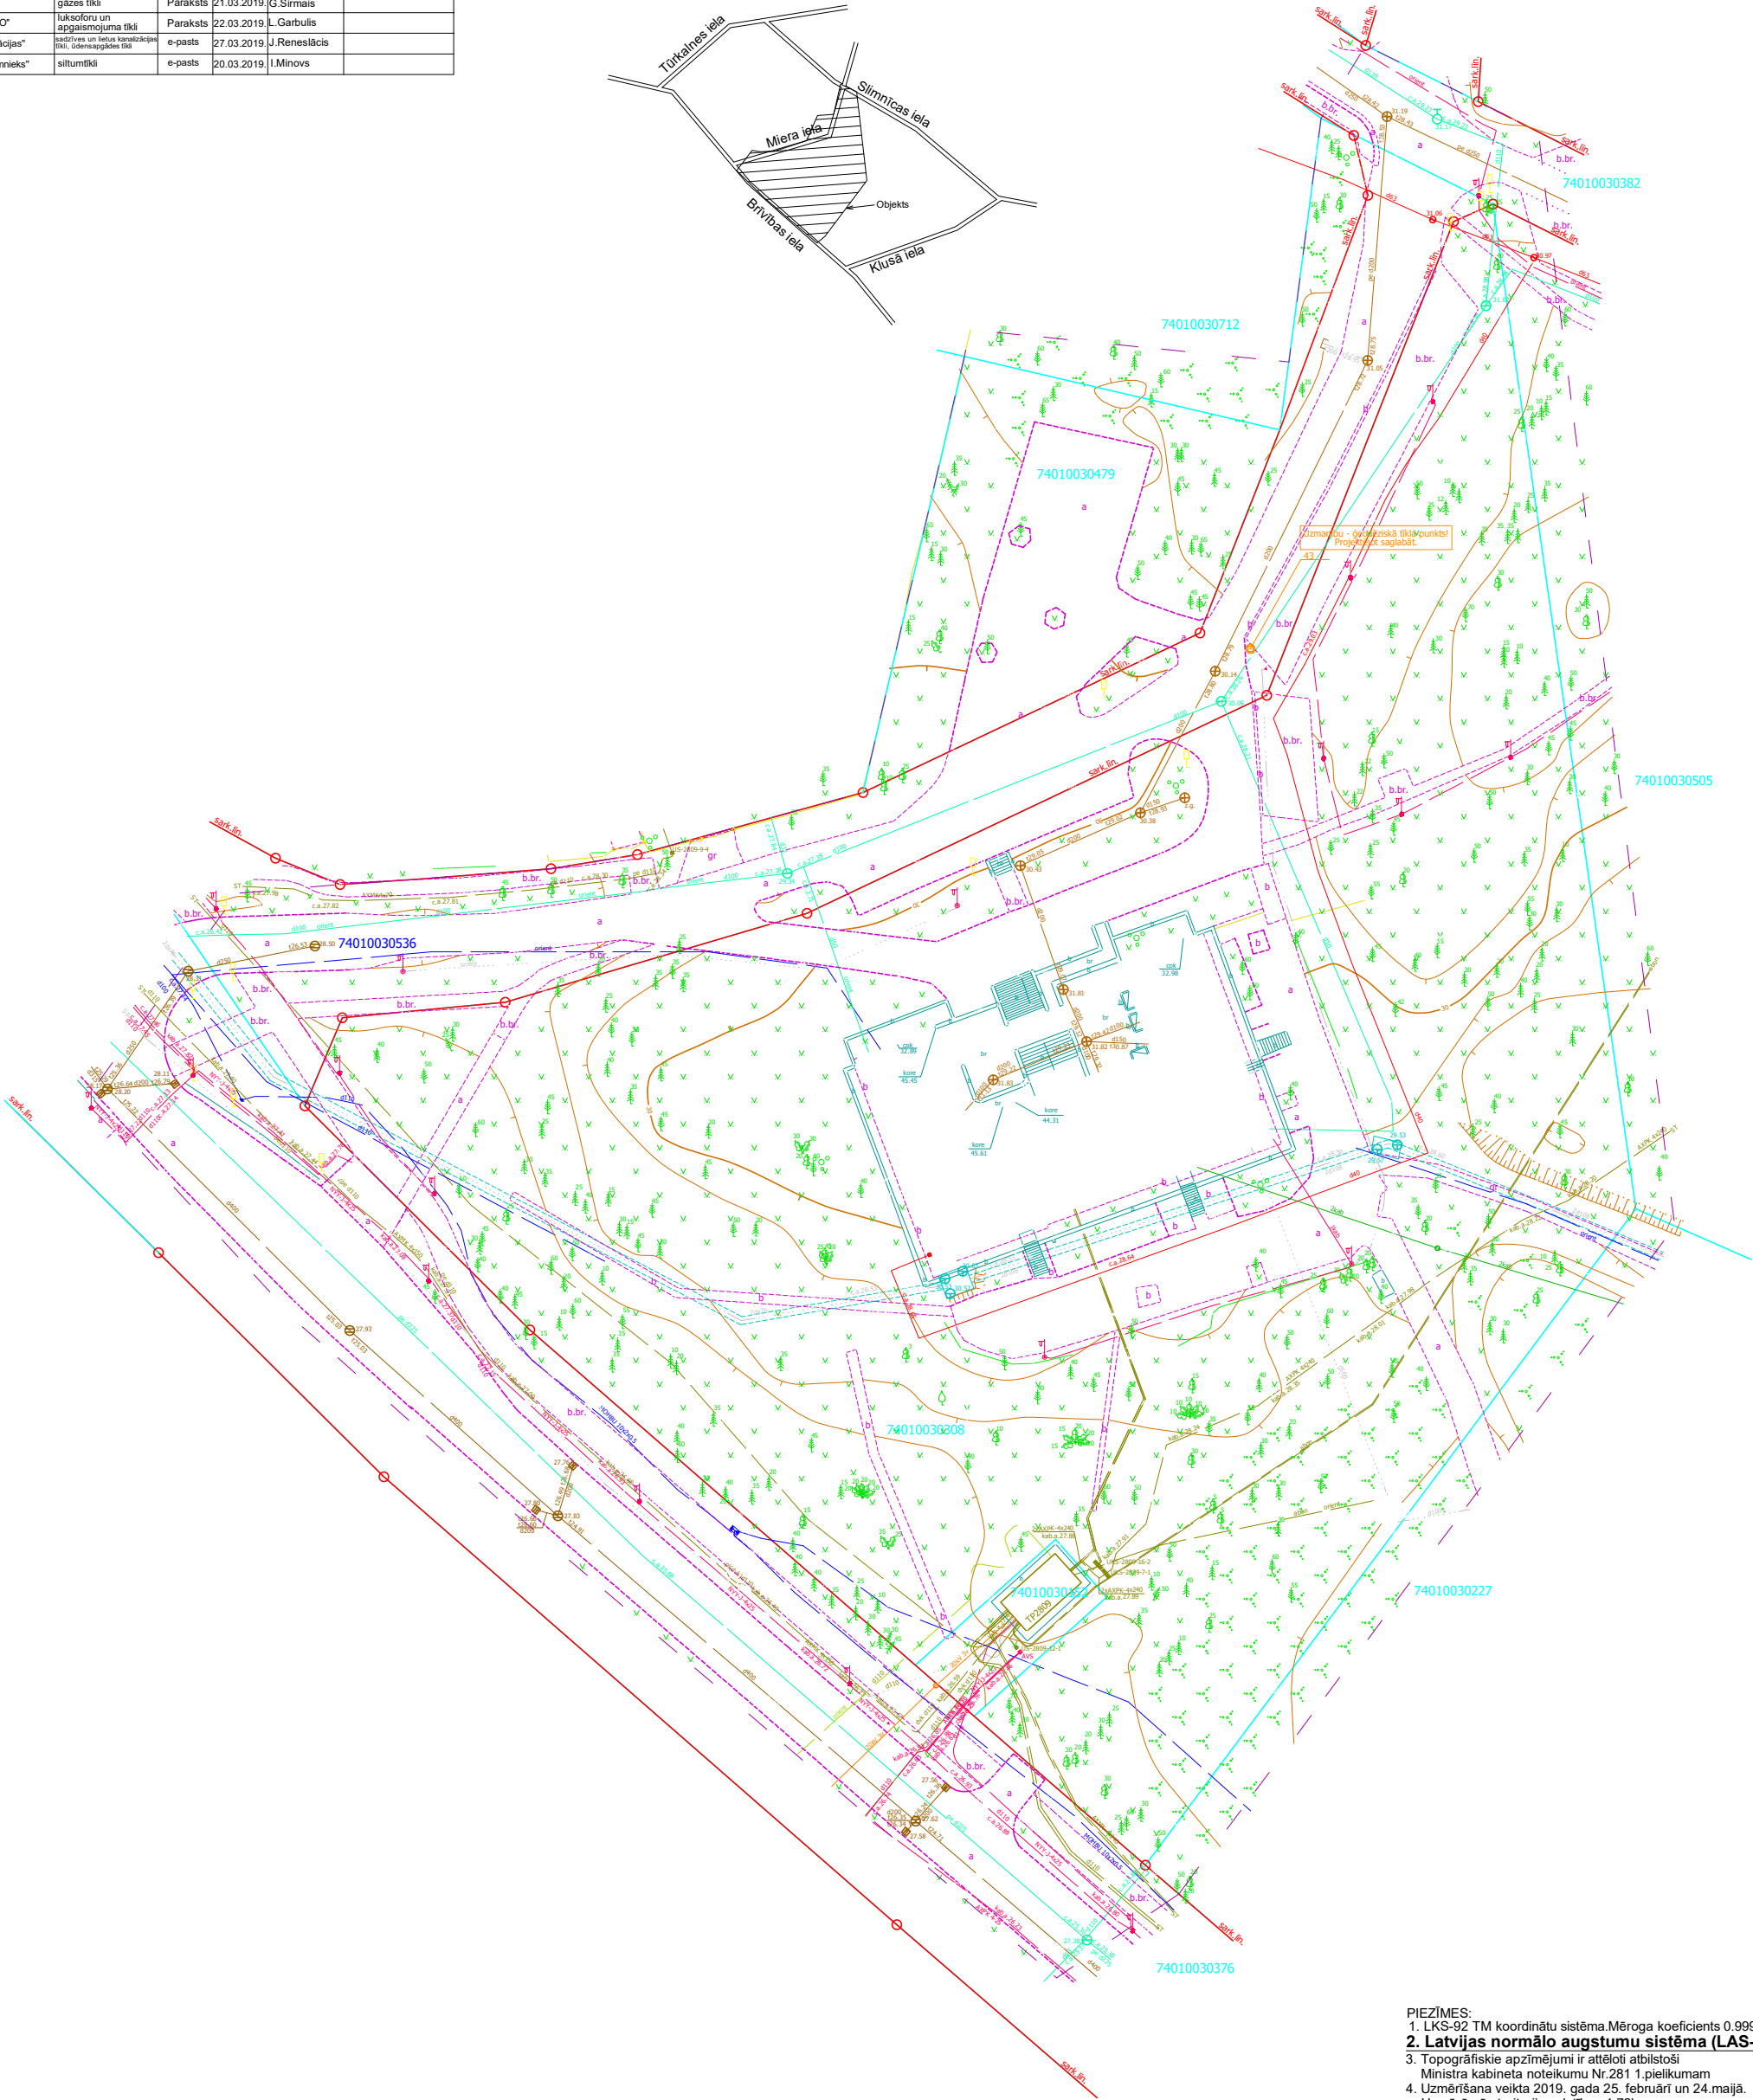

Dati ievadīti pašvaldības ADTI datu bāzē.
Uzmērījums reģistrēts ar Nr.
7401 TP 187548
2019.gada 29.maijā

SIA "Mērcības Datu Centrs" Limbažu iela 9 - 466, Rīga, LV-1005
Tālr.: +371 67496833 Fakss: +371 67387483 e-pasts: info@mdc.lv www.mdc.lv www.topografija.lv

- PIEZĪMES:
1. LKS-92 TM koordinātu sistēma. Mēroga koeficients 0.999617
 2. **Latvijas normālo augstumu sistēma (LAS-2000,5)**
 3. Topogrāfiskie apzīmējumi ir attēloti atbilstoši Ministra kabineta noteikumu Nr.281 1.pielikumam
 4. Uzmērīšana veikta 2019. gada 25. februārī un 24.maijā. Uzmērāmās teritorijas platība - 1.72ha.
 5. Inženiertehniskās komunikācijas daļēji apsektas dabā un salīdzinātas apkalpojošajās organizācijās.
 6. Nekustamā īpašuma kadastra kartes dati uz 18.02.2019. un 27.05.2019. Dati iegūti portāla www.kadastrs.lv (datne 1560639.edoc un 1858055.edoc).
 7. Zemes vienību robežas ir attēlotas atbilstoši zemes kadastrālās uzmērīšanas un vietējā ģeodēziskā tīkla precizitātei un var nesakrist ar situāciju plānā.
 8. Ielu sarkanās līnijas attēlotas atbilstoši pašvaldības teritorijas plānojumam.
 9. Uzmērīšana veikta izmantojot GPS uztvērēju S82-T GNSS ar LatPos korekcijām RTK režīmā. Bāzes stacija OJAR: x=309093.593, y=504631.314, h=21.053 un noteiktie atbalsta punkti:
Nr.1111 x=297404.854, y=537654.662, H=30.471
Nr.2222 x=297293.837, y=537546.263, H=28.347

<div>MĒRNIĒKS.LV</div>			Pasūtītājs: Miera iela 2, Ogre, Ogres novads	
SIA "Latvijasmērnieks.lv", reģ.nr.40003783960, Eduarda Smiļģa iela 2A, Rīga, LV-1048 Rīgas reģiona birojs, Eduarda Smiļģa iela 2A, Rīga, LV-1048; tālr.67038500, fakss 67038500			Pasūtījuma registrācijas Nr. 82416 Pasūtītājs: SIA "Ogres rajona slimnīca"	
Vadītāja vietnieks	J.Šembels	27.05.2019.	Topogrāfiskais plāns	Lapas 1
Sertificēta persona Māris Einiks, Nr. BC 100				
Mērnieks	M.Einiks	27.05.2019.		Lapa 1
Plānu saskaņoja	M.Einiks	27.05.2019.		Mērogs 1:500