


Segu konstrukciju tipi

	Brūža seguma brauktuve Betona bruģis h=8cm Granīta sīkšķembu atslīdās (fr.2-5mm) h=3cm Minerālmateriāla pamats h=25cm Salizturīgā kārtā hmin.=35cm Esošās grunts pamats
	Brūža seguma transportlīdzekļu novietne Betona bruģis h=8cm Granīta sīkšķembu atslīdās (fr.2-5mm) h=3cm Minerālmateriāla pamats h=25cm Salizturīgā kārtā hmin.=35cm Esošās grunts pamats
	Brūža seguma iebrauktuve Betona bruģis h=8cm Rupja smiltis (fr.0-5mm) h=3cm Minerālmateriāla pamats h=20cm Salizturīgā kārtā hmin.=35cm Esošās grunts pamats
	Brūža seguma gājēju ietve Betona bruģis h=6cm Rupja smiltis (fr.0-5mm) h=3cm Minerālmateriāla pamats h=15cm Salizturīgā kārtā h=30cm Esošās grunts pamats
	Brūža seguma gājēju ietves skvērā Betona bruģis h=8cm Granīta sīkšķembu atslīdās (fr.2-5mm) h=3cm Minerālmateriāla pamats h=20cm Salizturīgā kārtā h=30cm Esošās grunts pamats
	Granīta brūža zona gar brauktuvi Granīta bruģis h=8cm Granīta sīkšķembu atslīdās (fr.2-5mm) h=3cm Minerālmateriāla pamats h=25cm Salizturīgā kārtā hmin.=35cm Esošās grunts pamats
	Granīta brūža zona gar ietvi Granīta bruģis h=8cm Rupja smiltis (fr.0-5mm) h=3cm Minerālmateriāla pamats h=15cm Salizturīgā kārtā hmin.=30cm Esošās grunts pamats


Piezīmes segas konstrukcijām:

- *Asfalta remontzonu vietās paredzēta karstā asfalta AC11 surf h=4cm dilumkārtā;
- *Gar izbūvējamām betona apmalēm asfalta remontzonu vietās, 0.50m platumā jāparedz karstā asfalta apakškārta AC22 base h=6cm;
- *Virs projektētām inženierkomunikācijām asfalta remontzonu vietās, tranšejas platumā jāparedz karstā asfalta apakškārta AC22 base h=6cm vai h=7cm (Rīgas ielas zonā);
- *Minerālmateriāla seguma remontzonās paredzēts minerālmateriāla (mais. 0/32s) segums, hvid=20cm.
- *Ja izbūves laikā konstatēts, ka koku sakņu, seklu inženierkomunikāciju dēļ, nav iespējams izbūvēt segas konstrukcijas iebūves gultni, lokāli problemā vietā neizbūvēt pilnu segas konstrukciju, apmali u.t.m.;


Griezums Pk 0+20B

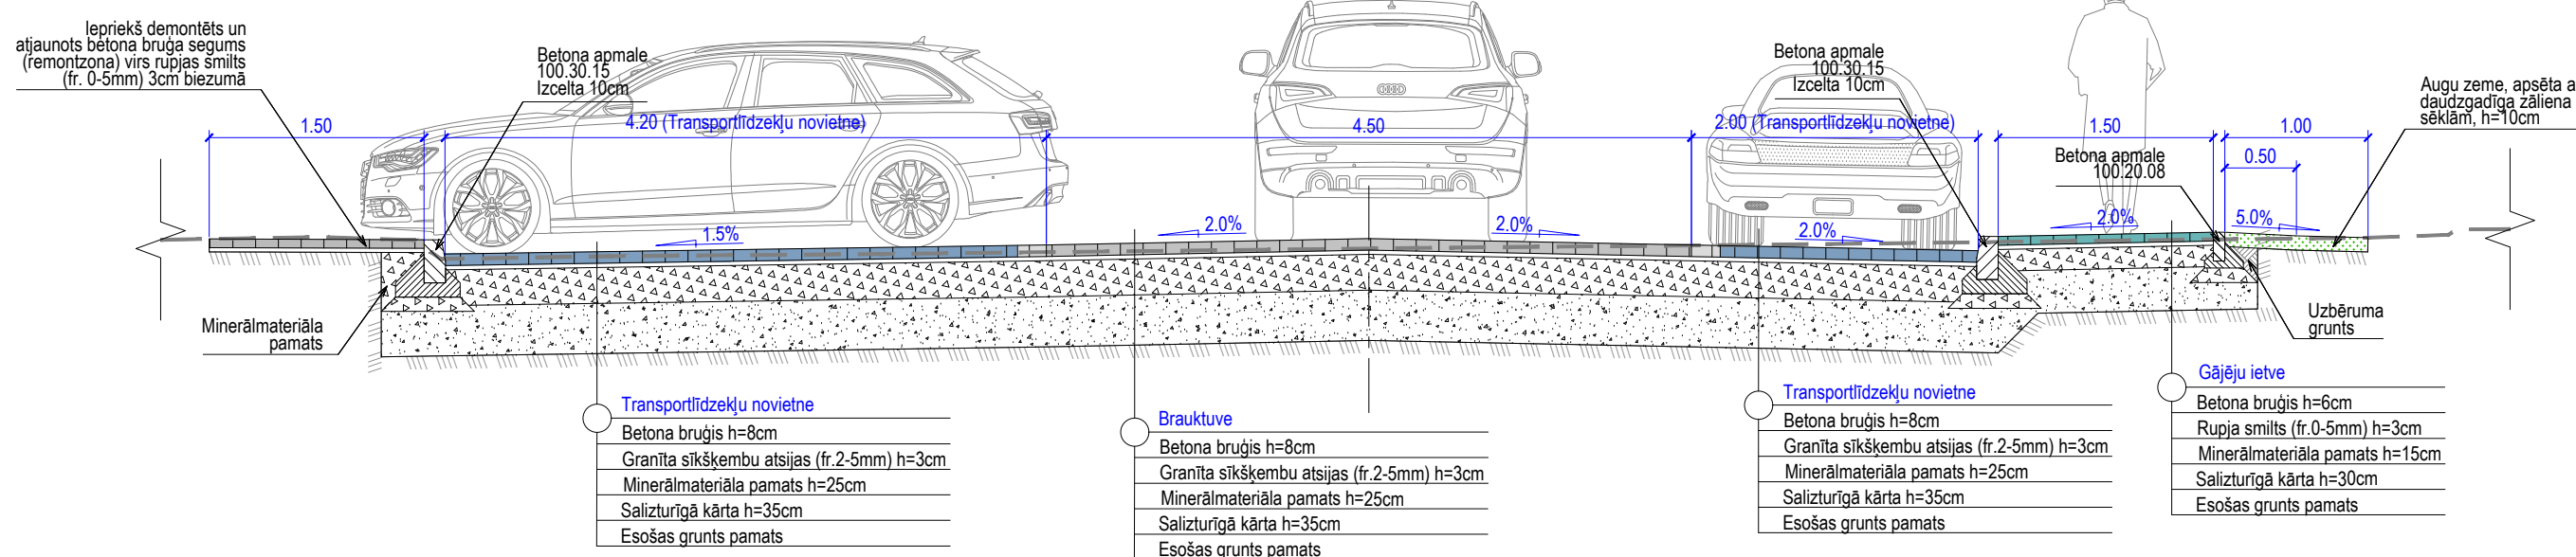


Griezums Pk 2+60

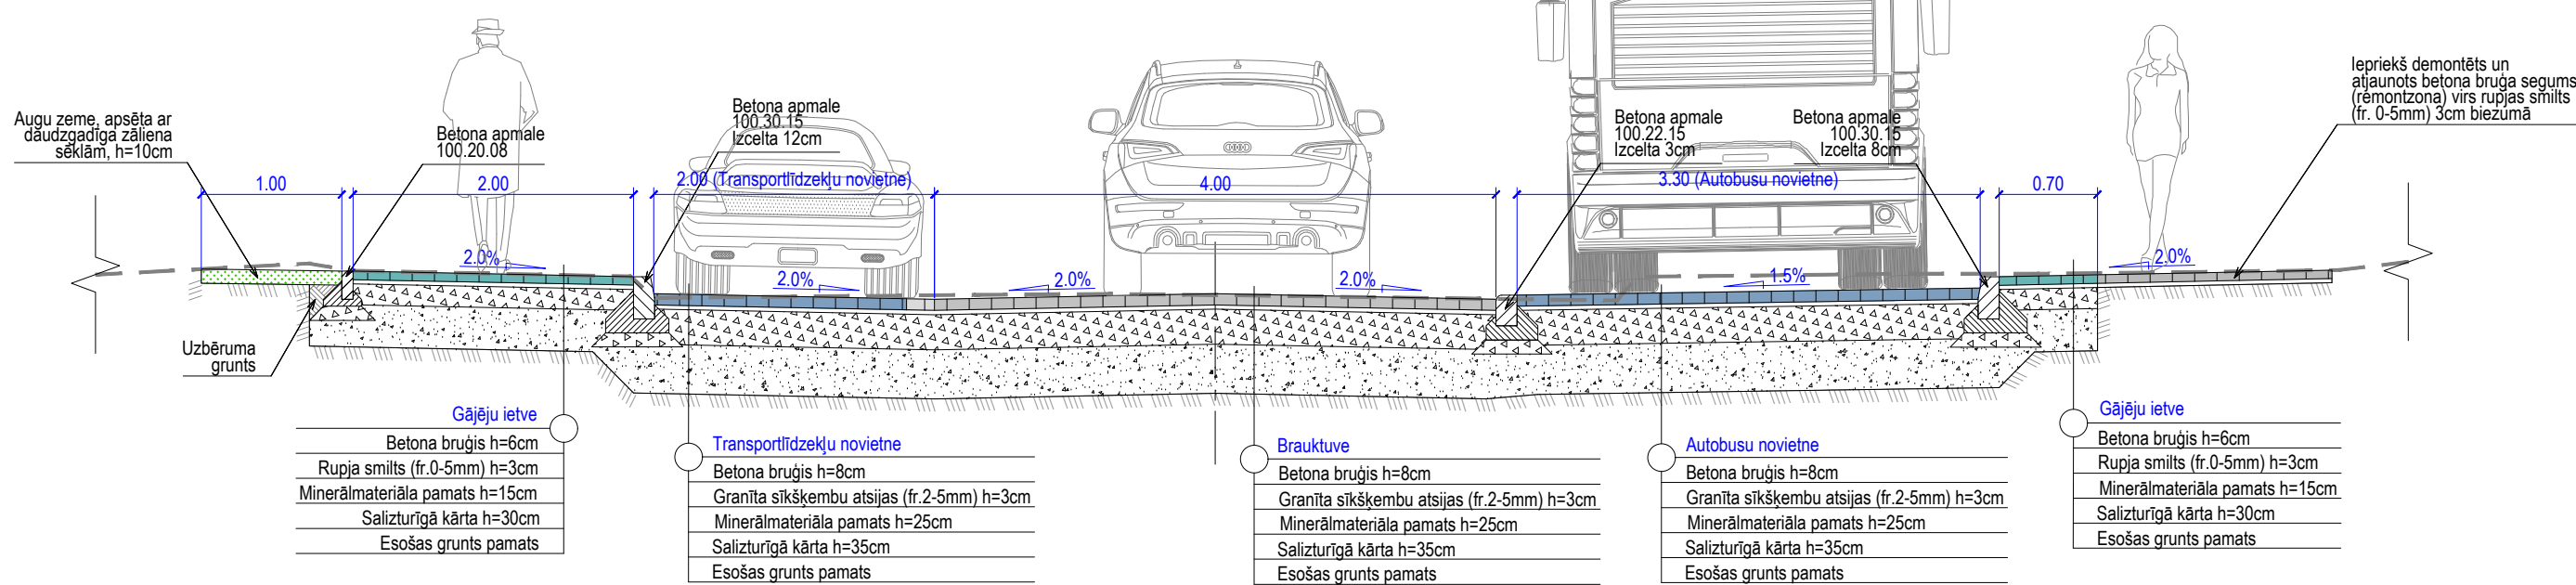


Griezums Pk 0+60

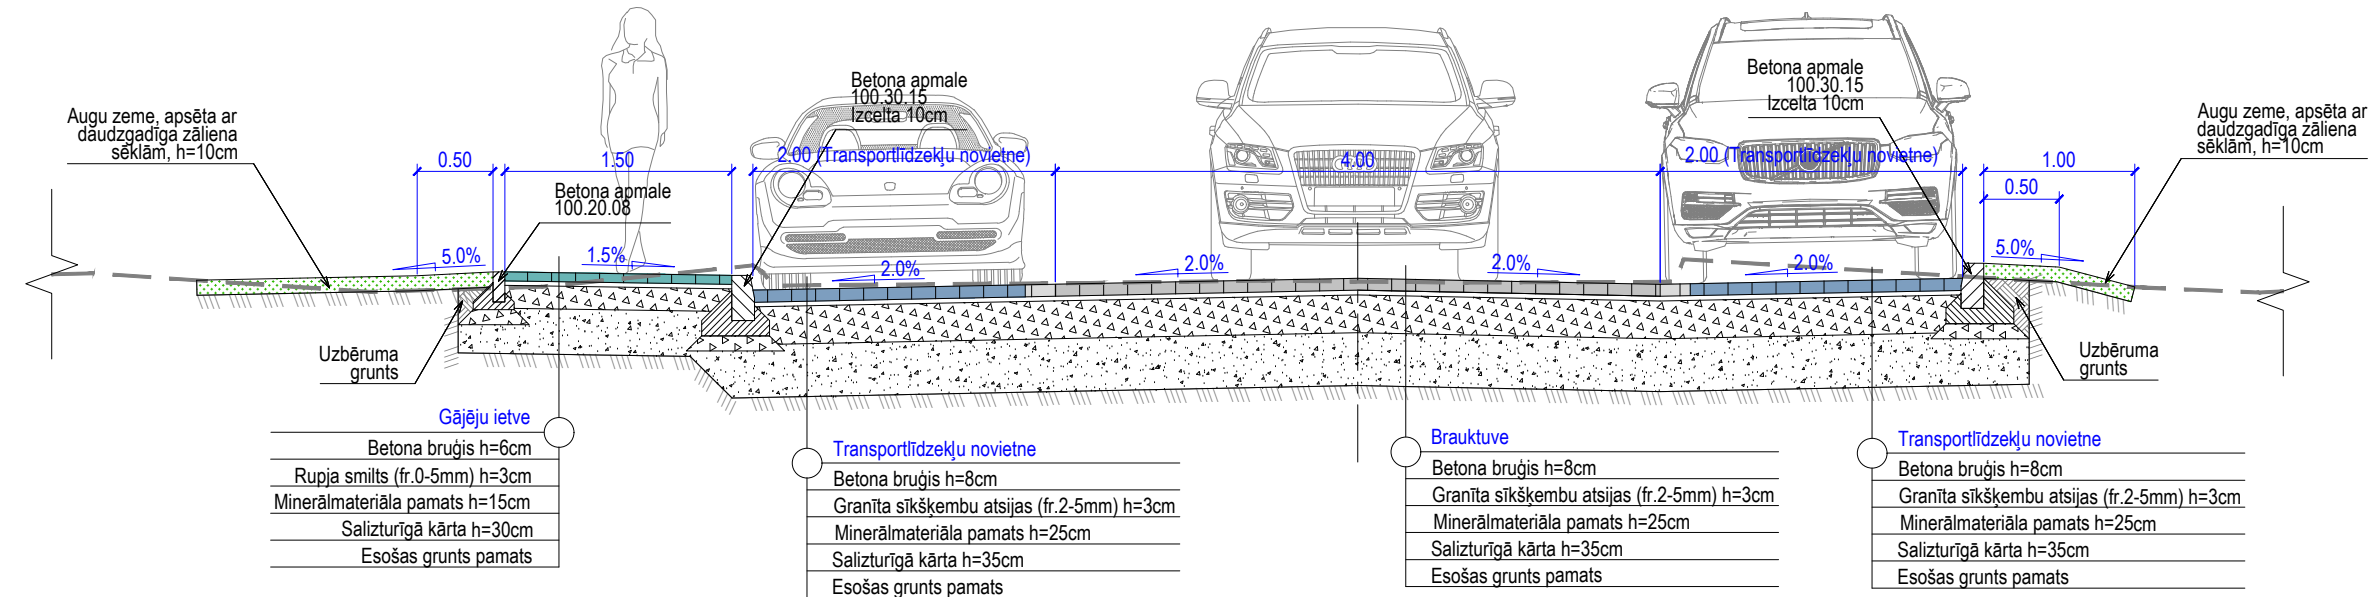

Griezums Pk 1+50

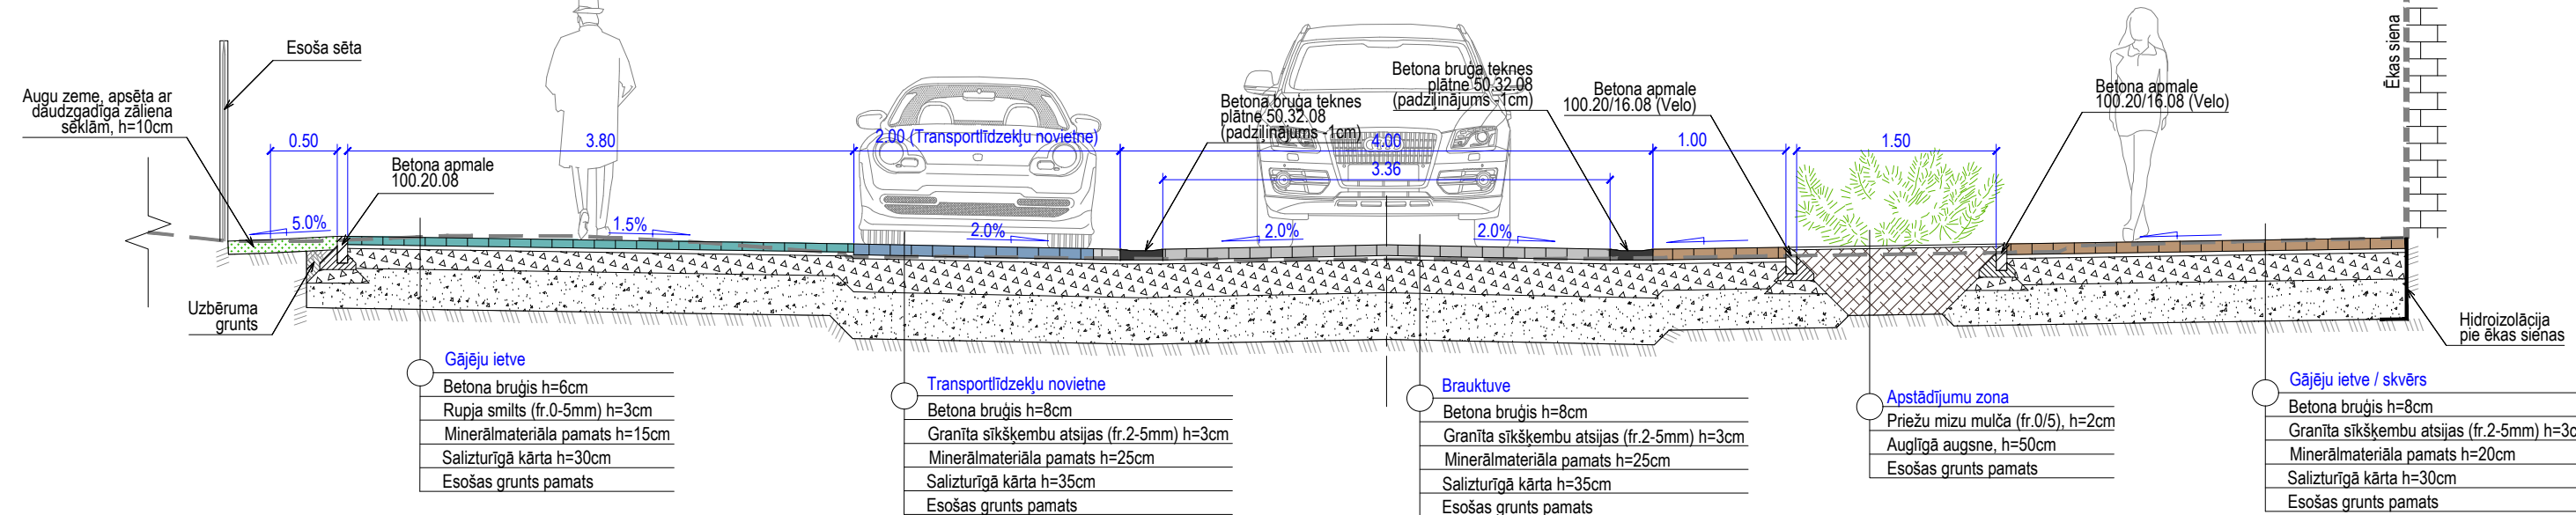

Betona apmaļu izbūve

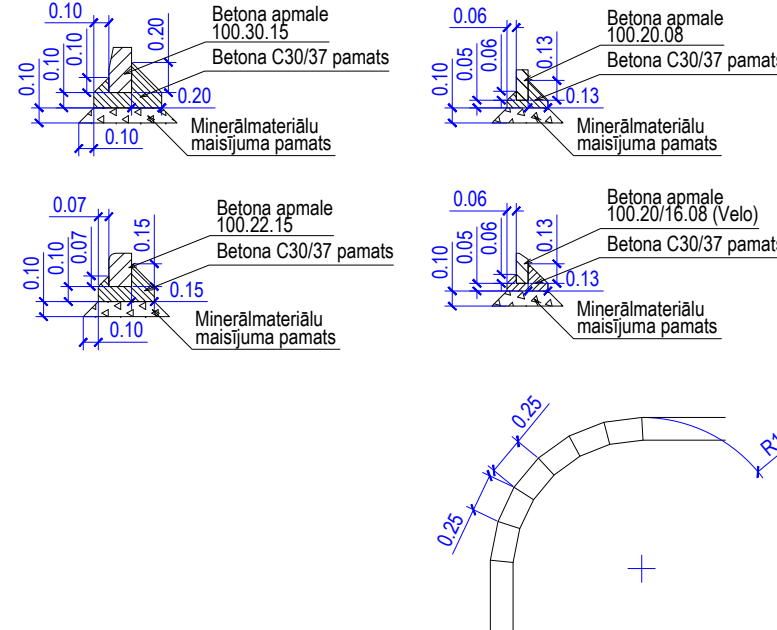

Piezīmes šķēsgriezumiem:

1. Visi izmēri doti metros (m), kritumi procentos (%), ja nav norādīts citādi;
2. Visi projekta elementi, tai skaitā gūļijas, akas u.c. nospraužami izmantojot projekta digitālo failu *.dwg formātā;
3. Pēc vertikālo un horizontālo punktu nosprašanās dabā, pārliecināties par to loģisku izvietojumu vai turpinājumu attiecībā pret apkārtni vidi (vārti, žogi, ūdens noteci, iebrauktuves horizontālais un vertikālais turpinājums īpašumā u.c. elementi).
4. Visi darbi un materiāli veicami atbilstoši "Autocelu būvdarbu specifikācijas 2026" un citu normatīvo dokumentu prasībām;
5. Vietās, kur esošās ceļa klātnes izbūves laikā var tikt aizskartas un bojātas vērtīgu koku saknes, neveikt gultnes rakšanas darbus;
6. Betona brūža krāsu un tipu pirms izbūves saskaņot ar būvprojekta autoru un Pasūtītāju;
7. Esošie elektroapgādes kabeli čaulojami ar divdaļīgu, saliekamu aizsardzības cauruli. Pēc čaulošanas darbiem minimālajam elektroapgādes kabelu dziļumam no projektētās brauktuves seguma virsmas jābūt ne mazākam par 1m;
8. Esošo inženierkomunikāciju augstumi uzņemti no topogrāfiskā plāna, interpolējot no uzņēmītajiem augstuma punktiem un tiem ir informatīva nozīme. Pirms darbu sākšanas atšūrfēt esošās inženierkomunikācijas un pārliecināties par tās novietojumu.

SIA "CEĻU KOMFORTS"		Pasūtītājs	
PROJEKČESANA UN BŪVIZPILDZĒBA		Būvobjekts/Adrese	
Purva 12A, B-108, Valmieras, LV-4201 tālrunis: +371 64231638 info@celukomforts.lv www.celukomforts.lv		Valmieras novada pašvaldības iestāde Rūjienas apvienības pārvalde, Reģ. Nr. 90000043403 Upes iela (posmā no Rīgas ielas līdz Isajai ielai), Rūjienā, Valmieras novads. Zemes vienības kad. 96150010227 (apz. 96150010227001); kad. 96150010309 (apz. 96150010309001)	
Būvprojekta vadītājs	E. Leitis	06.2026	Rasējums
Darba vadītājs	A. Pedecis	06.2026	Raksturīgā griezumi un izbūves shēmas (Šķērsprofilu un segas konstrukcijas).
Projekcija			Stadija
			BP
			Lapa
			TS-CD-4-2
			Mērogs
			M 1:50
			Reģistrācijas numurs
			01-2026
			Pasūtītāja numurs
			16.6/25/61