


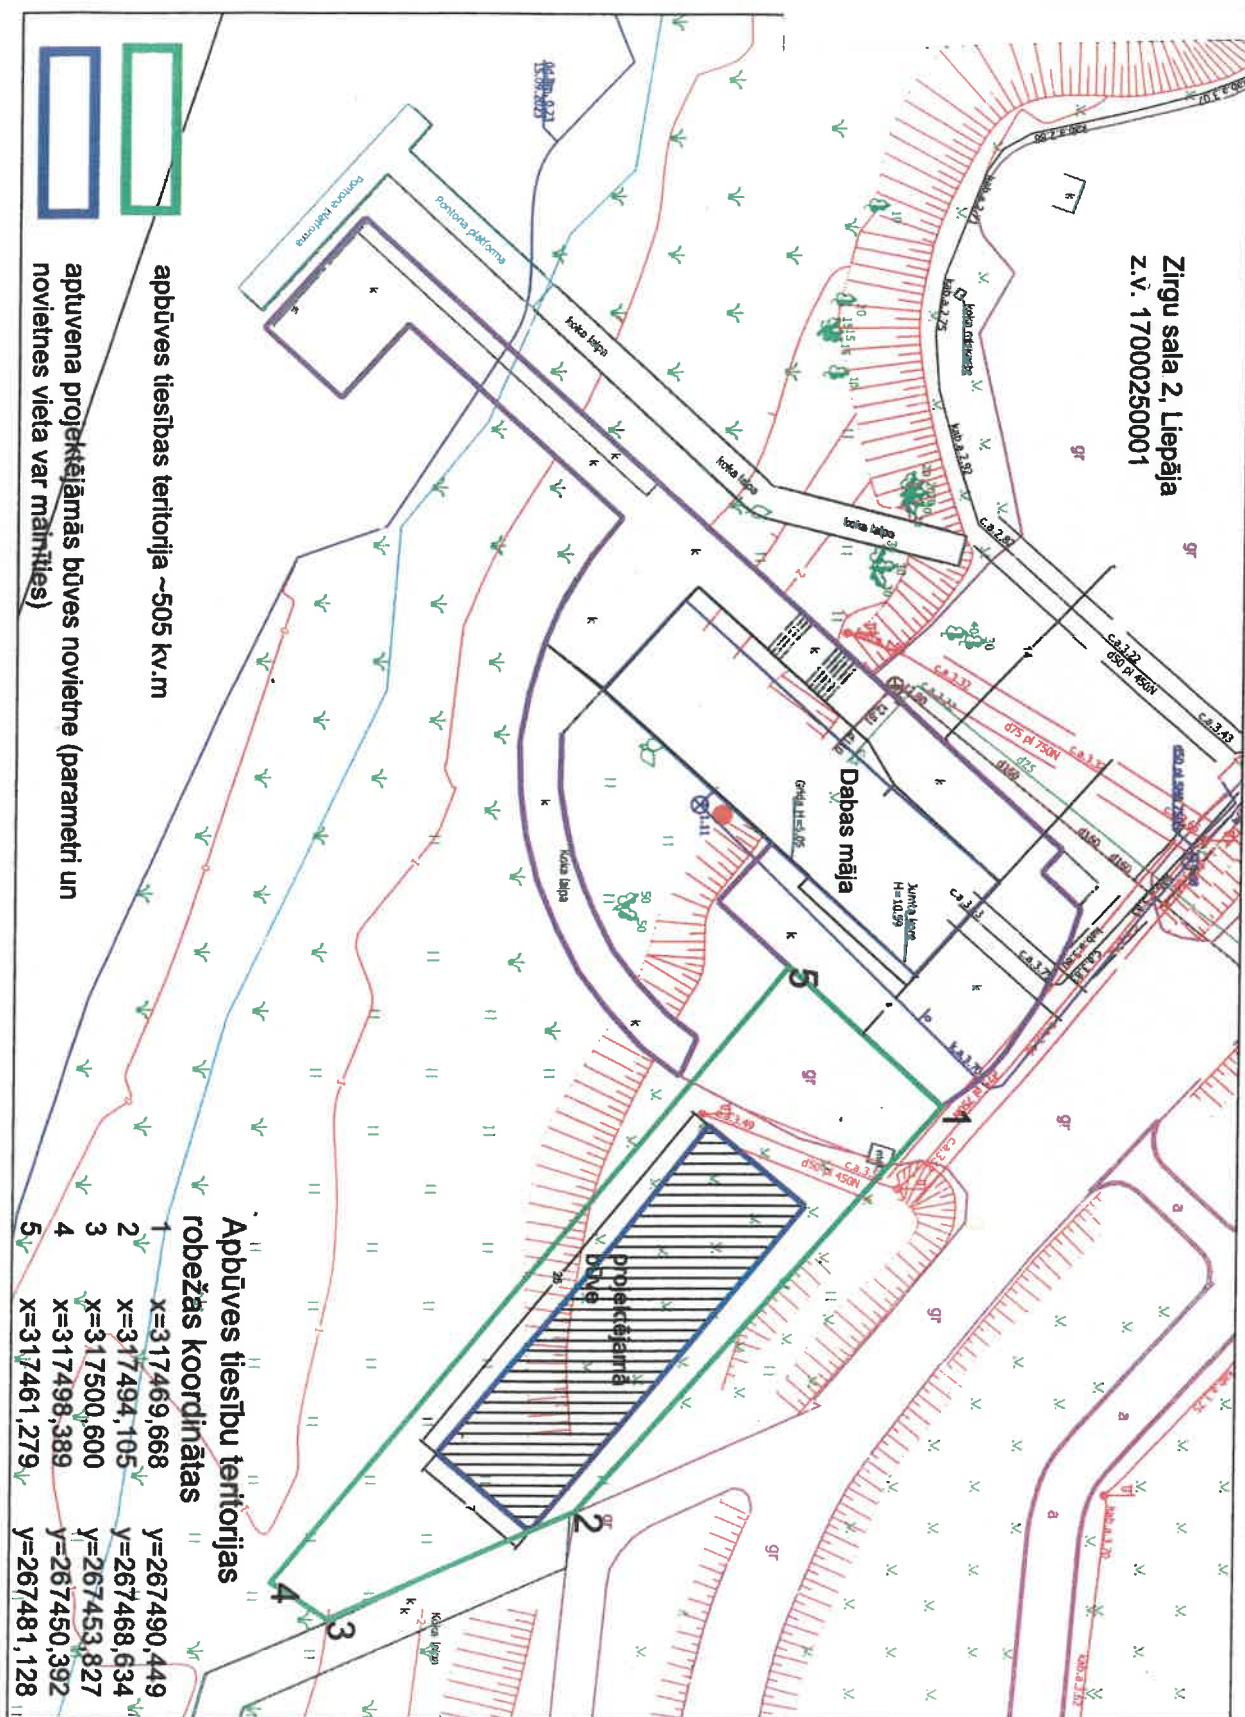

Liepājas valstspilsētas pašvaldības iestāde "Liepājas Nekustamā īpašuma pārvalde"			JIA "Liepājas RAS"	
Speciāliste	<i>Gm</i>	I.GULBE	Zirgu sala 2, daļa	505 m ²
			ZEMESGABALA PLĀNS	