


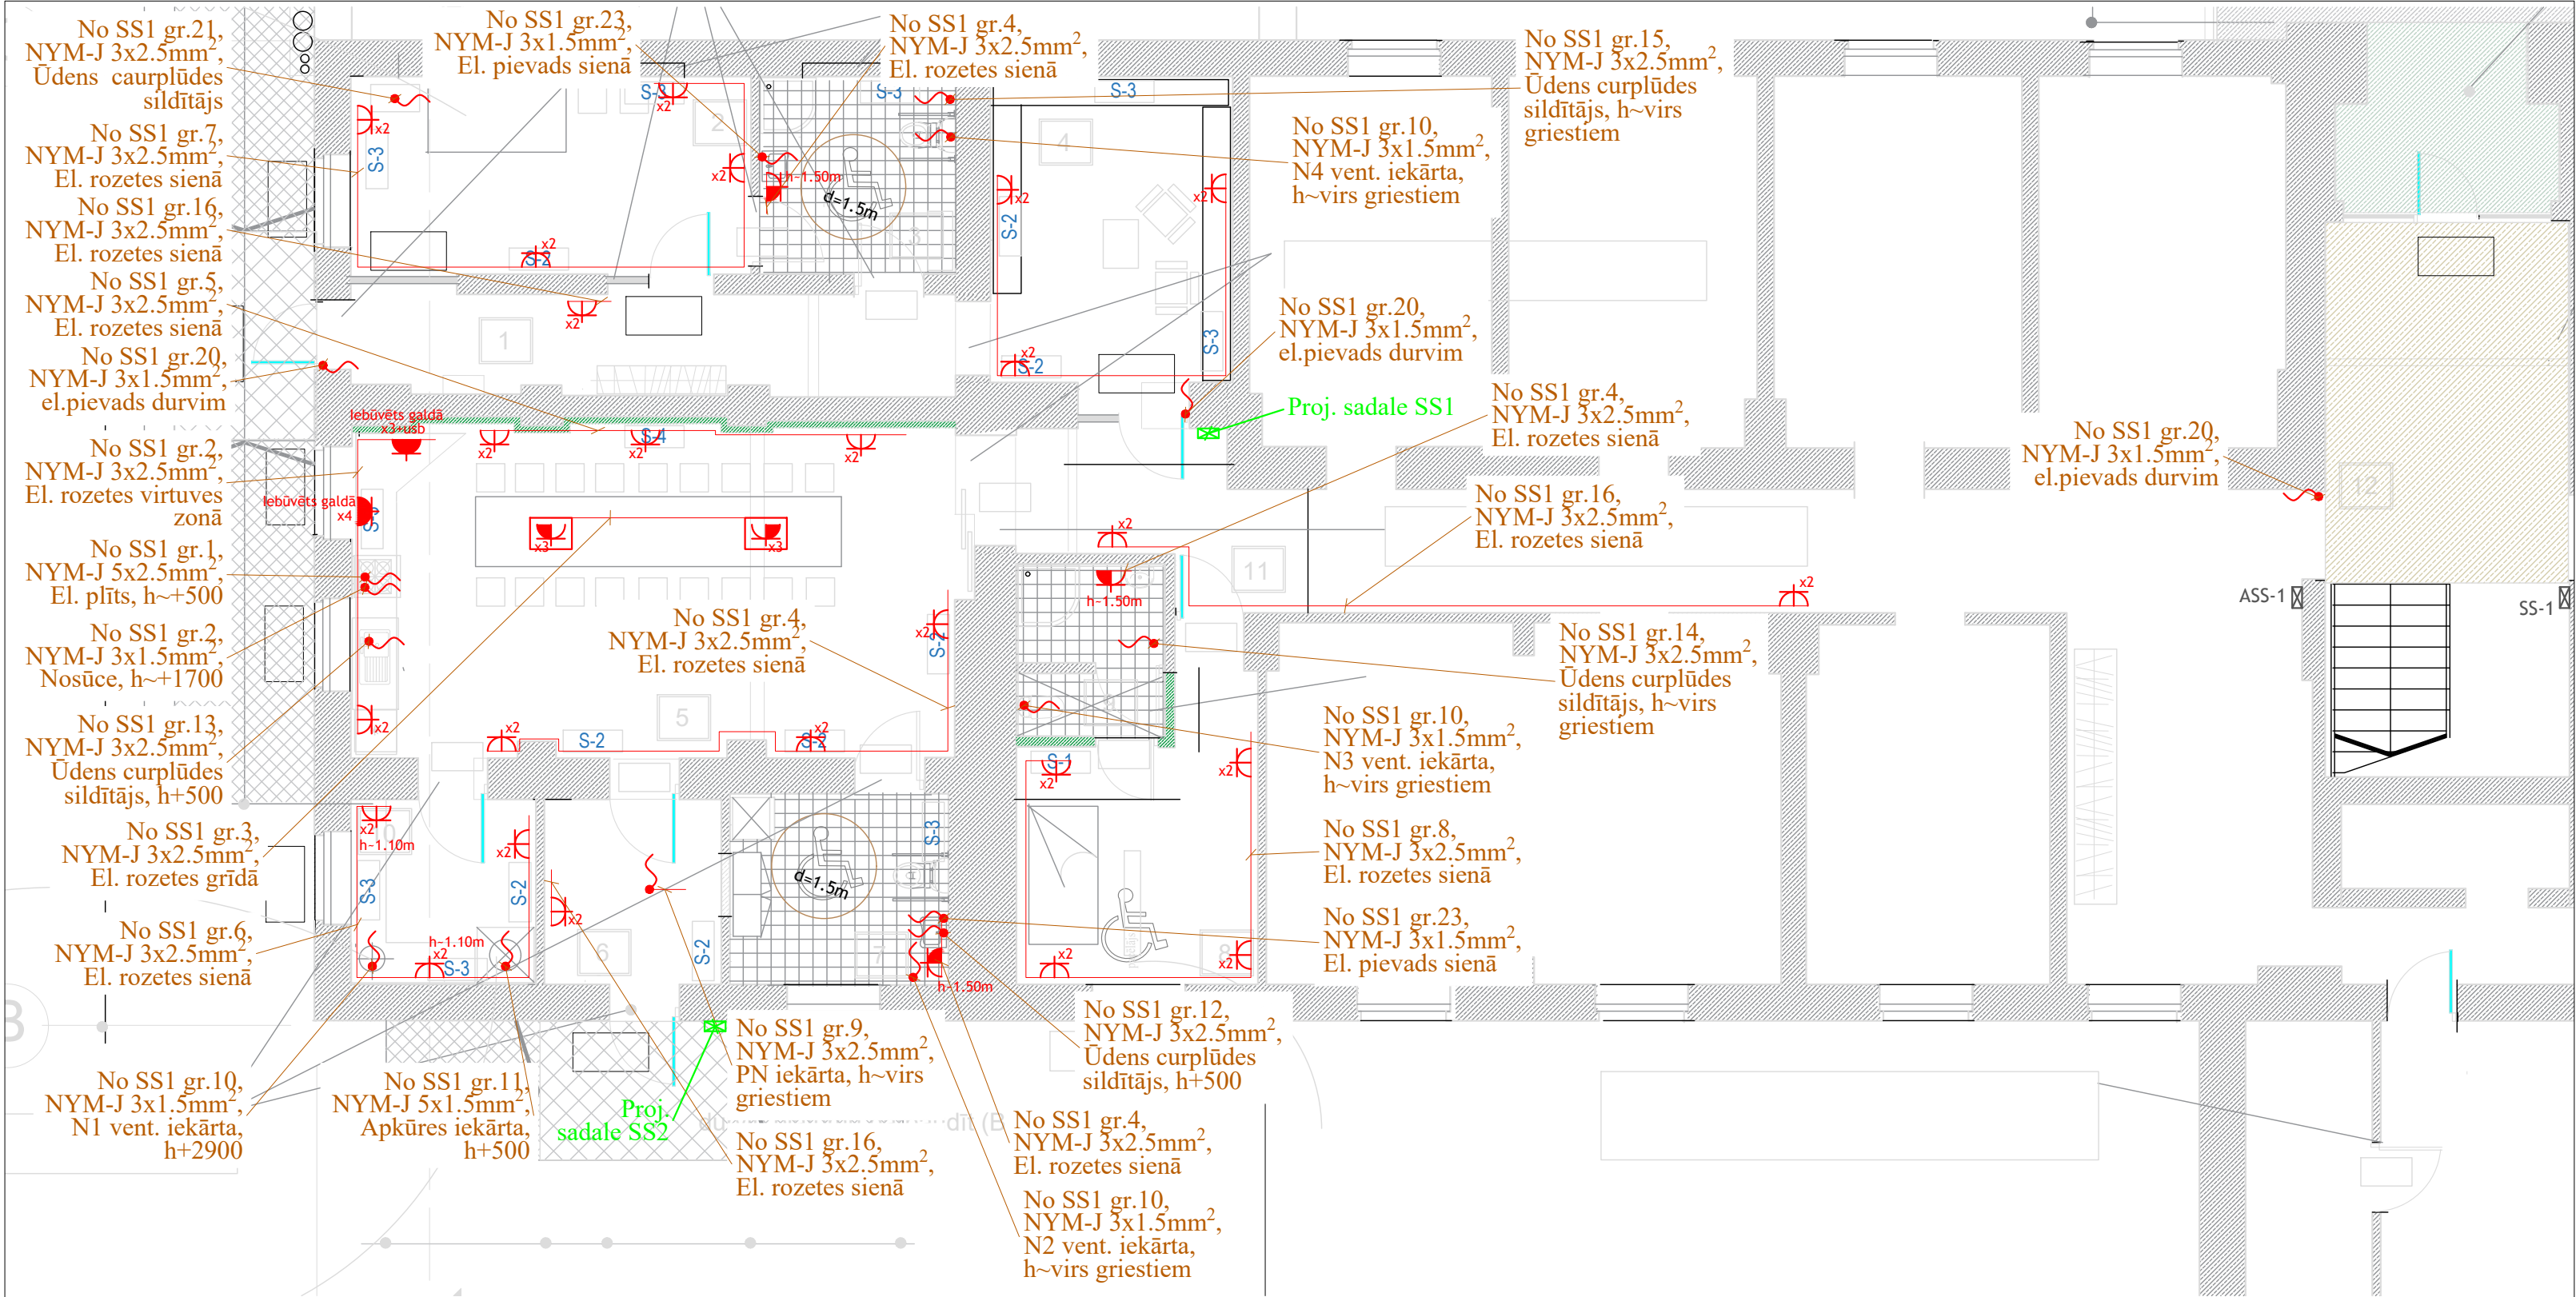

PIEŅEMTIE APZĪMĒJUMI:

- El. spēka tīkls
- El. sadale (jauna)
- Kontaktligzda 230V, 16A, IP20, z/a
- Kontaktligzda 230V, 16A, IP44, z/a
- Izvads/pieslēgums elektropatērētājam

Daudzfunkcionāli sociālo pakalpojumu centra "Zīle" sniegto pakalpojumu palielināšana Celtnieku ielā 12. Āne, Jelgavas novads				EL		
				Sociālo pakalpojumus centrs	Stadija BP	Lapa 2
BPDV	H.Leoho		15.05.26	ĒKAS 1.STĀVA PLĀNS. Elektroapgādes spēka tīklu plāns	JELGAVA komunālprojekts būvkomersanta reģ.apl.Nr 2158-R	
Izstrādāja	H.Leoho		15.05.26			