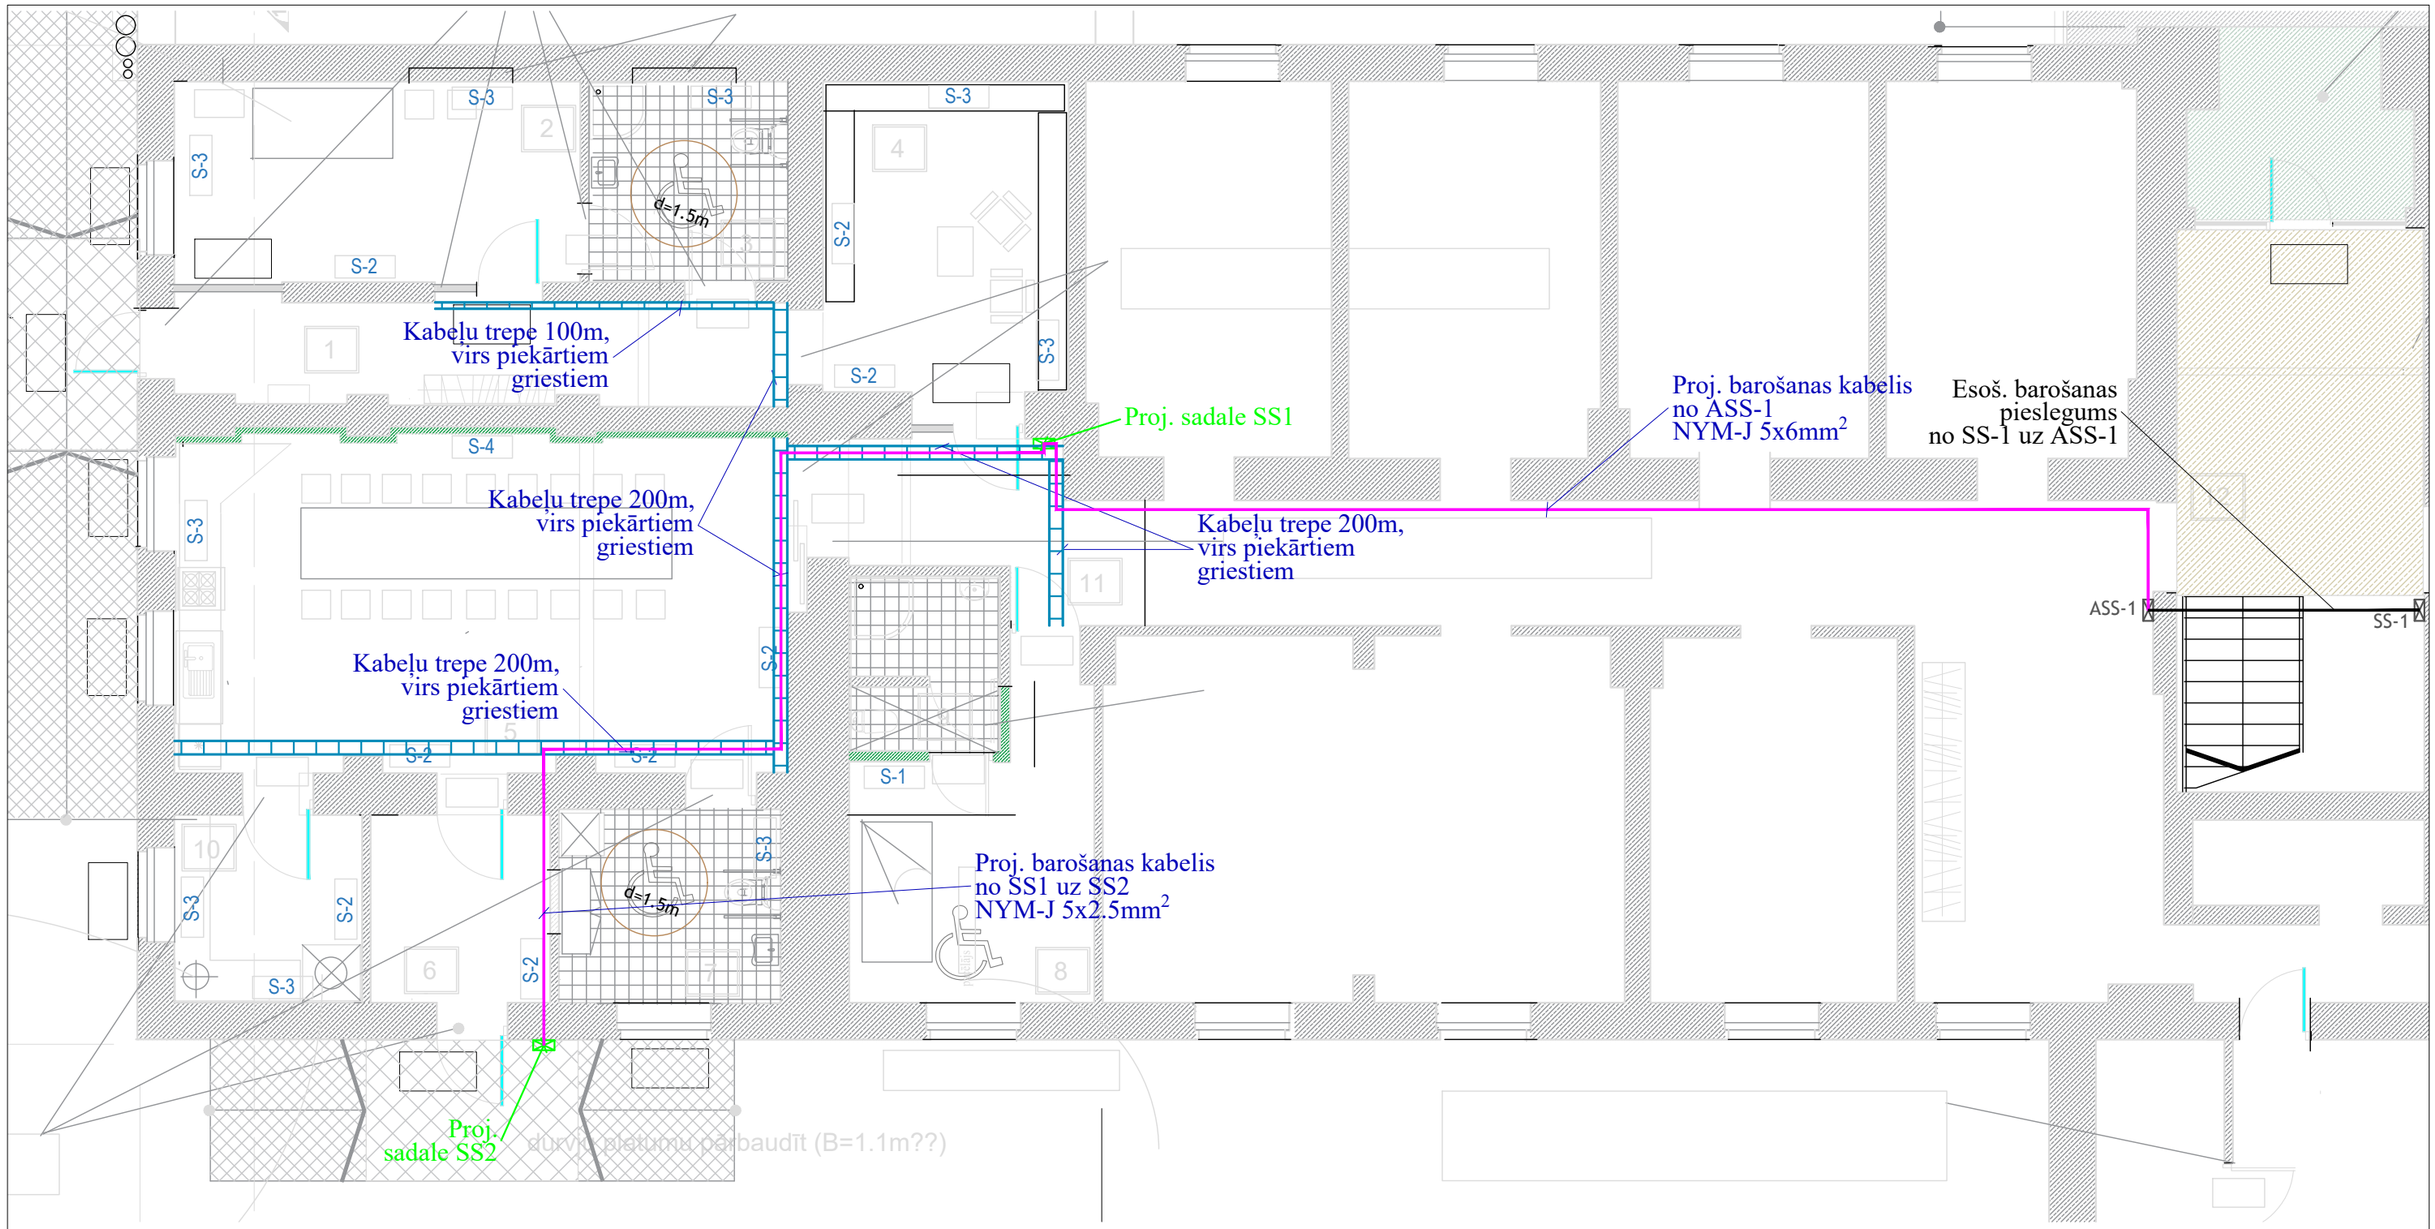

PIEŅEMTIE APZĪMĒJUMI:

-Kabeļu trepe KS20-200

-Kabeļu trepe KS20-100

-Maģistrālais kabelis

-El.sadale

Daudzfunkcionāli sociālo pakalpojumu centra "Zīle" sniegto pakalpojumu palielināšana Celtnieku ielā 12. Āne, Jelgavas novads					EL		
				Sociālo pakalpojumus centrs	Stadija	Lapa	Lapas
BPDV	H.Leoho		15.05.26		BP	4	
Izstrādāja	H.Leoho		15.05.26	ĒKAS 1.STĀVA PLĀNS. Kabeļu nesošas konstrukcijas plāns	JELGAVA komunālprojekts būvkomersanta reģ.apl.Nr 2158-R		