


DARBA ORGANIZĀCIJAS PLĀNS

M 1:200

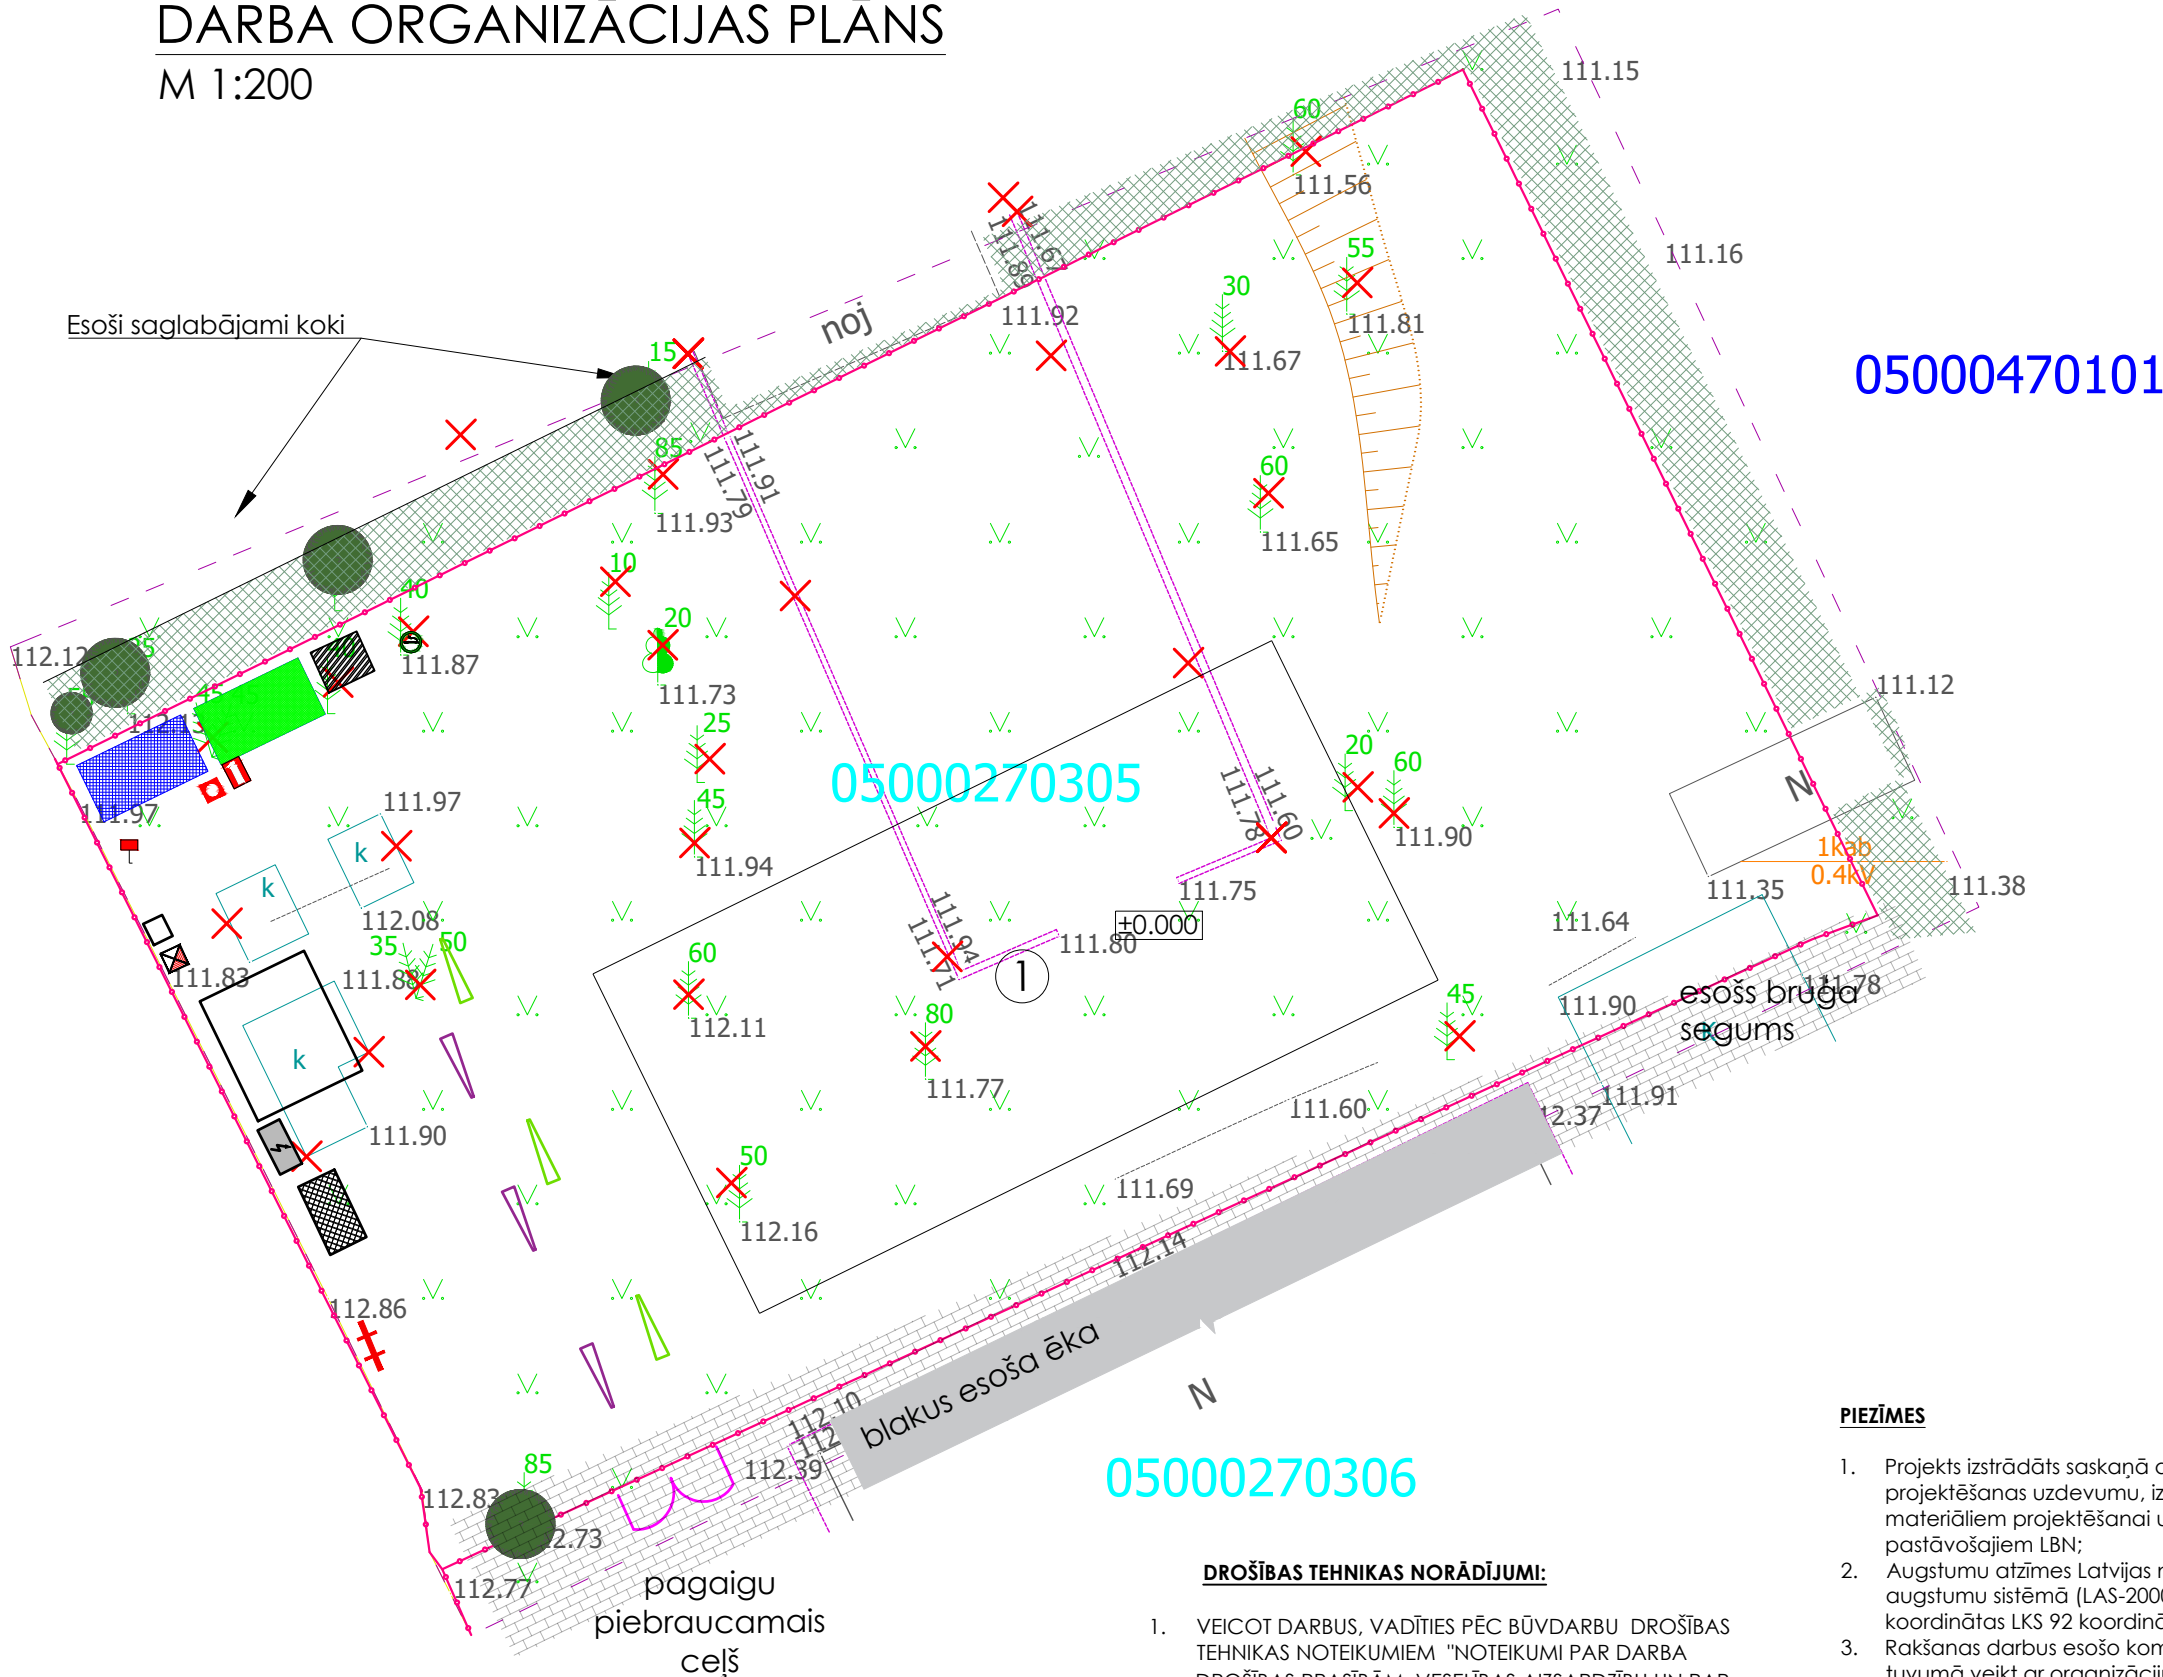

PIELĀUJAMĀS MONTĀŽAS SLODŽES

Montāžas slodzes būvdarbu gaitā nedrīkst pārsniegt maksimāli pieļaujamās slodzes, kas norādītas šī būvprojekta būvkonstrukciju sadaļā. Ēku pārsegumu un jumta konstrukcijas montāžas laikā nav pieļaujama būvmateriālu novietošana vienuviet pārslogojot nesošās konstrukcijas.

DROŠĪBAS TEHNIKAS NORĀDĪJUMI:

- VEICOT DARBUS, VADĪTIES PĒC BŪVDARBU DROŠĪBAS TEHNIKAS NOTEIKUMIEM "NOTEIKUMI PAR DARBA DROŠĪBAS PRASĪBĀM, VESELĪBAS AIZSARDŽĪBU UN PAR DARBA VIETU IEKĀRTOŠANU BŪVLAUKUMOS" (25.02.2003.G. MK NOTEIKUMI NR.92).
- PIE IEBRAUKTUVES BŪVLAUKUMA TERITORIJĀ, KĀ ARĪ VISOS CELTNIECĪBAS POSMOS, KUR IR NEPIECIEŠAMS, UZSTĀDĪT DIENNAKTS TUMŠAJĀ LAIKĀ LABI REDZAMAS, APGAISMOJAMAS BRĪDINĀJUMA UN NORĀDĪJUMA ZĪMES. LĪDZ BŪVDARBU SĀKUMAM ESOŠAJIEM KOKIEM IZVEIDOT AIZSARGAPVALKU NO DĒĻIEM PRET MEHĀNISKIEM BOJĀJUMIEM 3M AUGSTUMĀ NO ZEMES VIRSMAS. VISU SAKARU UN ELEKTRĪBAS TĪKLU AIZSARDŽĪBA. PIRMS RAKŠANAS DARBU UZSĀKŠANAS IZSAUKT ATTIECĪGOS NEPIECIEŠAMOS SPECIĀLISTUS TĪKLU PIEDERĪBAS UN ATRASŠANĀS VIETAS NOTEIKŠANAI.

PIEZĪMES

- Projekts izstrādāts saskaņā ar projektēšanas uzdevumu, izejas materiāliem projektēšanai un atbilst pastāvošajiem LBN;
- Augstumu atzīmes Latvijas normālo augstumu sistēmā (LAS-2000.5), koordinātas LKS 92 koordinātu sistēmā;
- Rakšanas darbus esošo komunikāciju tuvumā veikt ar organizāciju atļauju, kuru uzraudzībā atrodas šīs komunikācijas;
- Segumu un zālāju atjaunošana pēc komunikāciju izbūves ārpus objekta labiekārtošanas robežām izpildāma esošajās augstumu atzīmēs;
- Pēc inženierlīklu izbūves ārpus būvprojekta teritorijas paredzēts atjaunot esošos segumus;
- Teritorijā un piebraucamajos ceļos, kuri nav iekļauti būvdarbu apjomos, ja nepieciešams veikt segumu atjaunošanas darbus pēc būvdarbu pabeigšanas, atjaunojot segumus stāvoklī, kas nav sliktāks par esošo.

PIENĒMTIE APZĪMĒJUMI:

NOSACĪTAIS APZĪMĒJUMS	NOSAUKUMS	DAUDZUMS
	PAGaidu ELEKTROSADALE	1 gab.
	Ugunsdzēsības stends un aptieciņa	1 gab.
	Drošības zīme	5 gab.
	BŪVTĀFELE	1 gab.
	BIOTUALETE	2 gab.
	Pagaidu nožogojums h=1,8 m	153 m
	ADMINISTRĀCIJAS TELPAS	1 gab.
	SADZĪVES TELPAS	1 gab.
	BŪVGRUŽU KONTEINERS	1 gab.
	SADZĪVES ATKRITUMU KONTEINERS	1 gab.
	INSTRUMENTU NOLIKTAVA	1 gab.
	VIETA SMĒĶĒŠANAI	
	Būvniecības procesā iesaistītā transporta kustība	
	Pagaidu divvīru vārti b=4,5 m	1 gab.
	Demontāžas darbi	
	Esošo koku aizsardzība	
	Koku zāģēšana	

Pieļaujamā montāžas slodze ēkām

Pieļaujamā montāžas slodze izbūvējot jumta konstrukciju 1,4 kN/m²
Pieļaujamās montāžas slodzes uz pamatni 200.0 kN/m²

Pieļaujamā montāžas slodze uz pamatni

Projektā paredzēto darbu izbūvei izmantotā tehnika, kā arī būvmateriālu izvietojums nokrautnēs nerada kaitīgu gruntis papildspiediena ietekmi uz ēkas pamatiem.

Pasūtījuma identifikācijas numurs: 200/2024



SIA MILLAR
Reģistrācijas Nr. 41503086660
18. novembra iela 321, Daugavpils, LV-5413
Tel.nr.+371 2201 3617, +371 2020 0575
E-pasts: millar.inbox@inbox.lv

PASŪTĪTĀJS:	DAUGAVPILS VALSTPILSĒTAS PAŠVALDĪBA Reģ. Nr. 90000077325 Krišjāņa Valdemāra iela 1, Daugavpils, LV-5401, Latvija
OBJEKTS:	LAIVU ELINU ĒKU BŪVNICĪBA LIELĀ STROPU EZERA PIEKRASTES ZONĀ, DAUGAVPILĒ
ADRESE:	STROPU IELA 40, DAUGAVPILS
KADASTRA APZ.:	05000270305
RASĒJUMS:	DOP-1
BŪVPR.VAD.	ARVILS PUNDURS SERTIFIKĀTA NR.: I-00213
IZSTRĀDĀJA	DARJA GAVRILOVA-STEPANOVA
DATUMS:	08.2024
MĒROGS.:	1:200
PASŪT.NR.:	
STAD.:	BŪVPROJEKTS
MARK.:	GP-01
LAPA NR.:	8
LAPU SK.:	8