


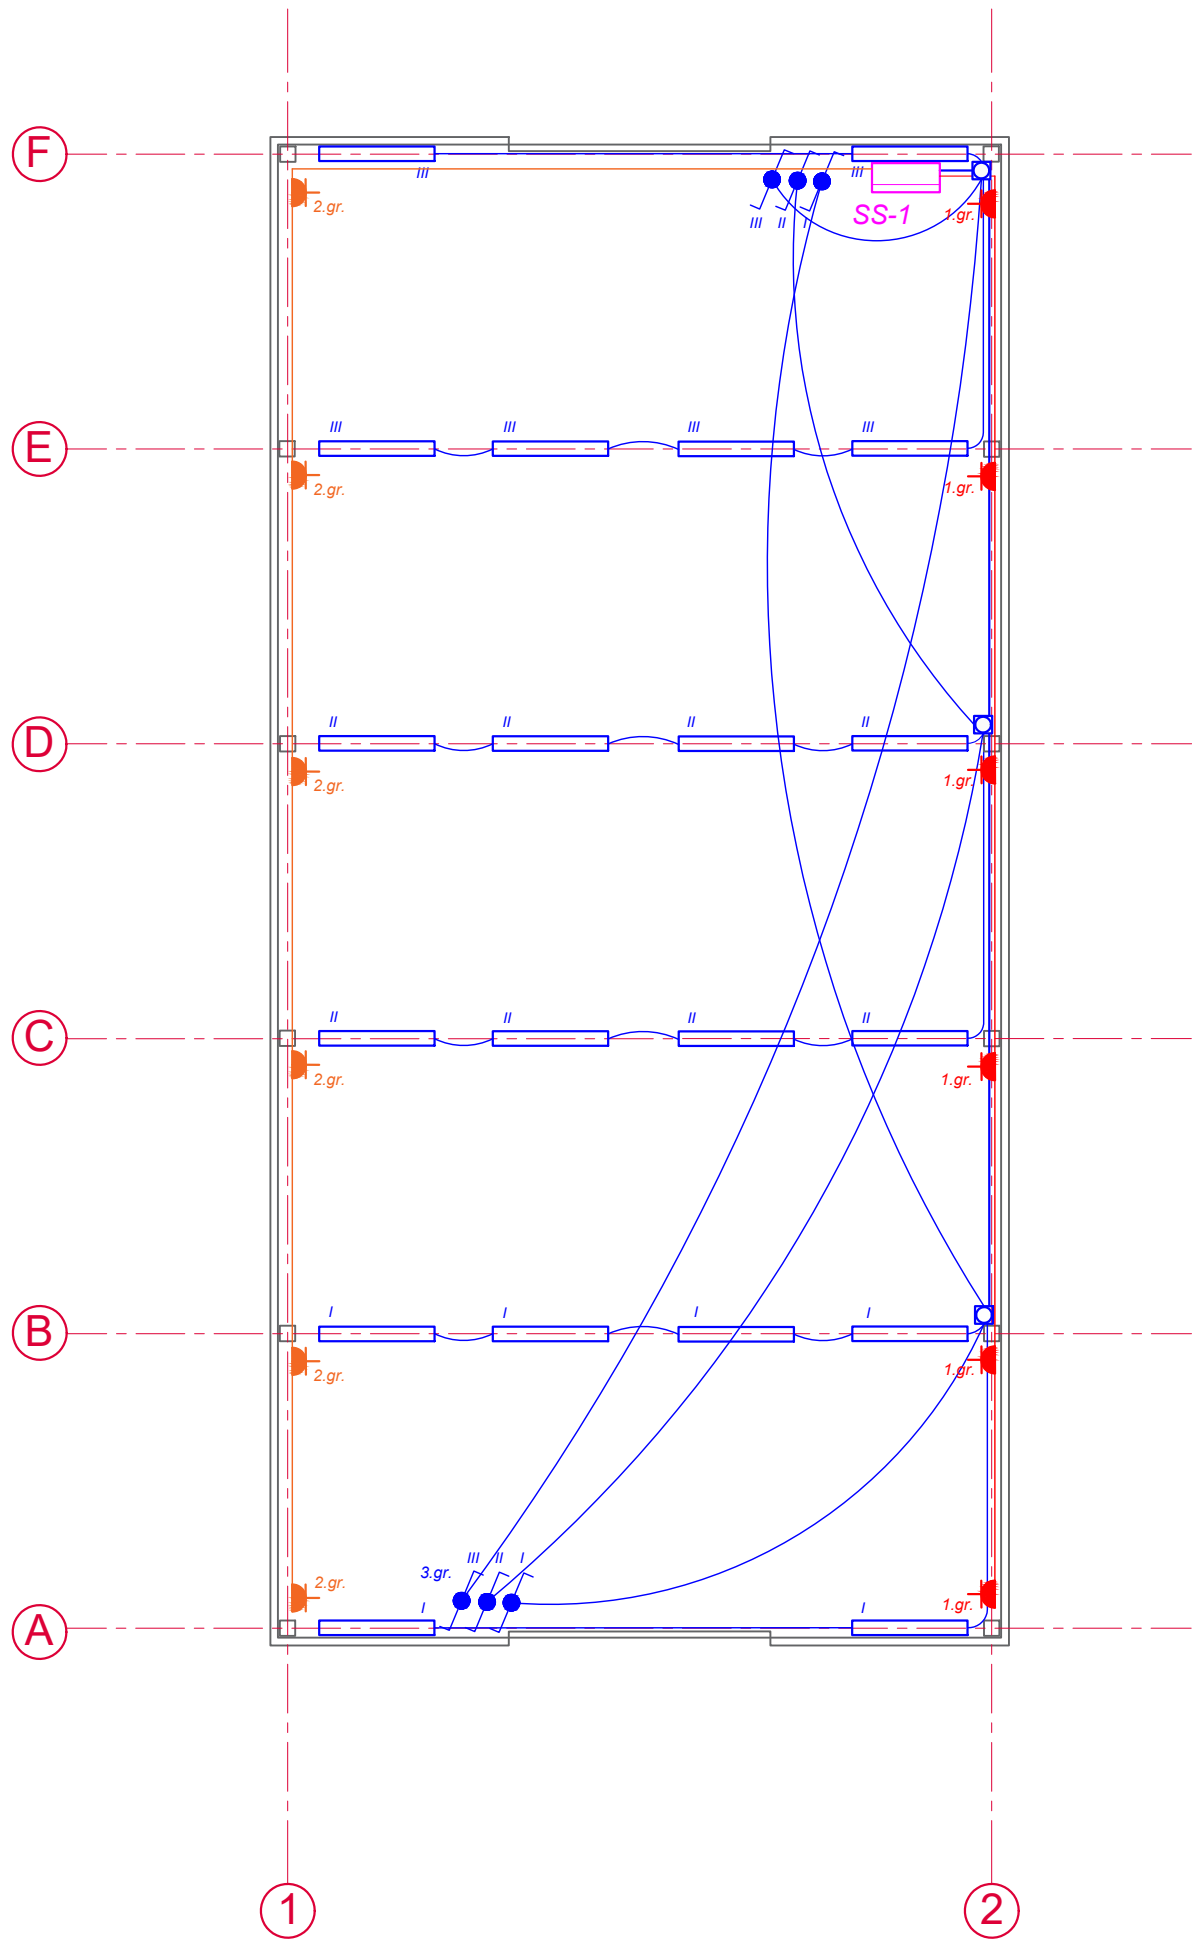

PIEŅEMTIE APZĪMĒJUMI		
		Elektrosadalne, v/a
		LED gaismeklis v/a 28W 4550lm 4000K IP66 1150mm TYTAN 2 LED
		Gaismas pārslēdzis, 1P, 10A, 250V, IP44, v/a
		Kontaktligzdas 230V ar PE, v/a, IP44
		Nozarkārbas, v/a, IP55
		Spēka un apgaismojuma kabelu līnijas

	SIA "MILLAR" Reģistrācijas Nr. 41503086660 18.novembra iela 321, Daugavpils Tālr.: (+371) 26400692 e-pasts: millar.birojs@inbox.lv Būvkomersanta reģ.Nr. 15467	
	PASŪTĪTĀJS:	DAUGAVPILS VALSTSPILSĒTAS PAŠVALDĪBA Reģistrācijas Nr. 90000077325 Krišjāna Valdemāra iela 1, Daugavpils, LV-5401, Latvija
	OBJEKTS:	ĒKAS BŪVNIECĪBA LIELĀ STROPU EZERA PIEKRASTES ZONĀ, DAUGAVPILĒ STROPU IELA 40, DAUGAVPILS
	KADASTRA NR.:	05000270305
RASĒJUMS:		
ĒKAS ELEKTROINSTALĀCIJAS PLĀNS		
IZSTRĀDĀJA:		MĒROGS: 1:90
BŪVPR.VAD. BŪVPR.DAĻAS VAD. ARHITEKTS	NIKOLAJŠ GRIŠČENKO SERTIFIKĀTA NR.: 3-01555	PASŪT.NR.:
		STAD.:
IZSTRĀDĀJA:	VLADLENS ĻIPINS SERTIFIKĀTA NR.4-00052	MARK.: EL
		LAPA NR.: EL-3
DATUMS:		LAPA SK.: 5