
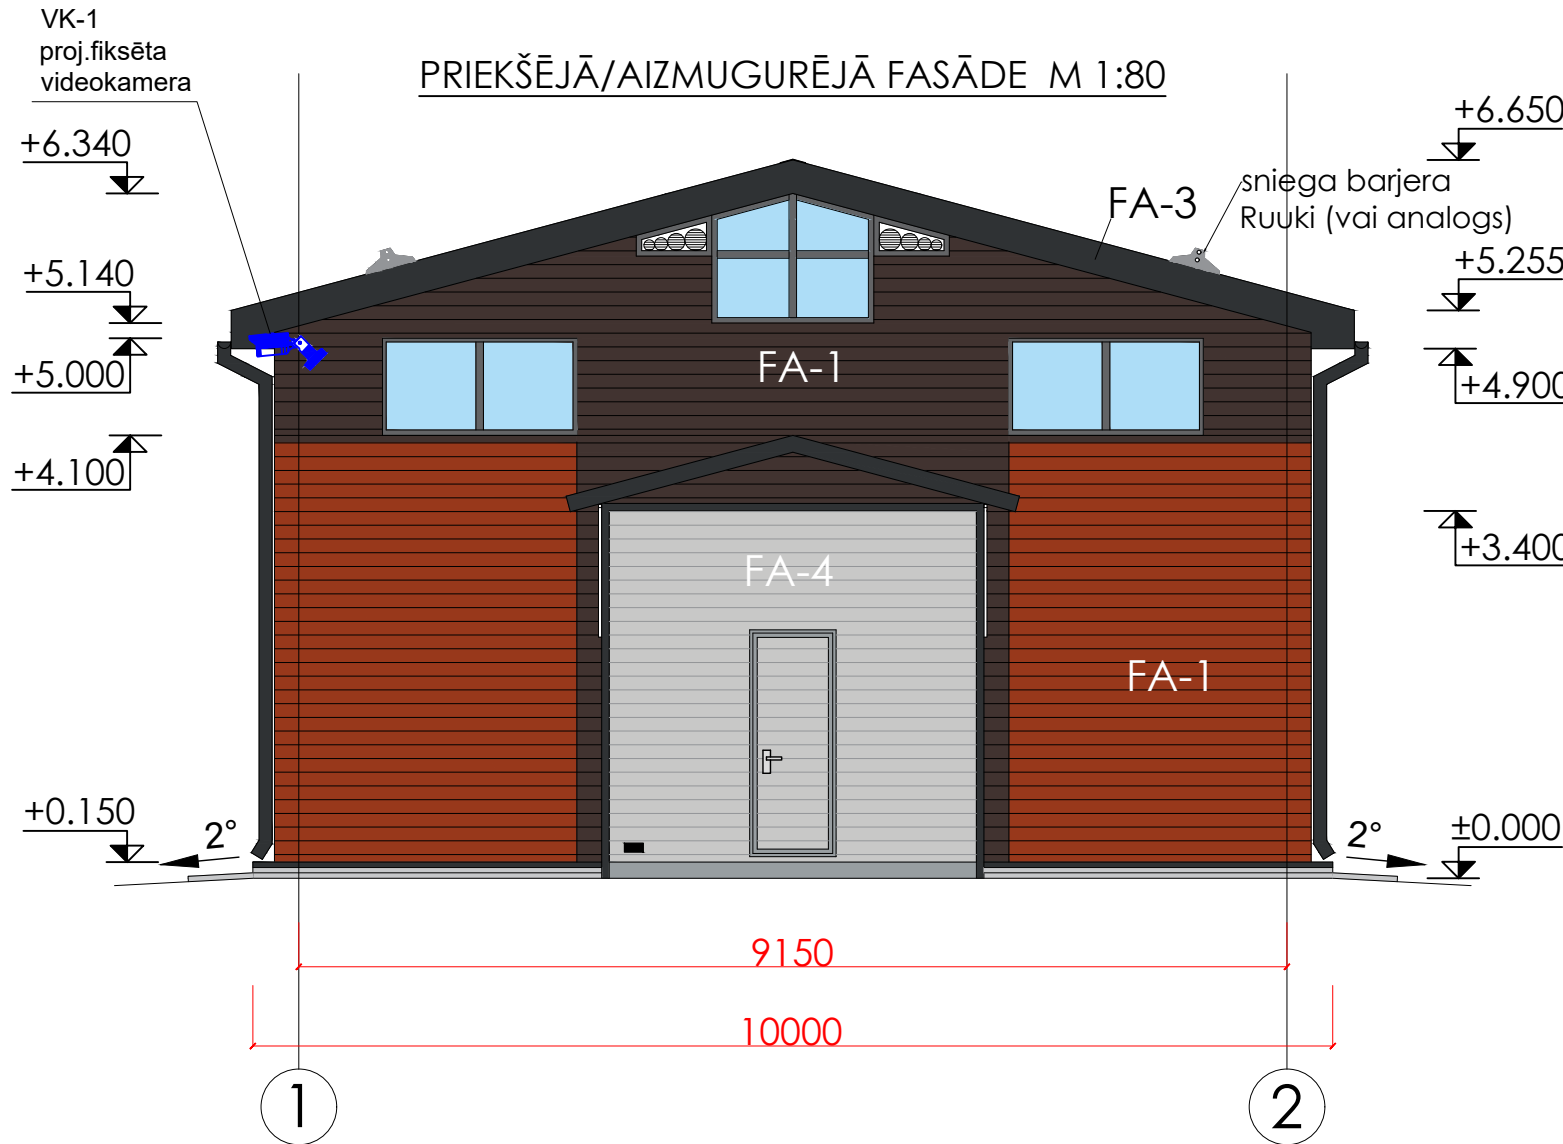


ĒKAS PLĀNS AR VIDEONOVĒROŠANAS SISTĒMAS TĪKLIEM

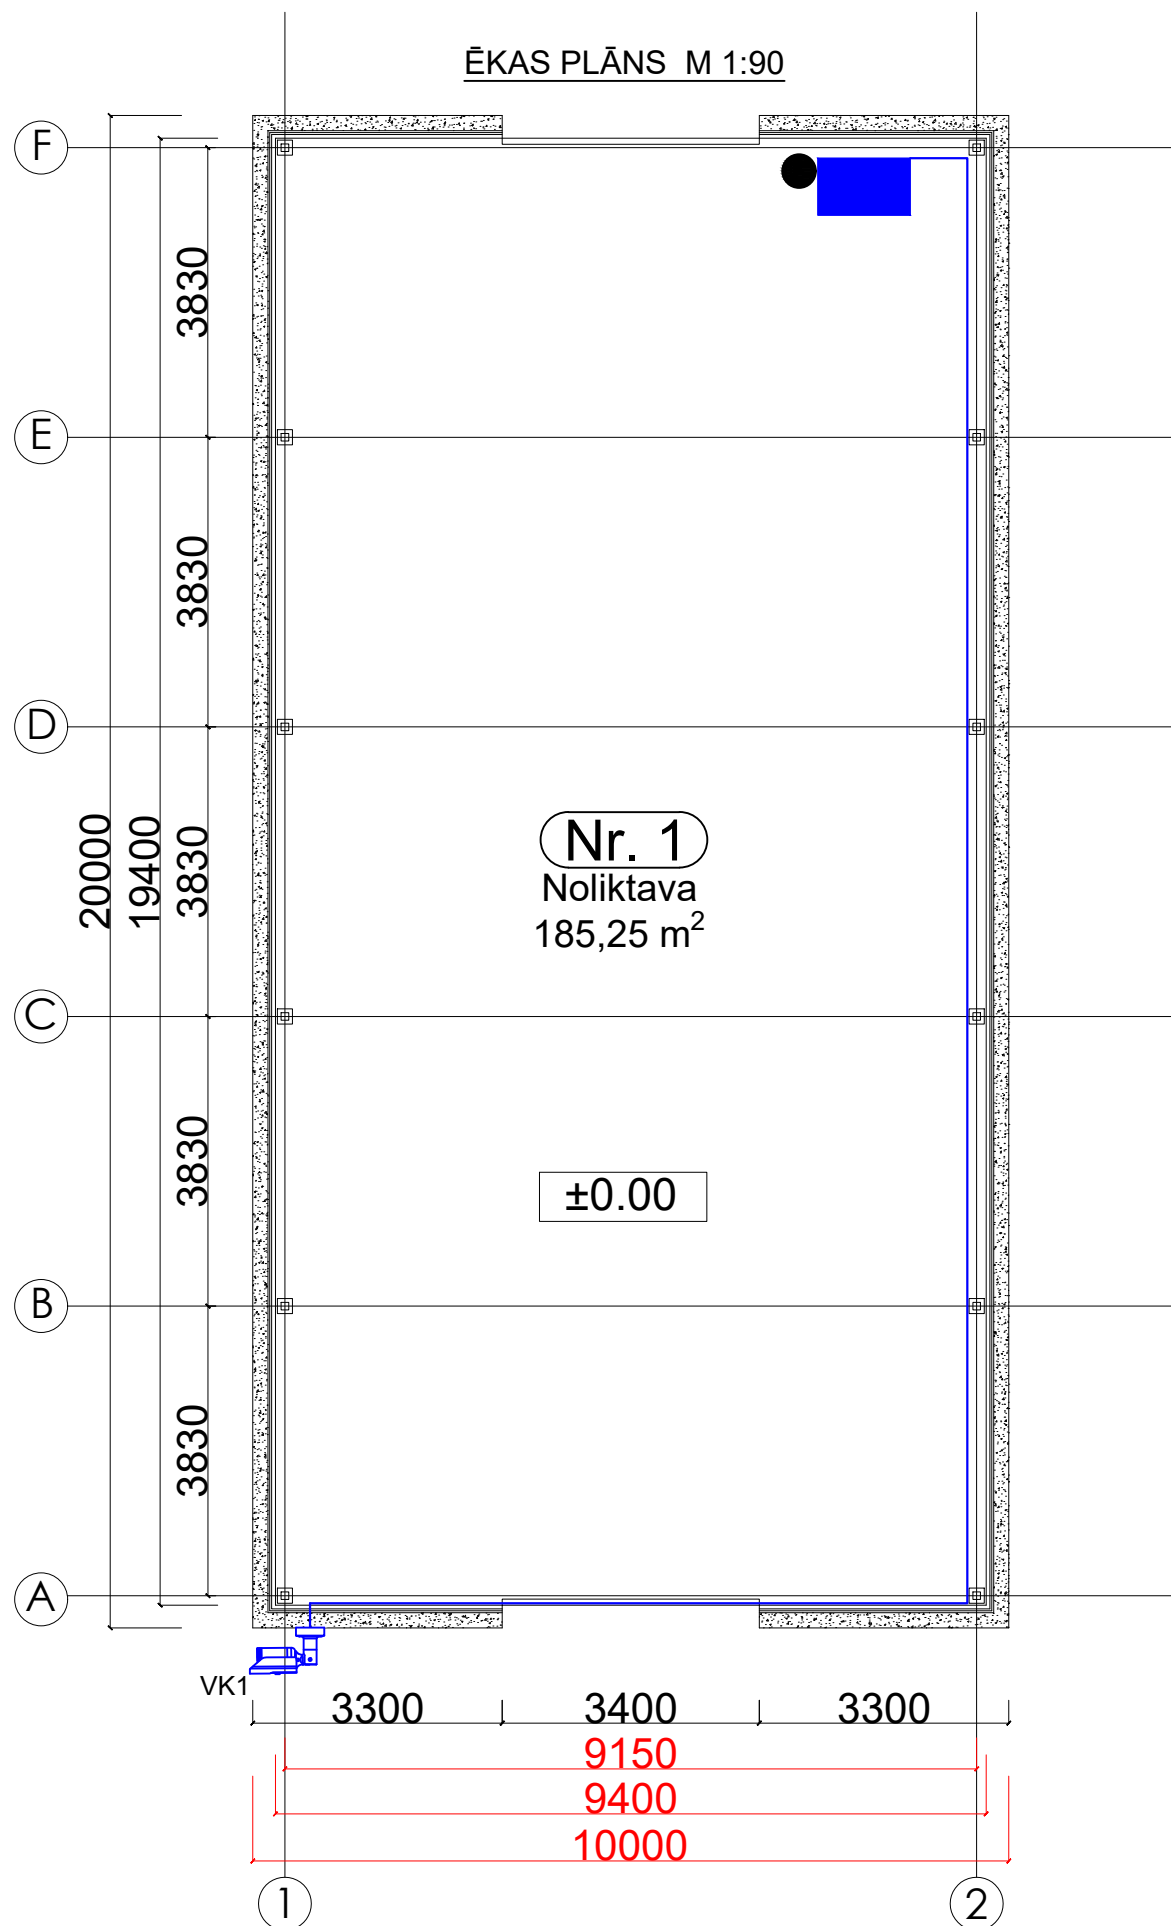

IEKARTU UN MATERIĀLU SPECIFIKĀCIJA

Nr.	Nosaukums	Mērv.	Daudzums
1	Projektējama fiksēta videokamera	gab	1.00
7	Kabelis	m	30.00

TELPU EKSPLIKĀCIJA		
NR.	TELPU NOSAUKUMS	PLATĪBA M ²
1	NOLIKTAVA	185,25
KOPĀ:185,25 m ²		

APZĪMĒJUMI:

Nr. 1 Noliktava 185,25 m ²	Telpas nr., Nosaukums, Telpas platība.
±0.00	Augstuma atzīme
	Cokols, betons

 SIA "MILLAR" Reģistrācijas Nr. 41503086660 18.novembra iela 321, Daugavpils Tālr.: (+371) 26400692 e-pasts: millar.birojs@inbox.lv Būvkomersanta reģ.Nr. 15467		
PASŪTĪTĀJS:	DAUGAVPILS VALSTSPILSĒTAS PAŠVALDĪBA Reģistrācijas Nr. 90000077325 Kr.Valdemāra iela 1, Daugavpils, LV-5401	
OBJEKTS:	ĒKAS BŪVNICĪBA LIELĀ STROPU EZERA PIEKRASTES ZONĀ, DAUGAVPILS	
ADRESE:	Stropu iela 40, Daugavpils	
KADASTRA NR.:	0500 027 0306	
RASĒJUMS:	ĒKAS PLĀNS AR VIDEONOVĒROŠANAS SISTĒMAS TĪKLIEM	
IZSTRĀDĀJA:	ARVILS PUNDURS SERTIFIKĀTA NR.: 1-00213	MĒROGS: 1:90
BŪVPR.VAD.	ANDRIS RABŠA SERTIFIKĀTA NR.: 3-00011	PASŪT.NR.:
BŪVPR.DAĻAS VAD.		STAD.:
ARHITEKTS		MARK.:
		ESS-VN-2
IZSTRĀDĀJA:		LAPA NR.: 2
DATUMS:	15.09.2024	LAPA SK.: 2