
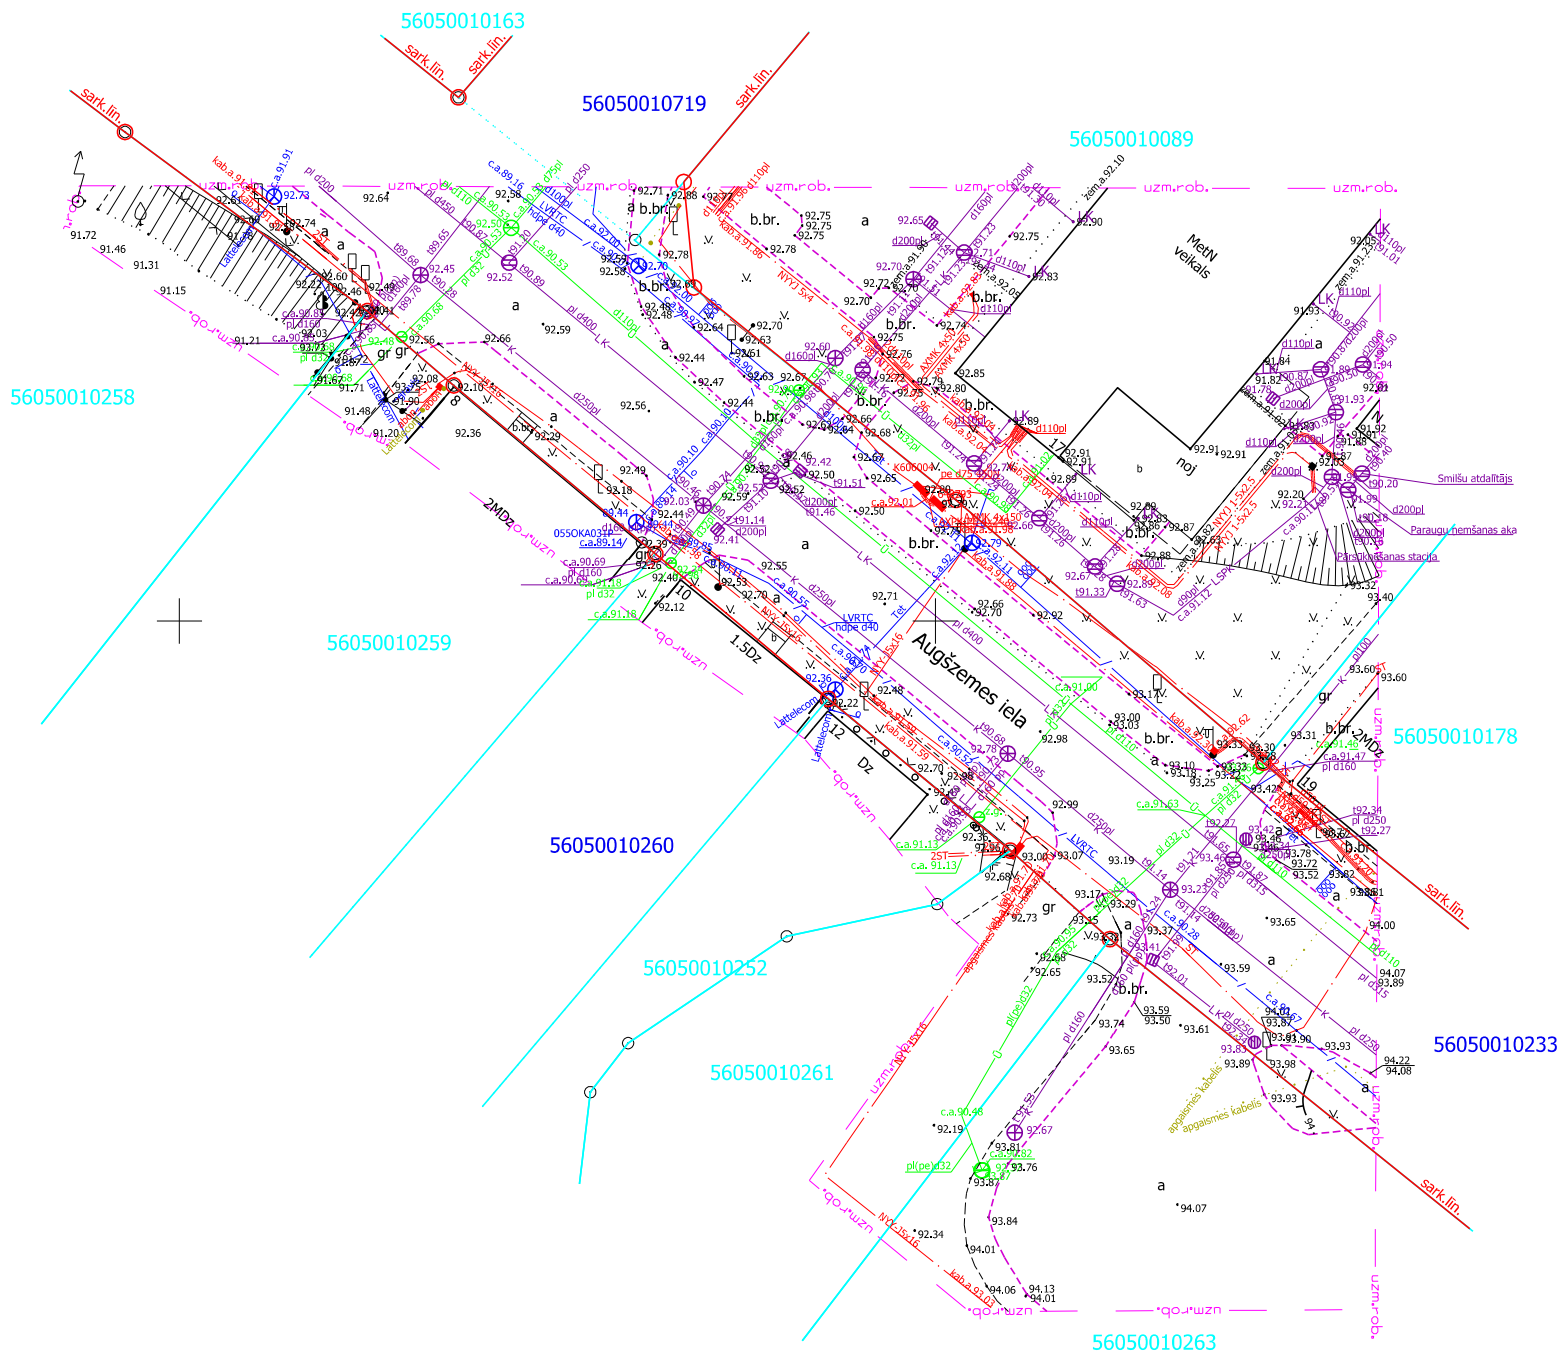


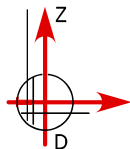

x=225350
y=608550

- Piezīmes:
1. Būvju situācijas plāns izmantojams saskaņā ar "Būvniecības likumu" un uz tā pamata izdotajiem Ministru kabineta noteikumiem.
 2. Informācija sagatavota no pašvaldības Augstas detalizācijas topogrāfiskās informācijas datubāzes. Ja plānā attēlotā situācija neatbilst virzemes stāvoklim apvidū, tad nepieciešams veikt topogrāfisko uzmēršanu.
 3. Būvju situācijas plāns sagatavots elektroniski un satur unikālu reģistrācijas numuru. Derīgs bez paraksta.
 4. Ielu sarkanās līnijas attēlotas atbilstoši pašvaldības teritorijas plānojumam.
 5. Nekustamā īpašuma valsts kadastra informācijas sistēmas telpiskie dati 10.04.2026. iegūti portālā www.kadastrs.lv (datne 4481900.edoc). Zemes vienību robežas ir attēlotas atbilstoši zemes kadastrālās uzmēršanas un vietējā ģeodēziskā tīkla precizitātei un var nesakrist ar situāciju plānā.
 6. Plānā lietota Latvijas normālo augstumu sistēma epochā 2000,5 (LAS-2000,5).

0 5 10 15 20 25m

Mērocināšanas Datu Centrs		Objekts: Augšzemes iela, Aknīste, Jēkabpils novads		
	Rasēja:	Būvju situācijas plāns M 1:500		Pasūtītājs: Jēkabpils novada pašvaldība
	Reģistrācijas Nr.	BS 302025		Lapas: 1. 1
		Izpildītors: Jānis Klīve	10.04.2026.	
		Mērocināšanas datu speciālists: Rolands Smirnovs	10.04.2026.	
Spāres iela 18 k-2, Rīga, LV-1002 Tālrunis: +371 67496833 Fakss: +371 67387483 e-pasts: infodati@mdc.lv www.mdc.lv www.topografija.lv				