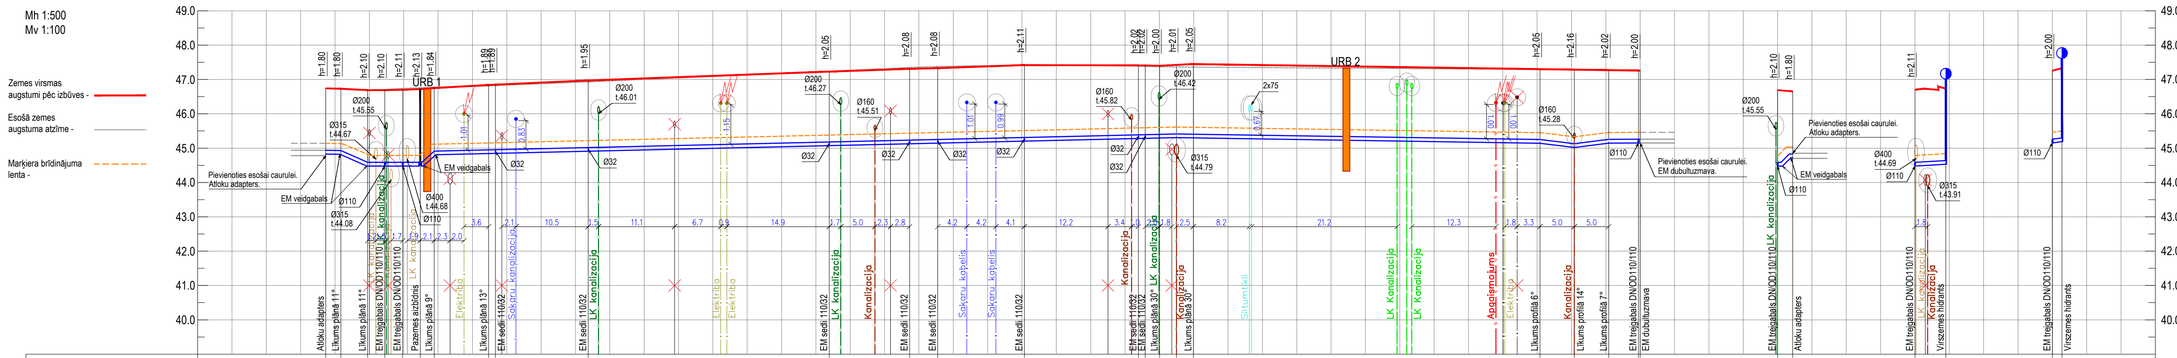
Mh 1:500
Mv 1:100
Zemes virsmas augstumi pēc izbūves -
Esošā zemes augstuma atzīme -
Marķiera brīdinājuma lenta -
URB 1
URB 2
Pievienoties esošai caurulei. Atloku adapters.
EM veidgabals
Pievienoties esošai caurulei. EM dubultuzmava.
Atloku adapters
Līkums plānā 11*
Līkums plānā 11*
EM Treglobals DN/OD110/110
Pazemes aizbāmis
Līkums plānā 9*
Līkums plānā 13*
EM sadi 110/32
EM sadi 110/32
EM sadi 110/32
EM sadi 110/32
EM sadi 110/32
EM sadi 110/32
Līkums plānā 30*
Līkums profilā 6*
Līkums profilā 14*
Līkums profilā 7*
EM dubultuzmava
EM Treglobals DN/OD110/110
Atloku adapters
EM Treglobals DN/OD110/110
Virszemes hidrants
EM Treglobals DN/OD110/110
Virszemes hidrants
LK Kanalizācija
Kanalizācija
Elektrība
Sakaru kanalizācija
Sakaru kopēja
Siltumtīkli
Apaļcimdaļums

| | | |