


Mh 1:500
Mv 1:100

Zemes virsmas
augstumi pēc izbūves -

Esošā zemes
augstuma atzīme -

Marķiera brīdīnājuma
lenta -

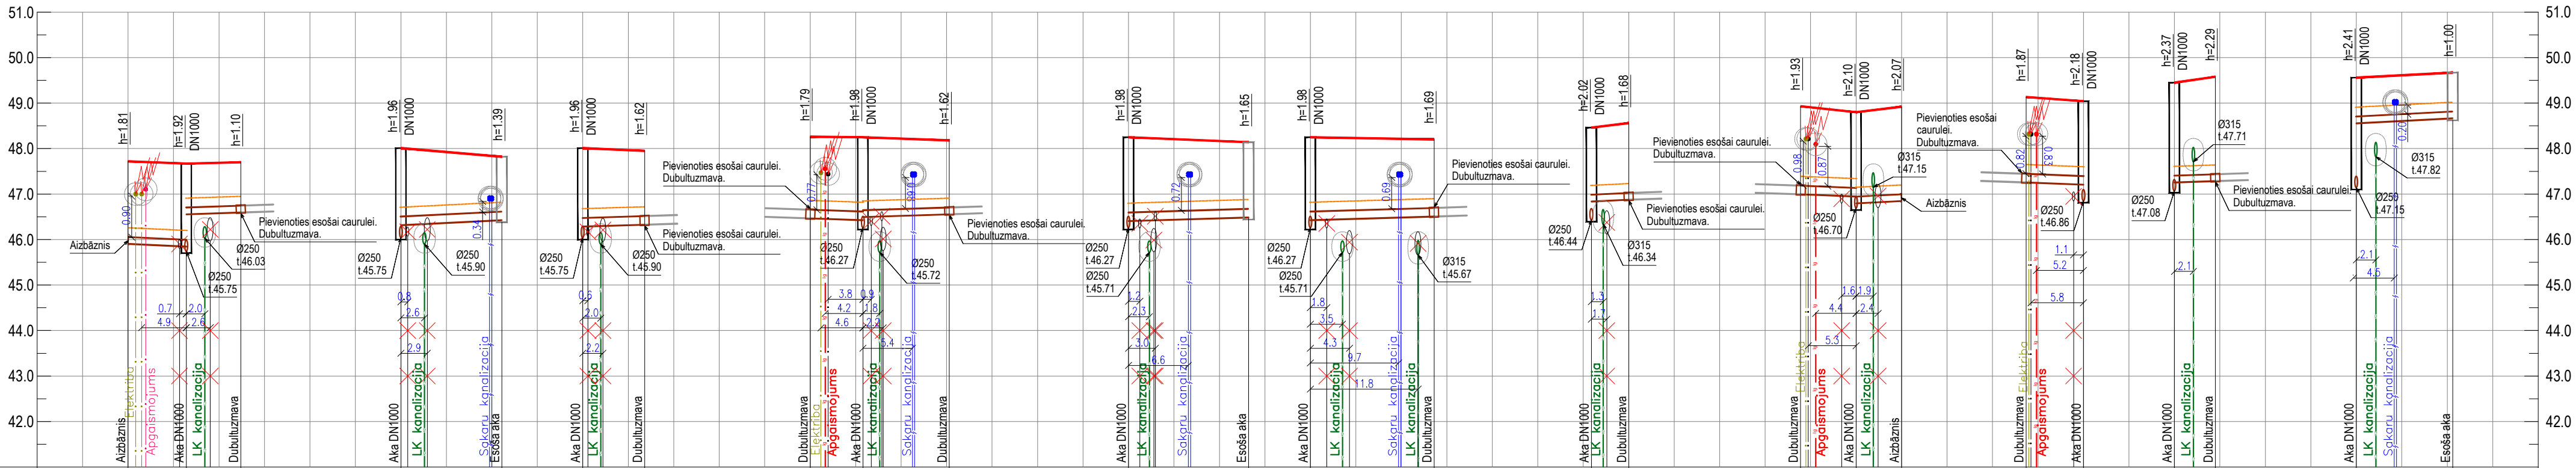

CAURUĻVADA CAURULES TEKNES ATZĪME	45.91 45.85 45.75 46.56			46.05 46.32	46.43	46.05 46.29	46.33*	46.47*	46.43 46.27 46.50	46.56*	46.27 46.41	46.49	46.27 46.43	46.51*	46.44 46.84 46.88*	47.00*	46.95 46.70 46.80	46.85	47.26*	47.21 46.86	47.08 47.26	47.29*	47.15 48.56	48.67	
ZEMES VIRSMAS AUGSTUMI PĒC IZBŪVES	47.72 47.67 47.70			48.01	47.82	48.01	47.95	48.26	48.25	48.18	48.25	48.14	48.25	48.20	48.46 48.56	48.93	48.80	48.92	49.14	49.04	49.45	49.58	49.56	49.67	
ESOŠAIS ZEMES VIRSMAS AUGSTUMS	47.72 47.65 47.70			47.97	47.71	47.97	47.95	48.26	48.21	48.13	48.21	48.13	48.21	48.20	48.48 48.56	48.93	48.81	48.92	49.13	49.03	49.39	49.58	49.52	49.67	
AKAS DZIĻUMS	h=1.81 h=1.92 h=1.10*			h=1.96	h=1.39	h=1.96	h=1.62*	h=1.79*	h=1.98	h=1.62*	h=1.98	h=1.65	h=1.98	h=1.69*	h=2.02 h=1.68*	h=1.93*	h=2.10	h=2.07	h=1.87*	h=2.18	h=2.37	h=2.29*	h=2.41	h=1.00	
CAURUĻVADA DIAMETRS MATERIĀLS	PP caurule DN/OD 160 ieguldes klase SN8			PP caurule DN/OD 200 ieguldes klase SN8		PP caurule DN/OD 200 ieguldes klase SN8		DN/OD 200 ieguldes klase SN8	DN/OD 160 ieguldes klase SN8	PP caurule DN/OD 200 ieguldes klase SN8		PP caurule DN/OD 200 ieguldes klase SN8		PP caurule DN/OD 160 ieguldes klase SN8		DN/OD 200 ieguldes klase SN8	DN/OD 160 ieguldes klase SN8	PP caurule DN/OD 160 ieguldes klase SN8		PP caurule DN/OD 160 ieguldes klase SN8		PP caurule DN/OD 160 ieguldes klase SN8			
PAMATNE	Smilts apbērumš ⁹			Smilts apbērumš ⁹		Smilts apbērumš ⁹		Smilts apbērumš ⁹		Smilts apbērumš ⁹		Smilts apbērumš ⁹		Smilts apbērumš ⁹		Smilts apbērumš ⁹		Smilts apbērumš ⁹		Smilts apbērumš ⁹		Smilts apbērumš ⁹			
SLĪPUMS m/m	i=0.0930 L=6.4m			i=0.01 L=11.1m		i=0.0059 L=6.8m		i=0.0069 L=5.8m	i=0.0063 L=9.5m	i=0.006 L=13.2m		i=0.0059 L=13.6m		i=0.0097 L=4.1m		i=0.0082 L=6.1m	i=0.01 L=5.0m	i=0.0079 L=6.3m		i=0.0066 L=4.5m		i=0.01 L=10.6m			
GARUMS m	6.40 6.00			11.10		6.80		5.80	9.50	13.20		13.60		4.10		6.10	5.00	6.30		4.50		10.60			
ATTĀLUMS, m	6.40 6.00			11.10		6.80		5.80	9.50	13.20		13.60		4.10		6.10	5.00	6.30		4.50		10.60			
AKAS NUMURS	KP-10	K1-6	KP-11	K1-7	KP-12	K1-7	KP-13	KP-17	K1-8	KP-14	K1-8	KP-15	K1-8	KP-16	K1-9	KP-18	KP-20	K1-11	KP-19	KP-21	K1-12	K1-13	KP-22	K1-14	KP-23

PIEZĪMES

- LKS-92 koordinātu sistēma. Latvijas normālo augstumu sistēma LAS-2000,5.
- Sadzīves kanalizācija izbūvējams atbilstoši LBN 223-15 prasībām.
Caurules paredzētas atbilstoši LVS EN 1852-1, betona skatakas paredzētas atbilstoši LVS EN 1917, plastmasas skatakas izbūvējamas atbilstoši LVS EN 13476-3, LVS EN 14802, LVS EN 12201-2, LVS EN 13598-2. Aku vāki paredzētas atbilstoši LVS EN 124-2.
- Visi izmēri doti metros, ja nav norādīti citādi. Attālumi starp projektētajām komunikācijām un esošajām instalācijām (kabeļiem, cauruļvadiem, kanāliem u.t.t.) garenprofilā ir uzņemti orientējoši, un konkrēta to atrašanās vieta ir jāprecizē būvuzņēmējam būvlaukumā.
- Inženiertīklu garenprofils obligāti skatāms kopā ar inženiertīklu izbūves plānu un citiem rasējumiem.
- Būvdarbu laikā ievērot Aizsargjoslu likumā noteiktos ierobežojumus. Esošās komunikācijas aizsargāt būvniecības laikā. Esošo komunikāciju tuvumā, zemes darbus veikt ar roku darba rīkiem!
- Skatāku un cauruļu precīzus novietojumus skatīt plānā. **Nospaušanu veikt izmantojot digitālo failu LKS 92 koordināšu sistēmā.** Pēc nospaušanas pārlielināties par pareizu savstarpējo novietni ar citām inženierkomunikācijām un citiem elementiem (piem. novietojums pie iebrauktuves malas, ēkas malas, u.c.).
- Pirms būvbedres, cauruļvada un aku izbūves uzsākšanas, esošo komunikāciju atzīmes precizējamas pēc to atšūrfēšanas (ja tādas ir), pārbaudot to atbilstību ar projektā norādītajām. **Obligāti pirms būvdarbiem atšūrfēt šķērsojumus, un pārlielināties par to iebūves dziļumu un novietojumu!**

- Gadījumā, ja būvniecības laikā tiks bojātas citas inženierkomunikācijas caurules un kabeļi, tās jāatjauno sākotnējā stāvoklī. Rakšanas un montāžas darbus esošo komunikāciju tuvumā veikt ar attiecīgo uzraudzības dienestu atļauju. **Esošo elektroapgādes, apgaismojuma un sakaru kabeļu iebūves dziļums piegāms zem ceļa seguma 1.0m un zem zāliena seguma 0.7m.**
- Cauruļvadu ieguldīt sausā tranšejā - saskaņā ar tipveida rasējumu ("Segto cauruļvadu izbūve"). Darbus aizliegts veikt slapjā tranšejā.
- Virsūdens atsūkņēšanai no tranšijas izmantot drenāžas sūkni. Gruntsūdens atsūkņēšanai no tranšijas izmantot gruntsūdens pazemināšanas iekārtu.
- Būvdarbu veicējam ievērot darbu tehnoloģiju augošu koku tuvumā. Būvdarbus augošu koku tuvumā, veikt ar rokas darba rīkiem!
- Sīkāk grunts slāņu aprakstu skatīt geotehniskās apskates izpētes pārskatā (Vispārīgā daļā).

* Projektā šķērsojošo kabeļu dziļums uzrādīts orientējoši (ja nav norādīts precīzi). Pirms inženierkomunikāciju cauruļu izbūves precizēt esošo kabeļu un cauruļu dziļumus, posmus, kur esošie (darbojošies) kabeļi traucē inženierkomunikāciju cauruļvadu izbūvi, tos atšūrfēt uz abām pusēm nepieciešamā garumā, lai tos varētu padziļināt (vai paaugstināt, atbilstoši iebūves dziļumam) un izbūvēt aizsargcauruļu šķērsojumu vietā.

SIA "CEĻU KOMFORTS" PROJEKTĒŠANA UN BŪVUZRAUDZĪBA Purva 12A - B108, Valmiera, LV-4201 tālr. +371 64231636 info@celukomforts.lv www.celukomforts.lv				Valmieras novada pašvaldības iestāde Rūjienas apvienības pārvalde, Reģ. Nr. 90000043403 Būvobjekts/ Adrese Upes iela (posmā no Rīgas ielas līdz Īsajai ielai), Rūjienā, Valmieras novads. Zemes vienības kad. 96150010227 (apz. 96150010227001); kad. 96150010309 (apz. 96150010309001)			
Būvpr. vadītājs	E.Letis		06.2026	Rasējums		Stadija	Lapa
Daļas vadītājs	I.Mūrmiece		06.2026	Sadzīves kanalizācijas garenprofils		BP	UKT-3-4
Projektēja	A.Bērziņš		06.2026				
		Mērogs	Mh 1:500 / Mv 1:100	Reģistrācijas numurs	01-2026	Pasūtījuma numurs	16.6/25/61